


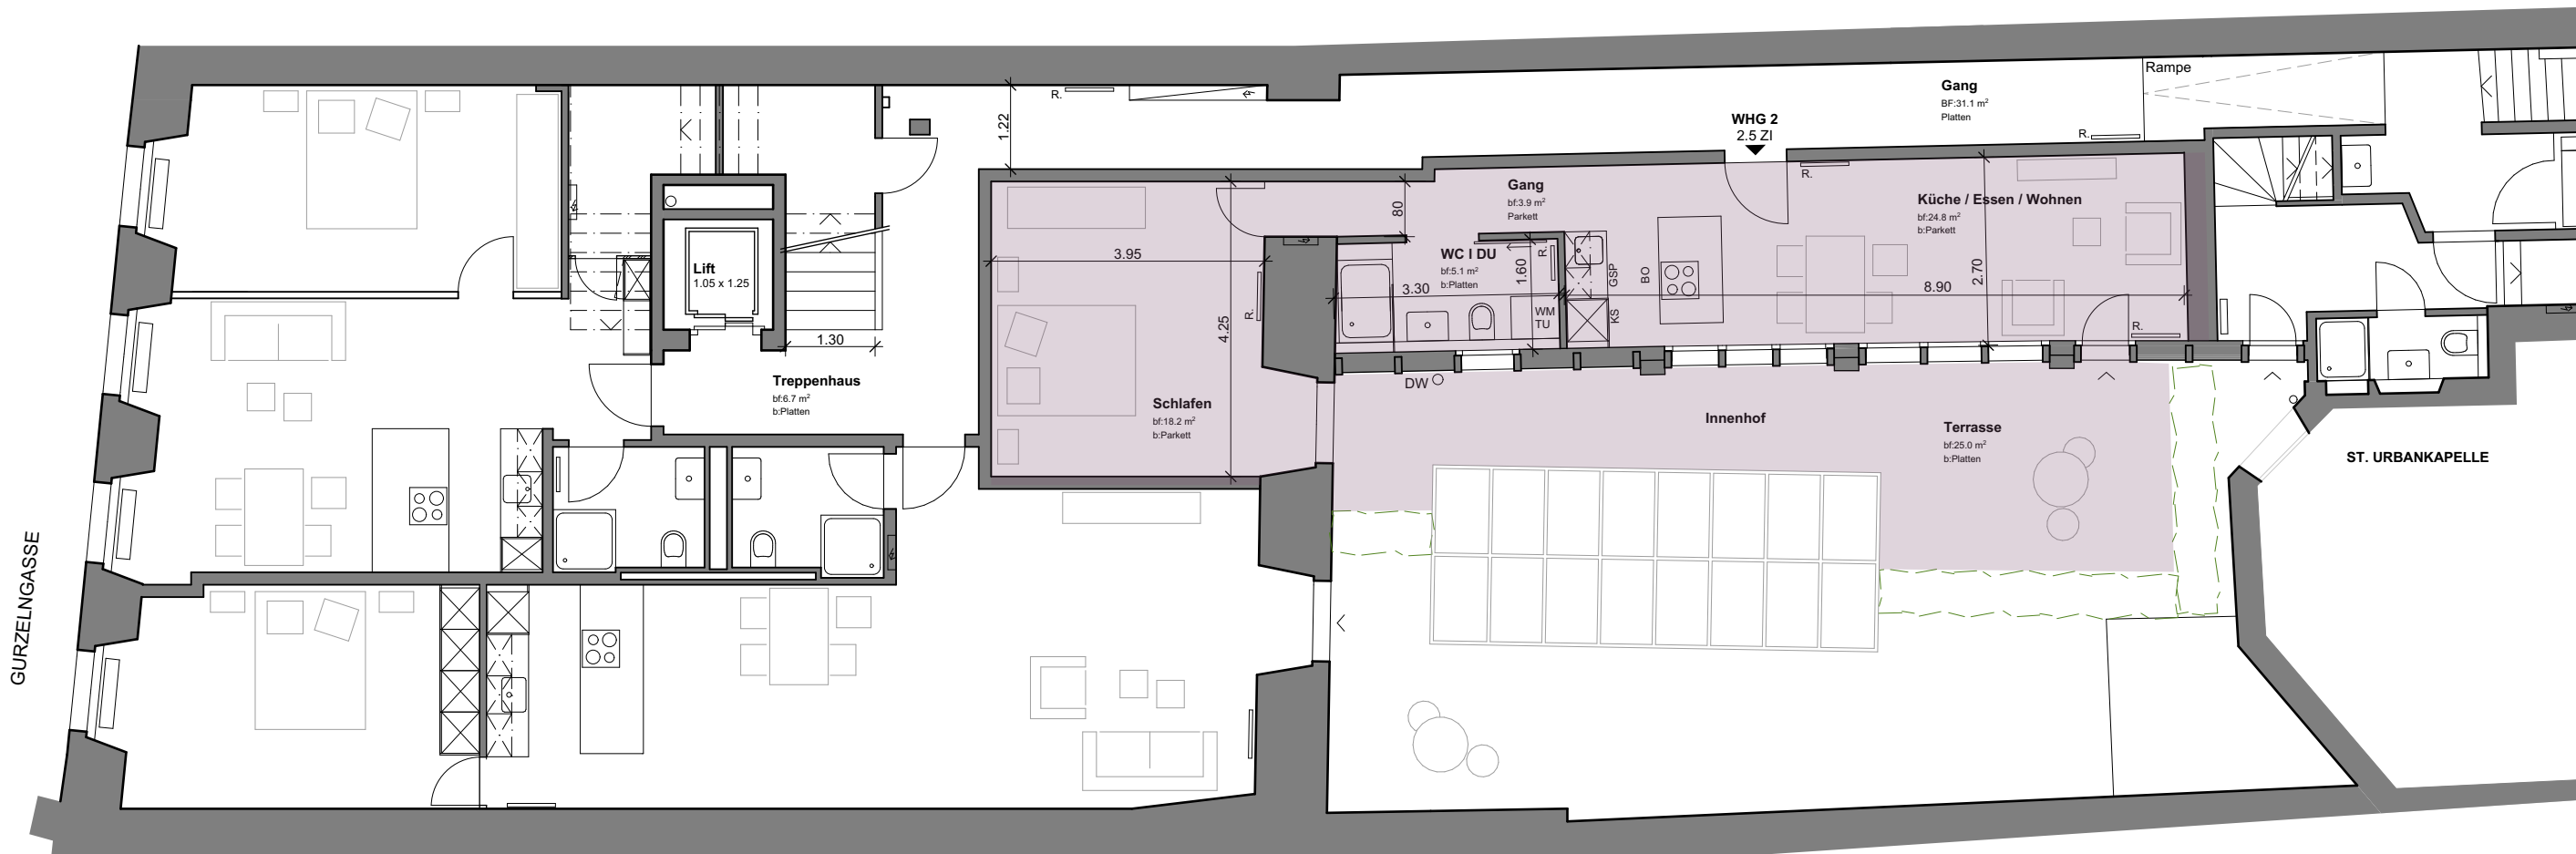

## 2.5 Zimmer Wohnung

Wohnfläche: 52 m<sup>2</sup>

Aussenfläche: 25 m<sup>2</sup>



**BRUNO WALTER ARCHITEKTEN + PLANER AG**

UNTERER WINKEL 2 | 4500 SOLOTHURN | TELEFON 032 625 59 10 | BRUNO-WALTER.CH

BAUHERRSCHAFT  
OBJEKT

SIV Solothurnische Immobilienverwaltung AG  
Liegenschaft

Gurzelgasse 2  
Gurzelgasse 30

4500 Solothurn  
4500 Solothurn

2019.17

1. OBERGESCHOSS

I WHG 2


1:100

Plot  
Dat. / Gez.

06.05.2021  
04.05.2021 / amb

| Rev.

Pl. Gr. A3

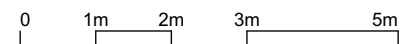

Alle Masse sind ca. Masse und vor Ort zu überprüfen!

