




2 Zimmer Wohnung 5 | 3.OG Süd

Wohnfläche: 71.0 m²

Aussenfläche: 10.5 m²

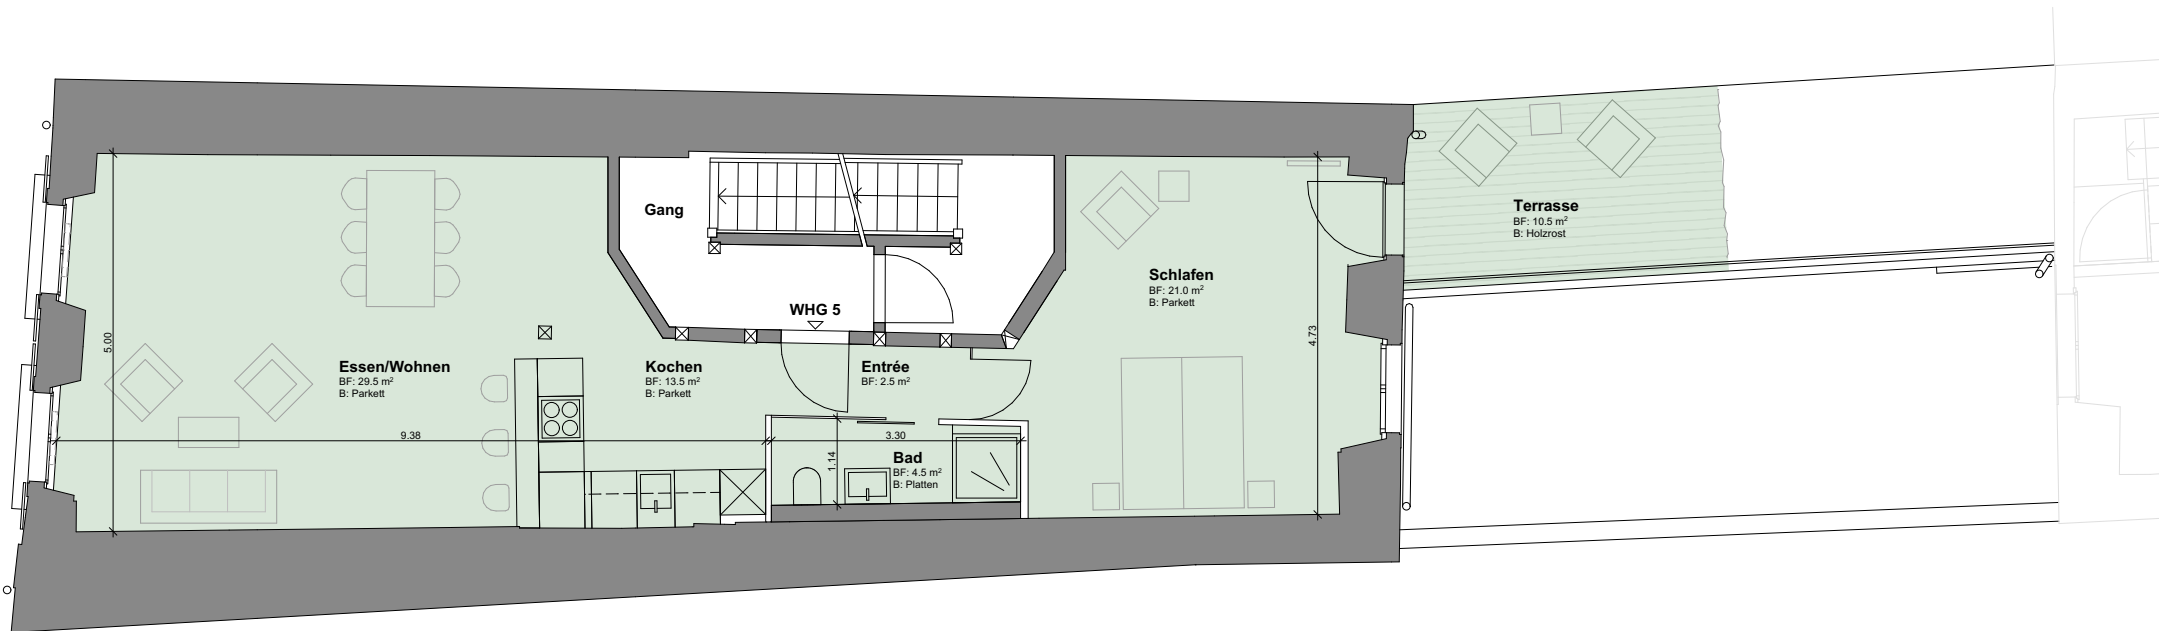

Die Massangaben sind ohne Gewähr und vor Ort zu prüfen.



BRUNO WALTER ARCHITEKTEN + PLANER AG

UNTERER WINKEL 2 | 4500 SOLOTHURN | TELEFON 032 625 59 10 | BRUNO-WALTER.CH



BAUHERRSCHAFT
OBJEKT

SIV Solothurnische Immobilienverwaltung AG
Vermietungspläne

Gurzelngasse 2
Gurzelngasse 32

4500 Solothurn
4500 Solothurn

2012.03

WOHNUNG 5 | 3.OBERGESCHOSS

1:100

2012.03
Dat. / Gez.

Dokumentation
27.05.2022 / mm

| Rev.

Plot 26.08.2022
Pl. Gr. A4