

IMBAU 1.+2.OBERGESCHOSS SOLOTHURNERSTR.3 OLTEN
HEAT WYSS SOLOTHURNERSTR.3, 4600 OLTEN

ANDRE SCHÄRER ARCHITEKT
GLASACKER 18
4657 DULLIKEN

L: \637\Aufn.neu\637-01A.dwg


GRD. 42/30

GEZ. 18.10.2005

GRUNDRISS 1.OBERGESCHOSS NEU

MST. 1:50

637/01

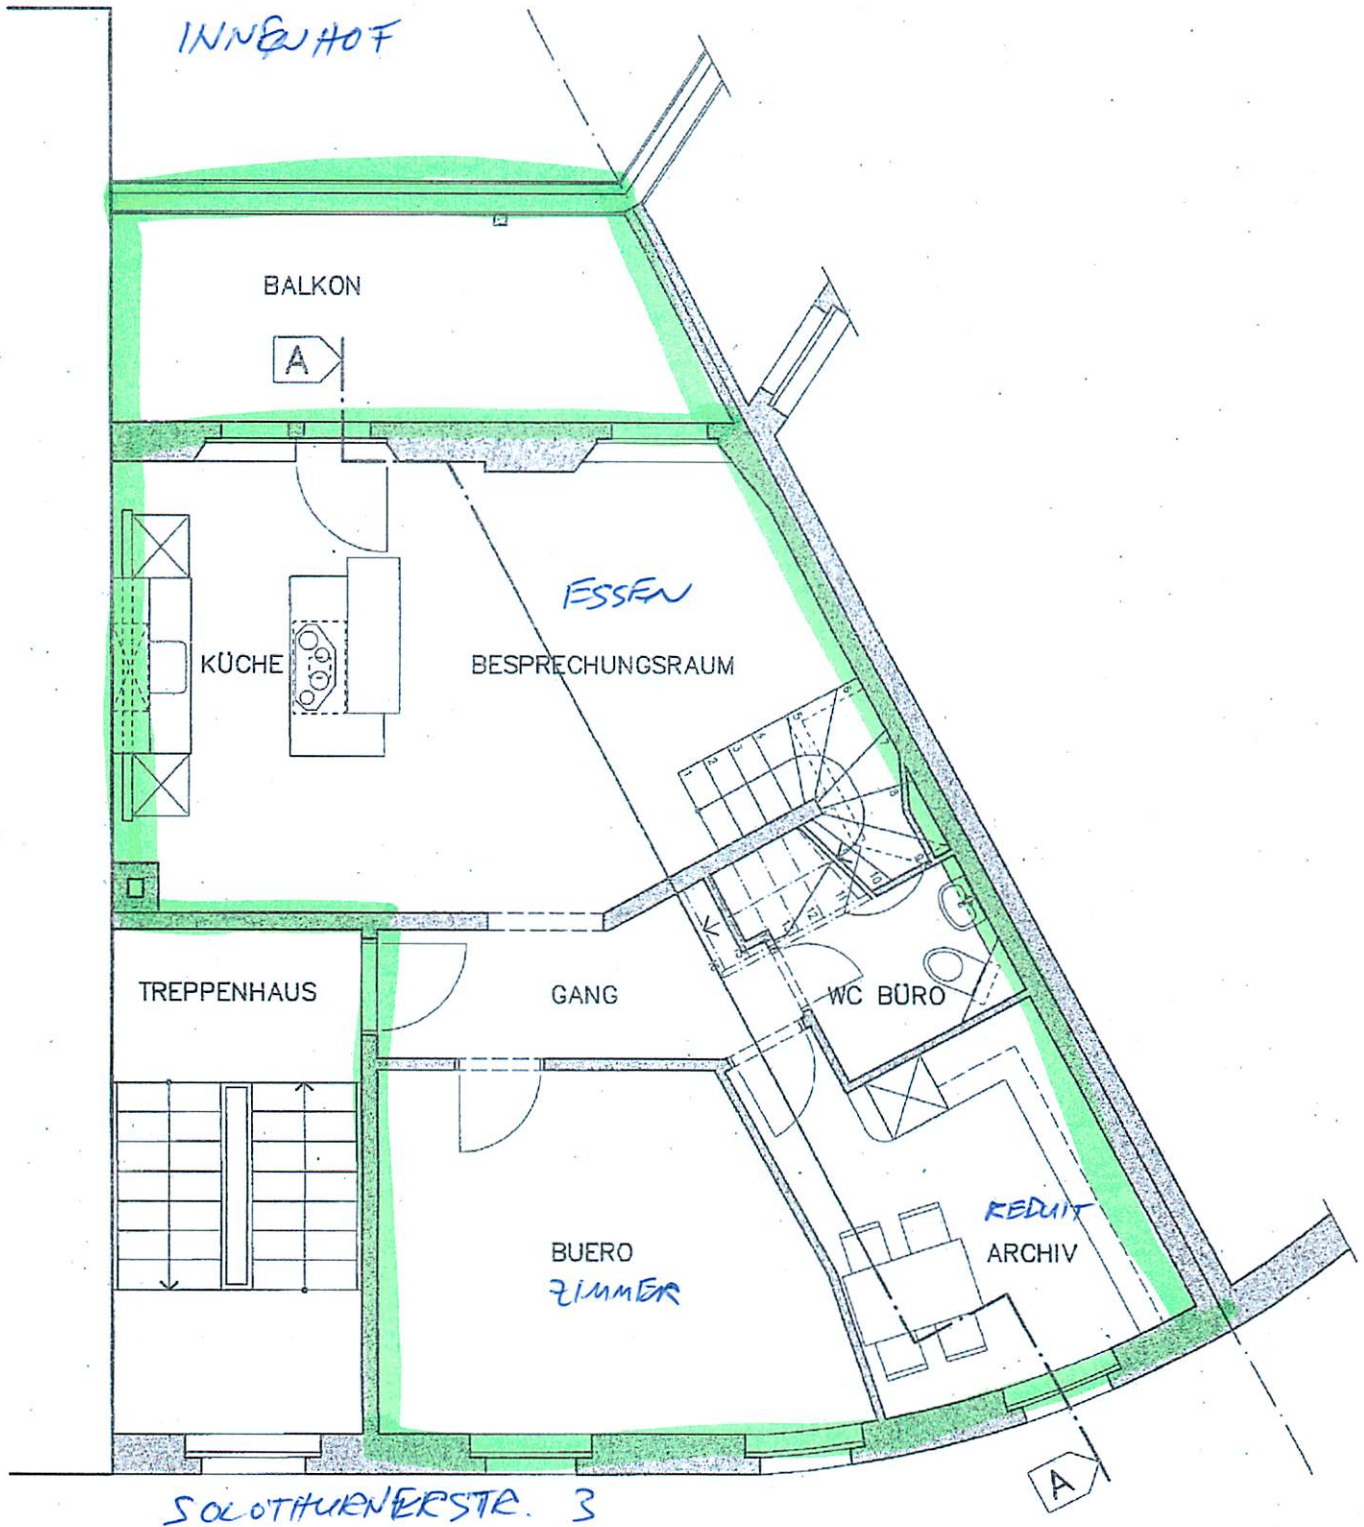

MBAU 1.+2.OBERGESCHOSS SOLOTHURNERSTR.3 OLTEN
EAT WYSS SOLOTHURNERSTR.3, 4600 OLTEN

ANDRE SCHÄRER ARCHITEKT
GLASACKER 18
4657 DULLIKEN

L: \637\Aufn.neu\637-02A.dwg

GRÖ. 42/30

GEZ. 18.10.2005

GRUNDRISS 2.OBERGESCHOSS NEU

MST. 1:50

637/02



SOLOTHURNERSTR. 3