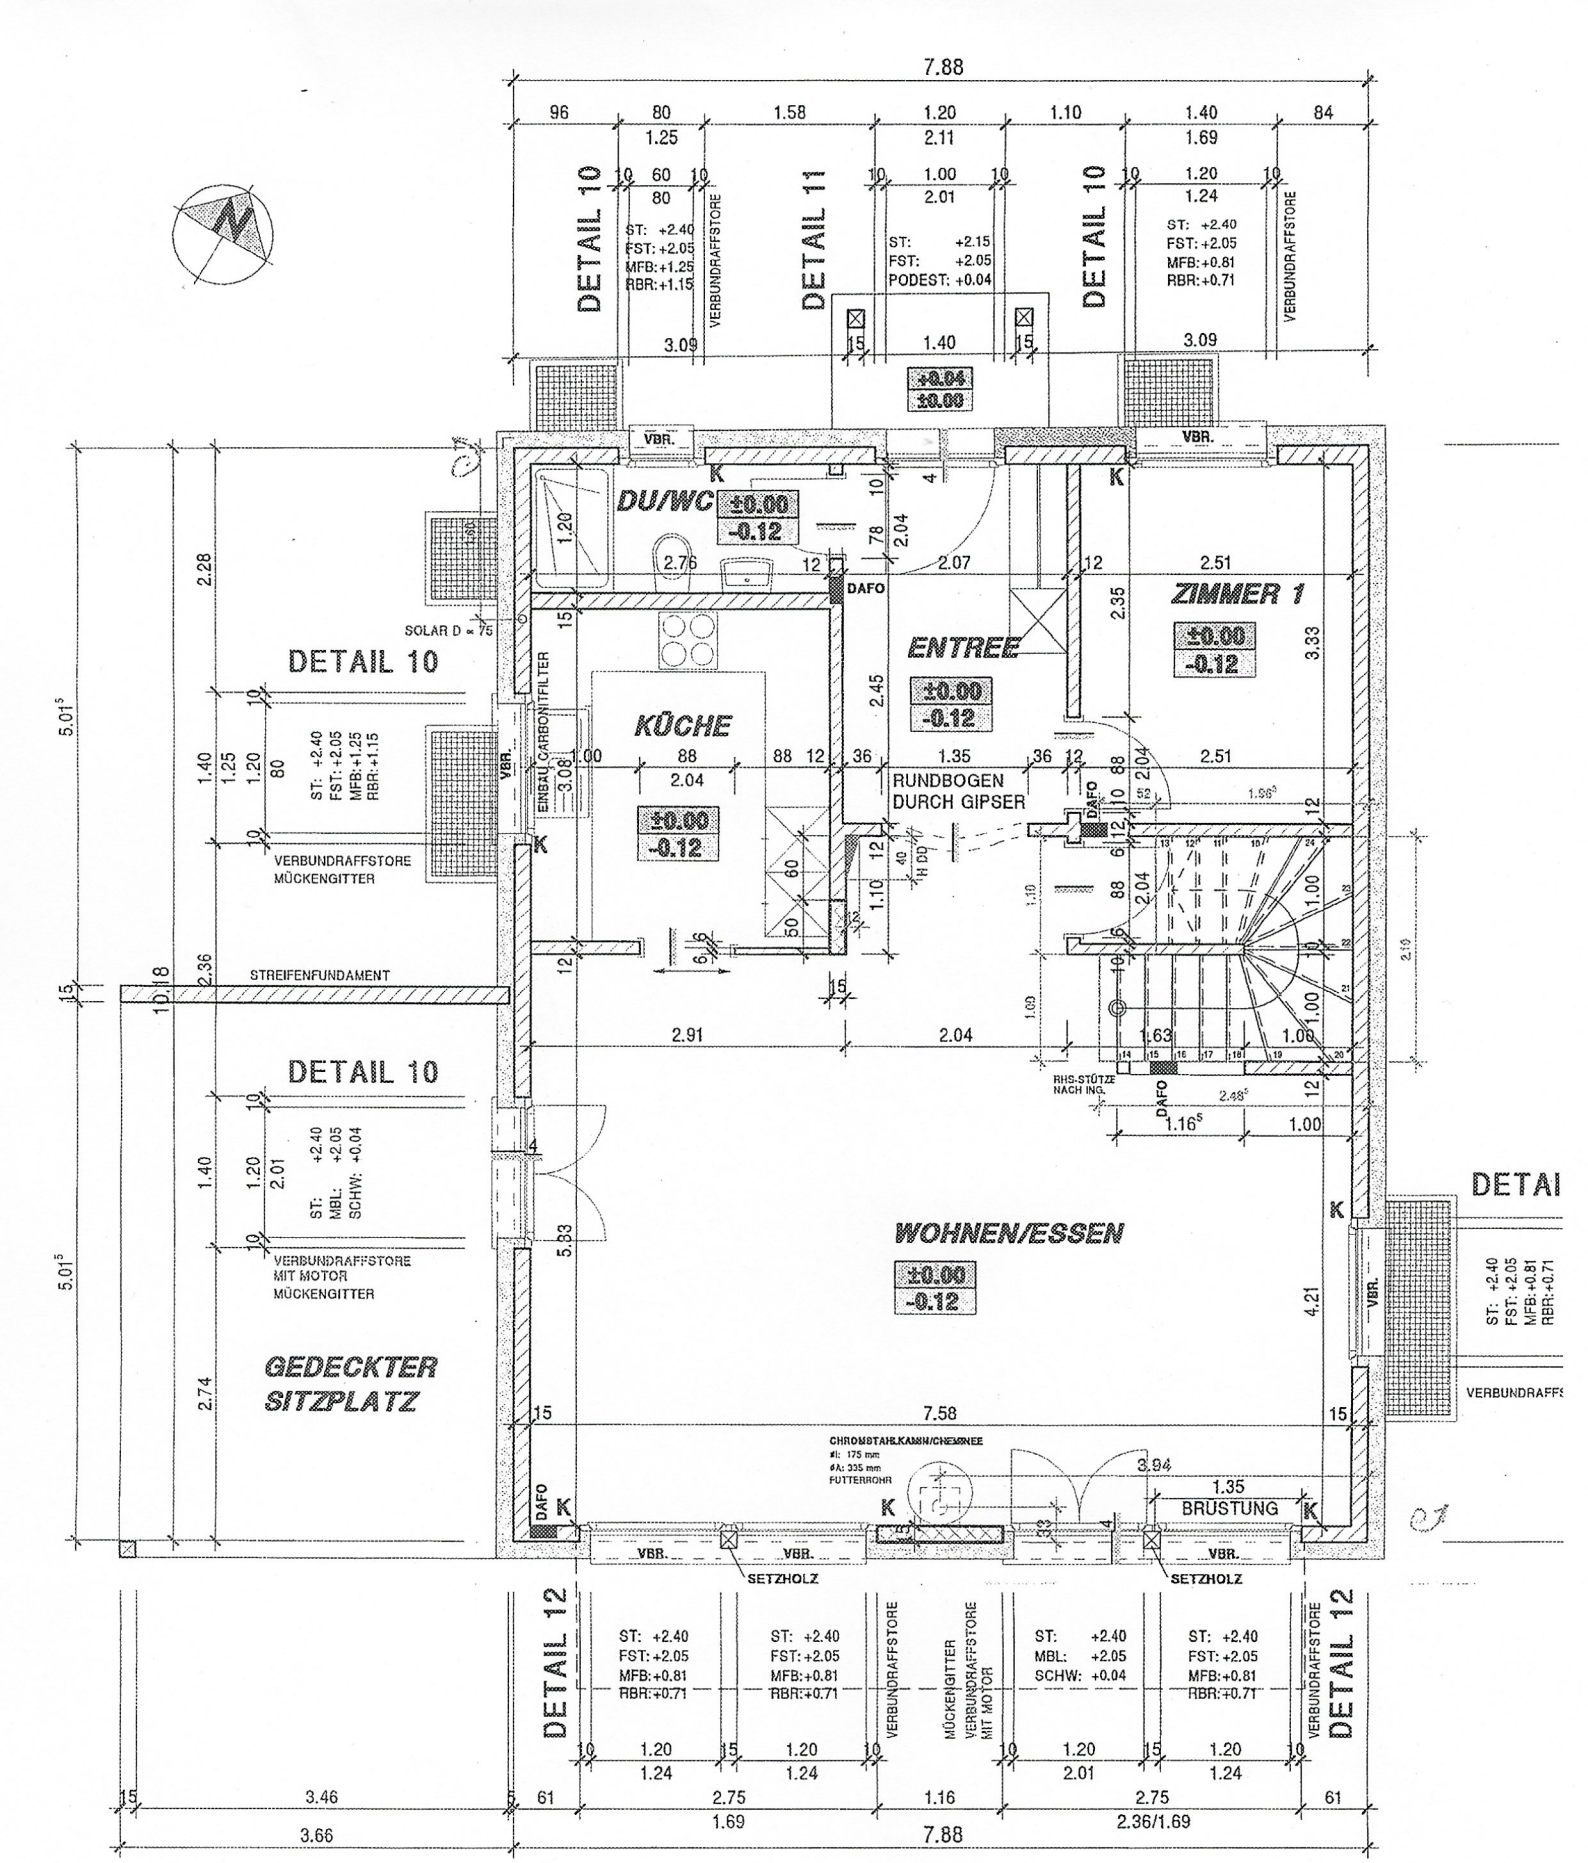
7.88
DETAIL 10
DETAIL 11
DETAIL 10
VERBUNDRAFFSTORE
ST: +2.40
FST: +2.05
MFB: +1.25
RBR: +1.15
ST: +2.15
FST: +2.05
PODEST: +0.04
ST: +2.40
FST: +2.05
MFB: +0.81
RBR: +0.71
±0.04
±0.00
VBR.
DU/WC
±0.00
-0.12
DAFO
ENTREE
ZIMMER 1
KÜCHE
RUNDBOGEN
DURCH GIPSER
SOLAR D = 75
EINBAU CARBONITFILTER
VERBUNDRAFFSTORE
MÜCKENGITTER
STREIFENFUNDAMENT
WOHNEN/ESSEN
GEDECKTER
SITZPLATZ
RHS-STÜTZE
NACH ING.
CHROMSTAHLKAMIN/CHEMINEE
FUTTERROHR
BRÜSTUNG
SETZHOLZ
DETAIL 12
VERBUNDRAFFSTORE
MÜCKENGITTER
VERBUNDRAFFSTORE
MIT MOTOR
DETAIL 12
3.66
7.88

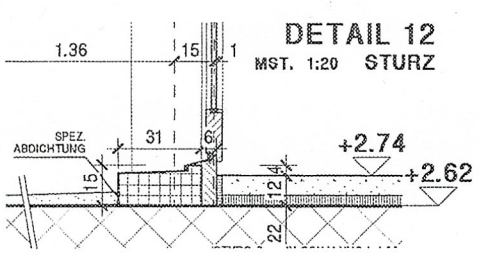
DETAIL 12
MST. 1:20 STURZ
1.36
SPEZ. ABDICHTUNG
+2.74
+2.62

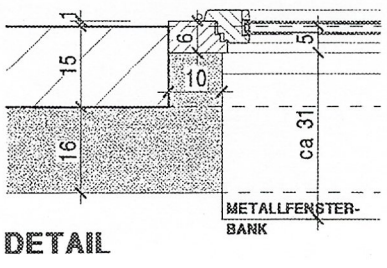
METALLFENSTER-
BANK
DETAIL

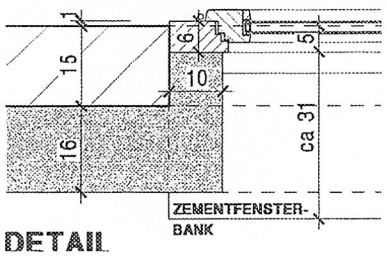
ZEMENTFENSTER-
BANK
DETAIL