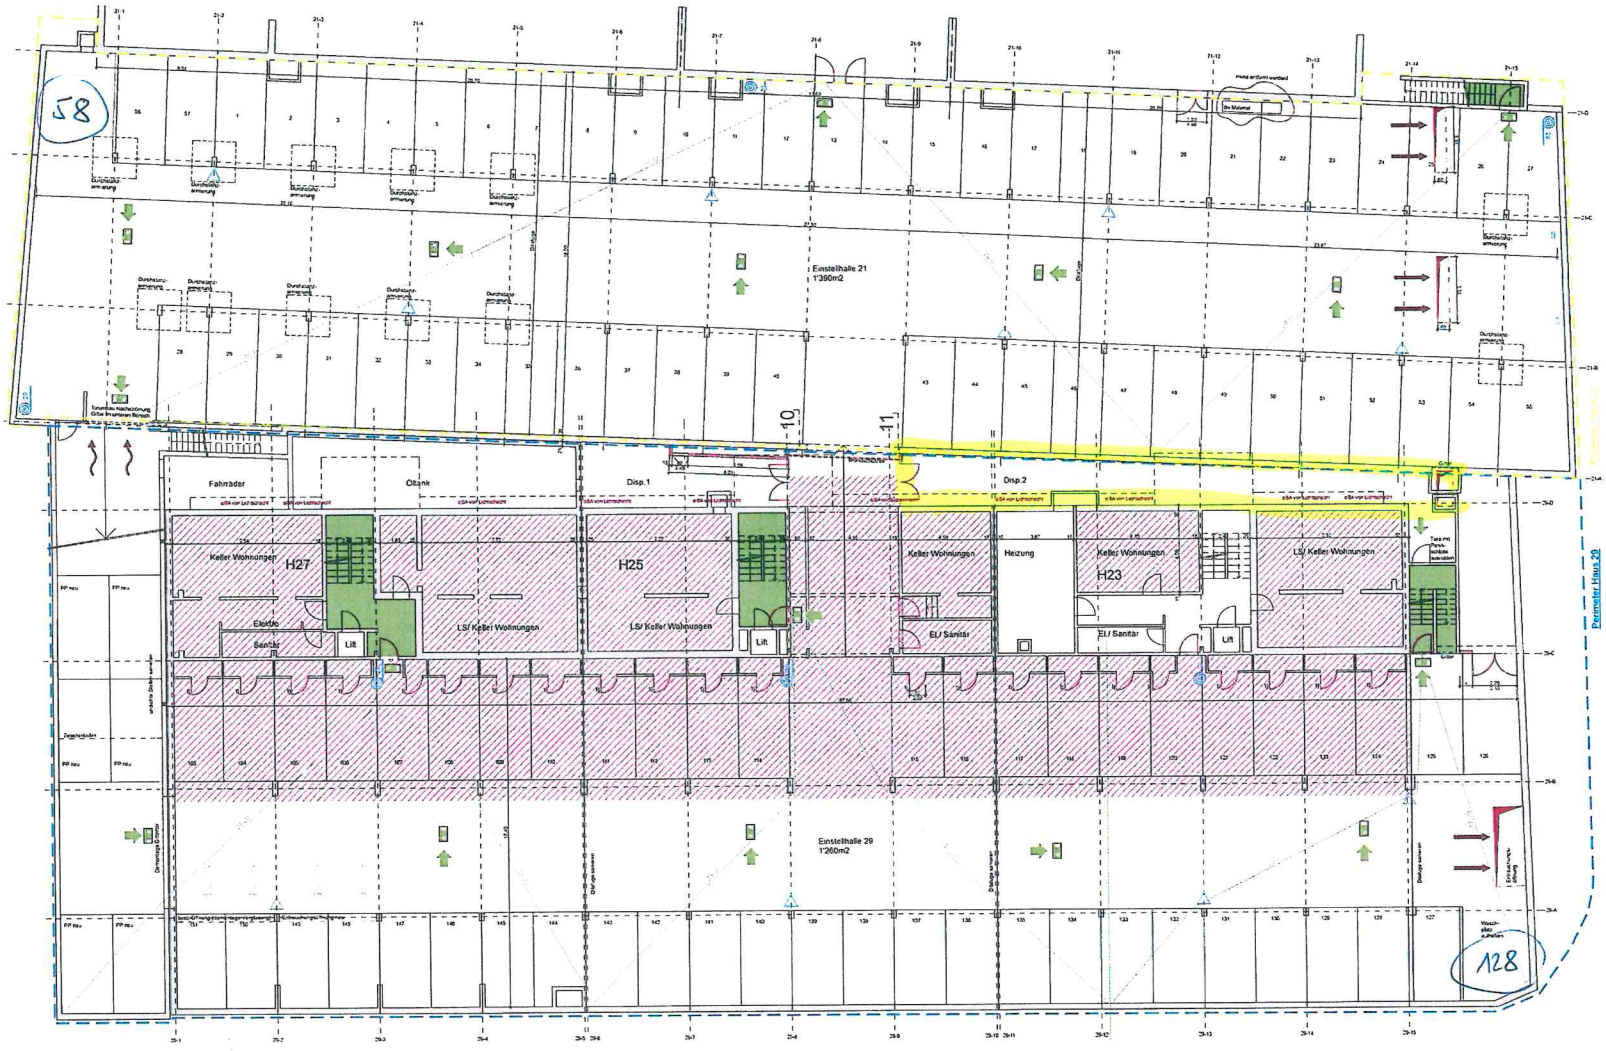

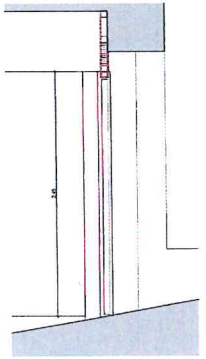

SCHNITT TOR
1:20

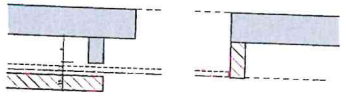

DETAIL 10
1:20

DETAIL 11
1:20

Legende:
- Kalksandstein neu
- Abbruch
- Neu
- 1) Turen verbessern/ ersetzen
- Kleinbetonguss
- Wasserabsperren mit Schlauchanguss
- Sicherheitsbeleuchtung/ Fluchtwegbeschriftung
- Treppenrücklgs mit Sicherheitsbeleuchtung
- Dämmung Unterz SW k-Wert Typ 2,150mm

DIE BAUHERRSCHAFT

DER ARCHITEKT

Sämtliche Masse sind vom Unternehmer zu kontrollieren und auftretende Abweichungen sind dem Architekten unverzüglich zu melden. Ausführungsänderungen dürfen nur nach Rücksprache mit dem Architekten vorgenommen werden.

17461

FUNKERSTRASSE 21-29, 3013 BERN, SANIERUNG EINSTELLHALLEN

EINSTELLHALLE FUNKERSTRASSE 21 + 29

2. UNTERGESCHOSS

GRUNDRISS

DATUM	10.11.14
REV.	24.03.15
MST.	1:100/ 20
FORMAT	105x50

BAUHERRSCHAFT
WEGEN-FUNKERSTRASSE 29
U.C. SUCHOMACHER-BRAUGEN-TREUHAND
GRAUSUPCHEMIDE 5
3000 BERN 7
T. 031 311 71 26
ARCHITEKT/ BRANDSCHUTZPLANER
WÄLCHLI ARCHITEKTEN PARTNER AG
BRANDSCHUTZPLANUNG
BÜCHSTRASSE 52
3008 BERN
T. 031 941 12 22