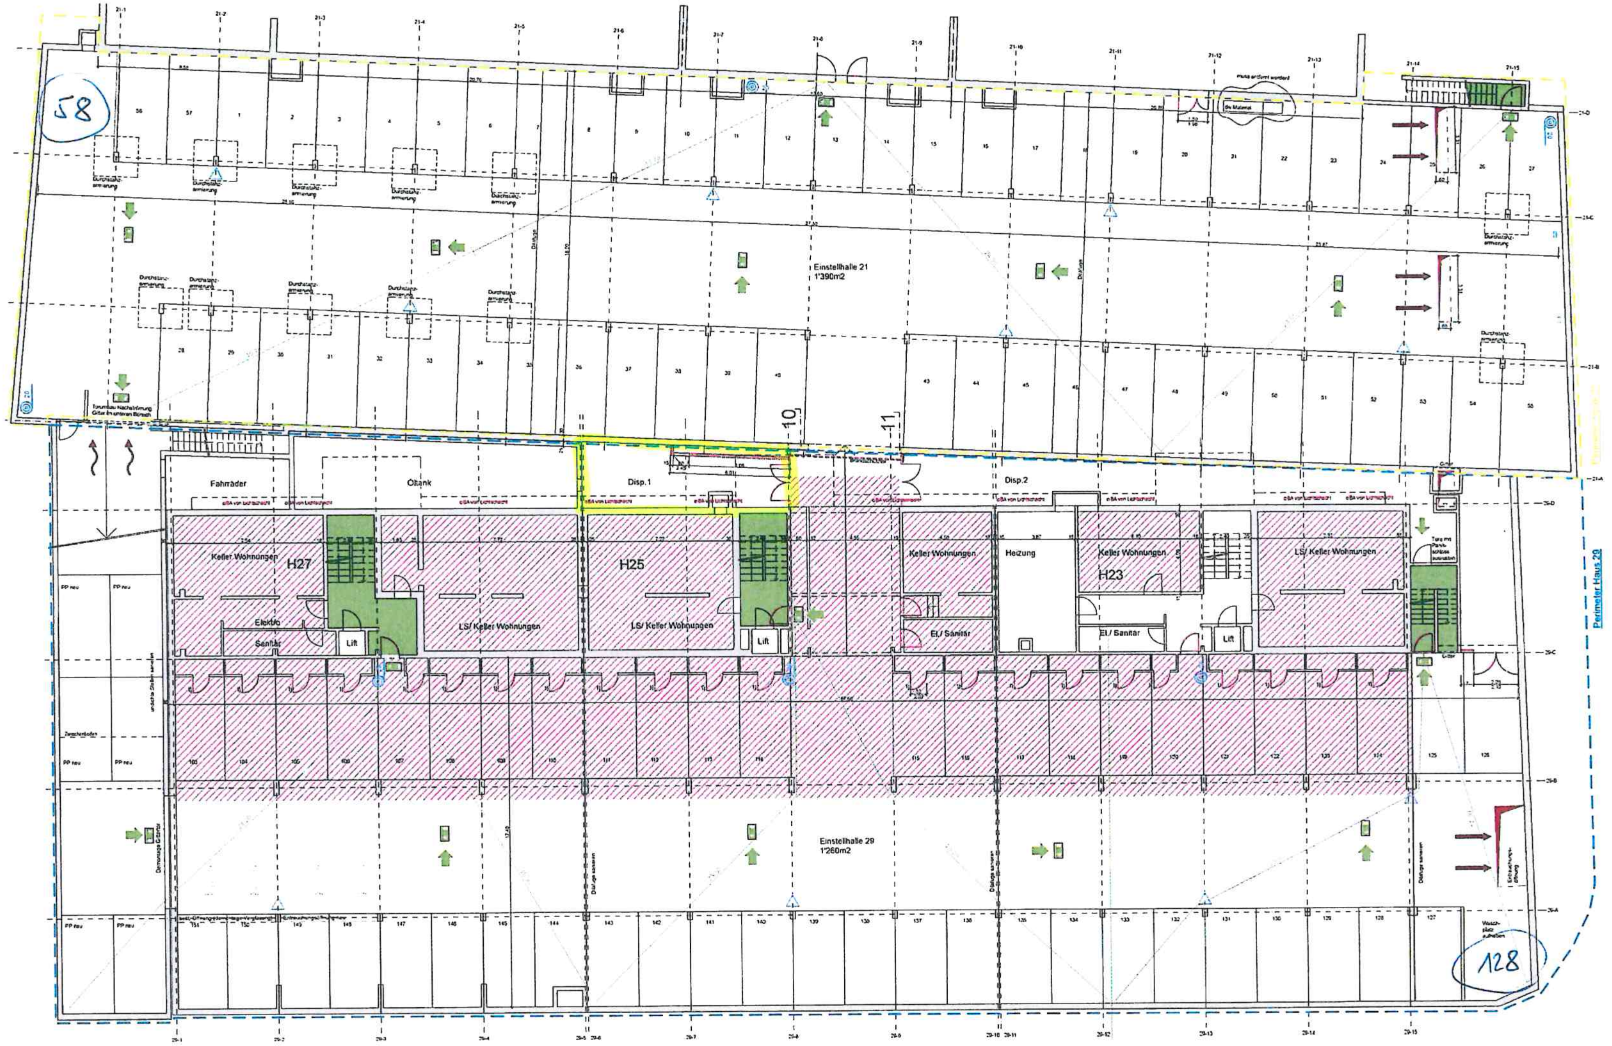

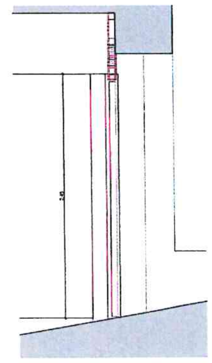

SCHNITT TOR
1:20

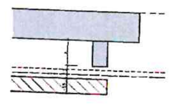

DETAIL 10
1:20

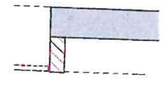

DETAIL 11
1:20

Legende:

- Kalksandstein neu
- Abbruch
- Neu
- 1) Turen verbessern/ ersetzen
- Kleinlöschgerät
- Wasserlöschposten mit Schlauchangabe
- Sicherheitsbeleuchtung / Fluchtwegbezeichnung
- Treppenanlage mit Sicherheitsbeleuchtung
- Dämmung Unitex SW KD light Typ 2,150mm

DIE BAUHERRSCHAFT

DER ARCHITEKT

Sämtliche Masse sind vom Unternehmer zu kontrollieren und auf eigene Verantwortung am Bau zu nehmen. Unklarheiten und Differenzen zwischen Arbeitsbeschrieben, Werk- und Detailplänen sind vor Inangriffnahme der Arbeiten mit der Bauleitung zu besprechen und abzuklären.

17461

FUNKERSTRASSE 21-29, 3013 BERN, SANIERUNG EINSTELLHALLEN

EINSTELLHALLE FUNKERSTRASSE 21 + 29

2. UNTERGESCHOSS

GRUNDRISS

DATUM	10.11.14
REV.	24.03.15
MST.	1:100/ 20
FORMAT	105x60

BAUHERRSCHAFT
VEG EH FUNKERSTRASSE 29
V.D. BUCHSCHACHER IMMOBILIEN TREUHAND
GRASENPROMENADE 5
3000 BERN 7
T. 031 311 71 26

ARCHITEKT/ BRANDSCHUTZPLANER
WÄLCHLI ARCHITEKTEN PARTNER AG
BRANDSCHUTZPLANUNG
BOERSTRASSE 50
3008 BERN
T. 031 941 10 22