


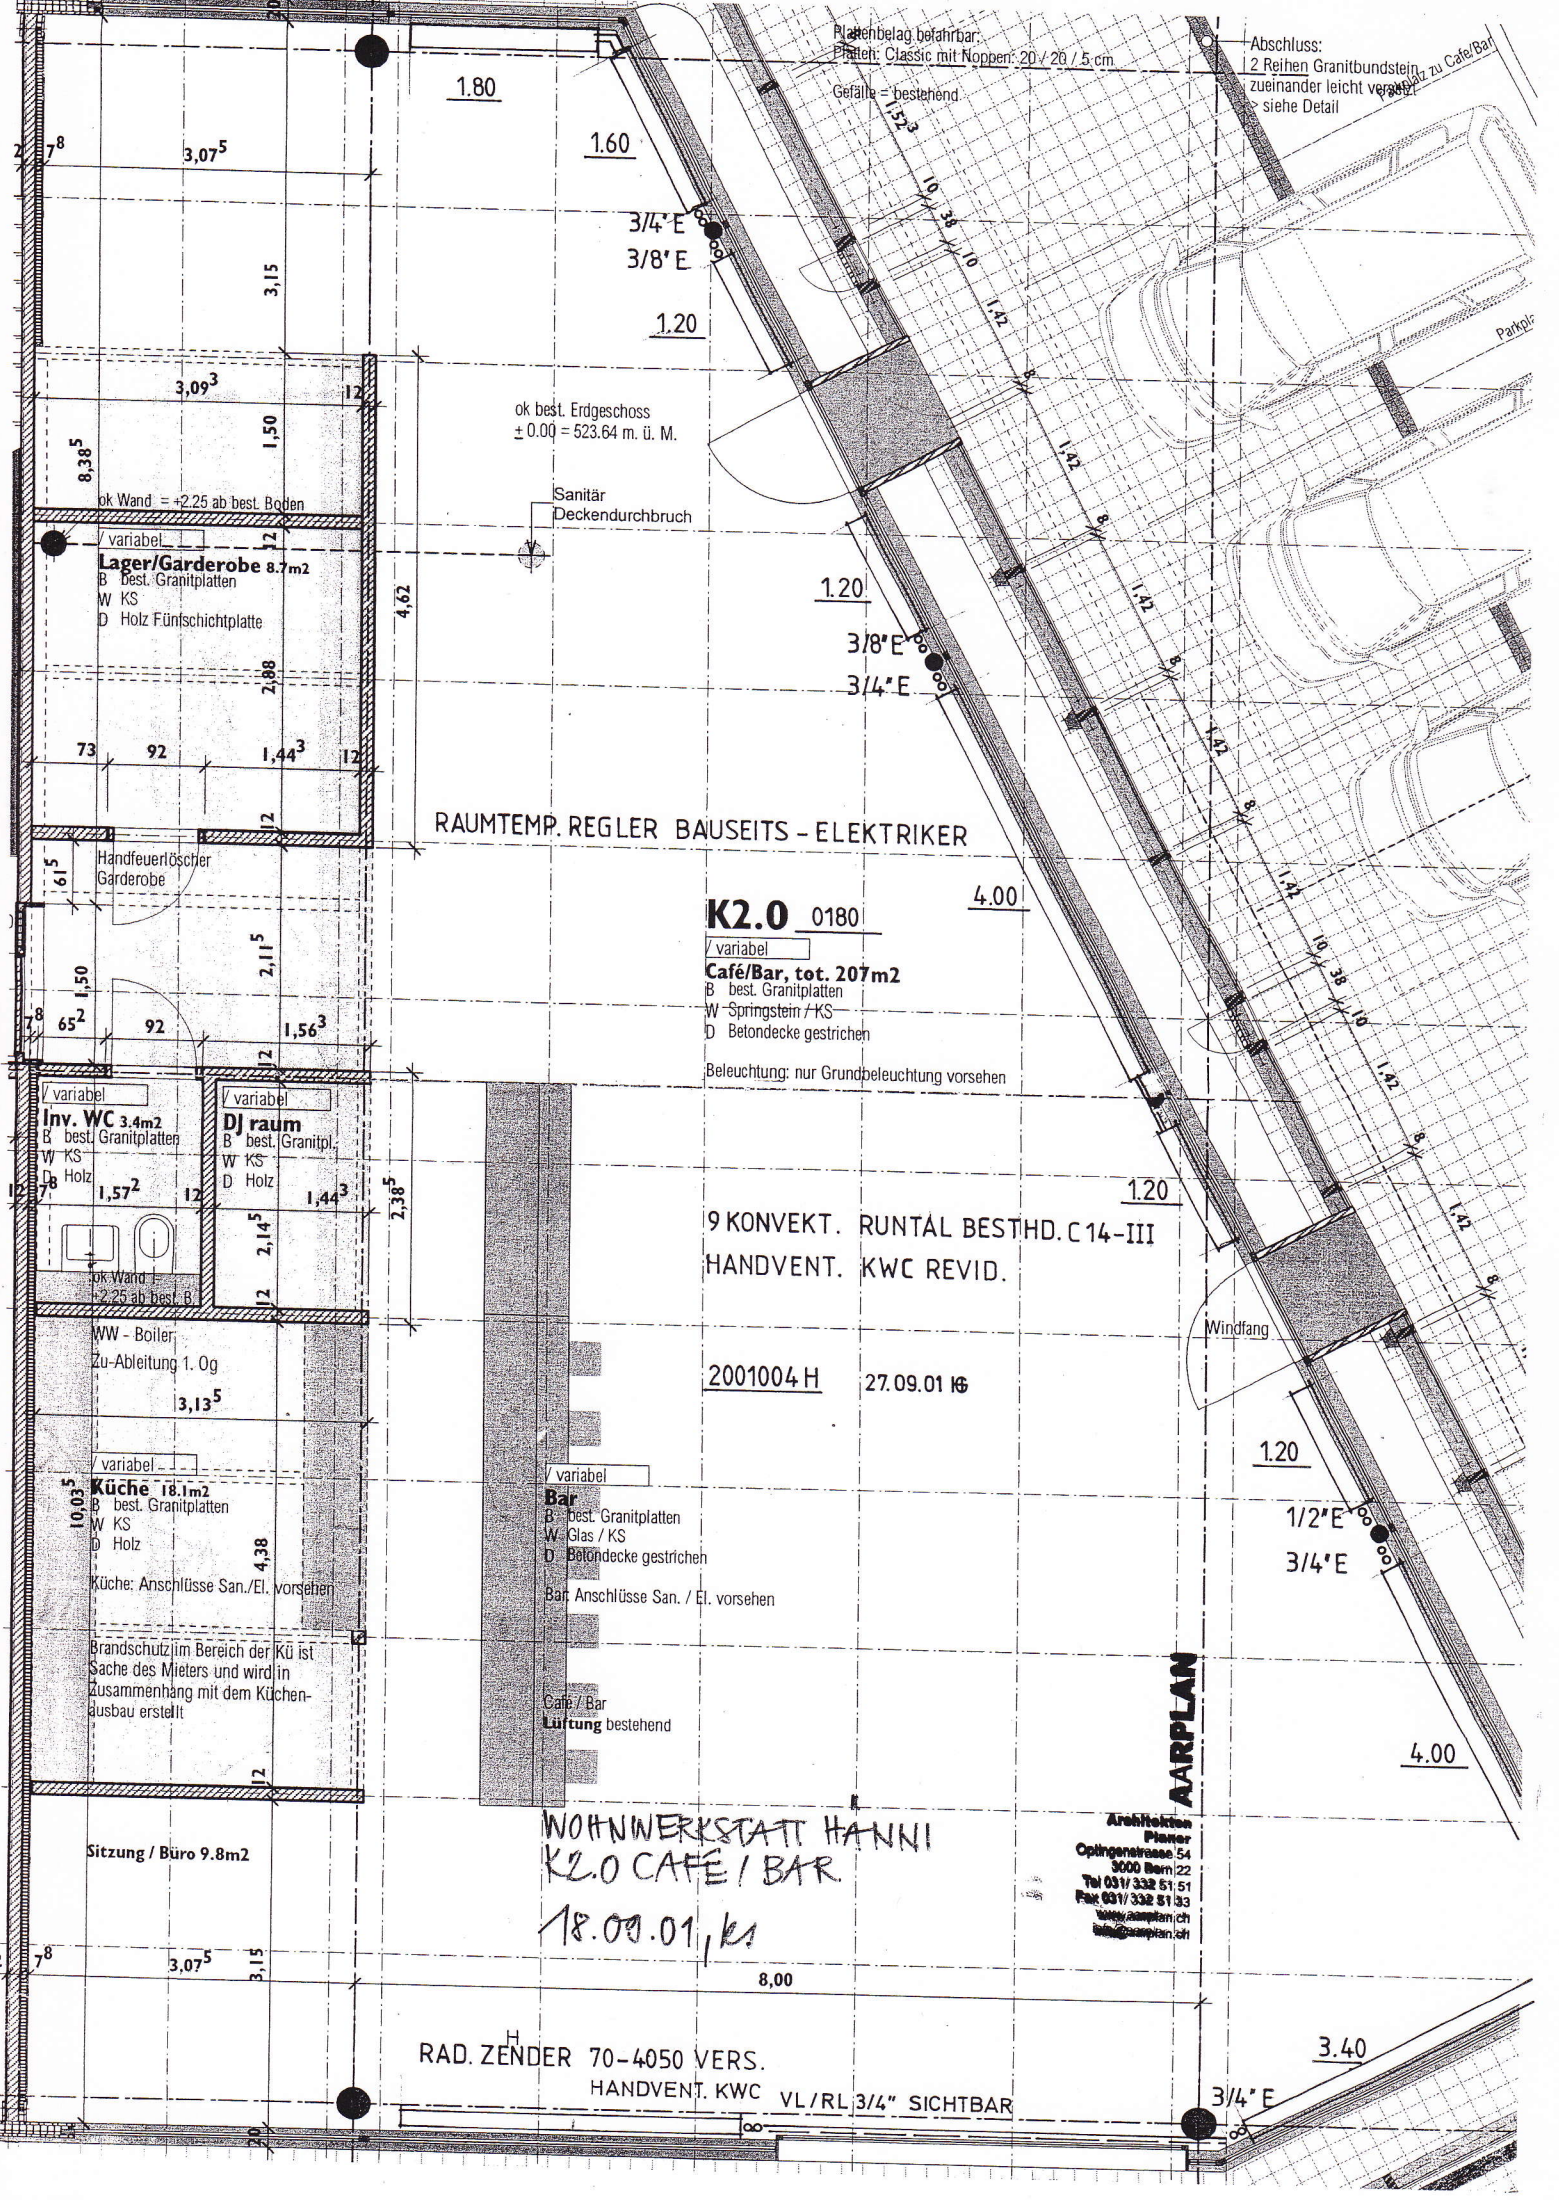

Plattenbelag befahrbar.
Platten: Classic mit Noppen: 20 / 20 / 5 cm
Gefälle = bestehend

Abschluss:
2 Reihen Granitbündelstein
zueinander leicht versetzt
siehe Detail

ok best. Erdgeschoss
± 0.00 = 523.64 m. ü. M.

Sanitär
Deckendurchbruch

RAUMTEMP. REGLER BAUSEITS - ELEKTRIKER

K2.0 0180

/ variabel
Café/Bar, tot. 207m2

B best. Granitplatten
W Springstein / KS
D Betondecke gestrichen

Beleuchtung: nur Grundbeleuchtung vorsehen

9 KONVEKT. RUNTAL BESTHD. C 14-III
HANDVENT. KWC REVID.

2001004 H

27.09.01

/ variabel
Bar
B best. Granitplatten
W Glas / KS
D Betondecke gestrichen
Bar Anschlüsse San. / El. vorsehen

Café / Bar
Lüftung bestehend

WOHNWERKSTATT HANNI
K2.0 CAFÉ / BAR

18.09.01, K1

Architekten
Planer
Optingenstrasse 54
3000 Bern 22
Tel 031/ 332 61 51
Fax 031/ 332 61 93
www.amplan.ch
info@amplan.ch

RAD. ZENDER 70-4050 VERS.
HANDVENT. KWC VL/RL 3/4" SICHTBAR