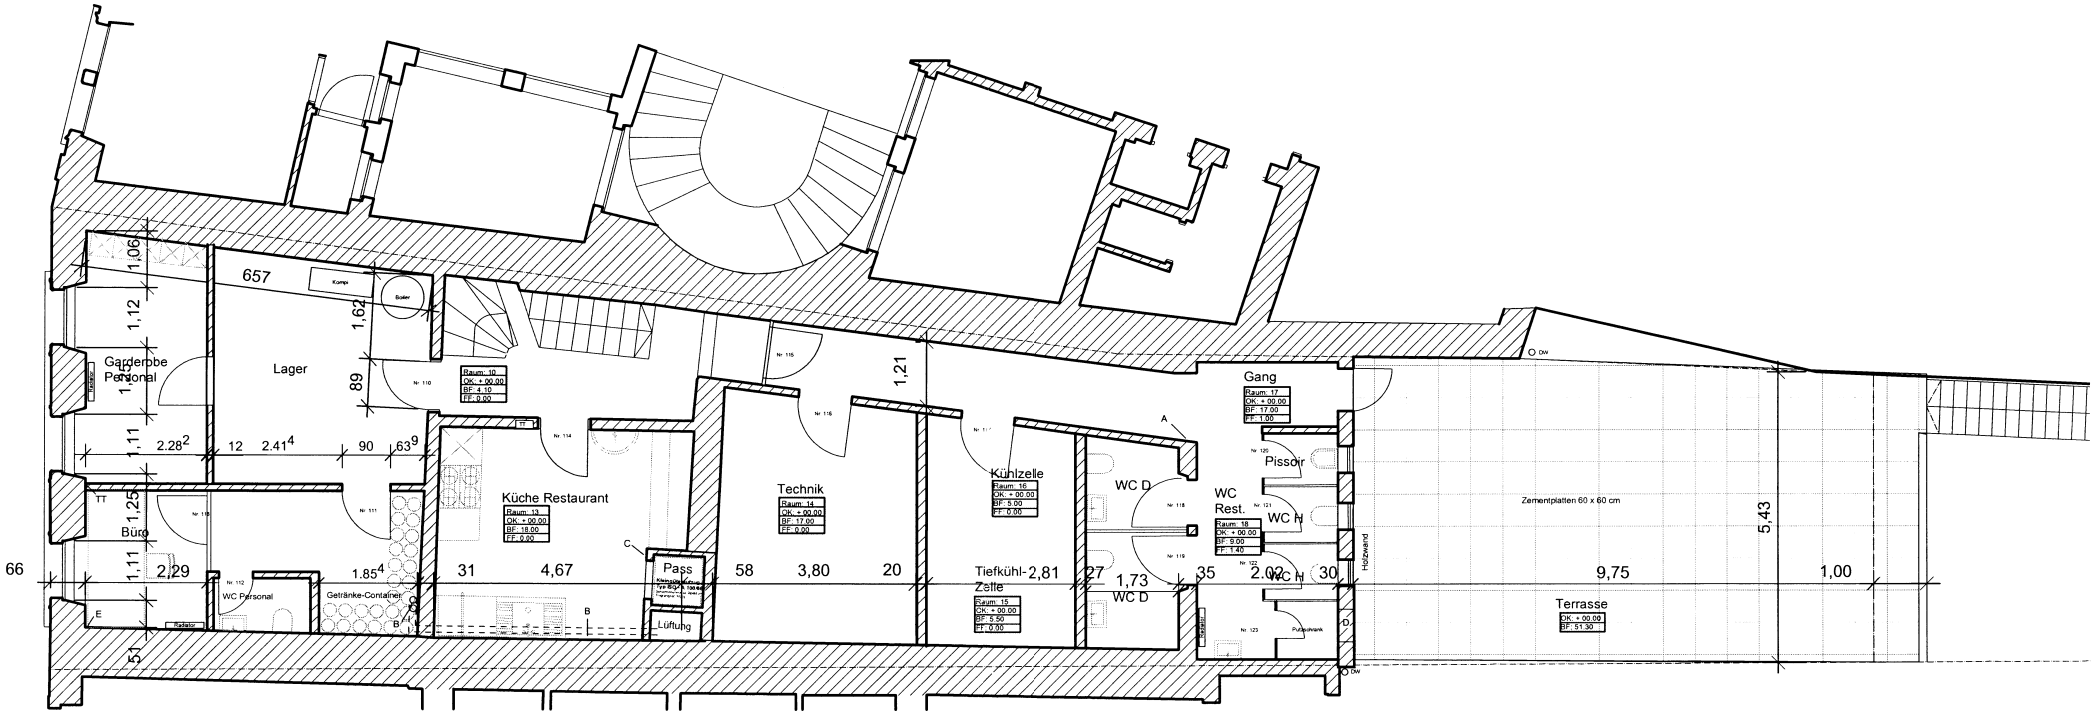


Info:

- BF 120 m2 Netto
- Türen 10/14/16/17 Automatisch schliessen mit Drehknauf

A - Kamera (Leerrohr Elektro zu Buffet bei Zapfsäule)
B - Phythonleitung auf Wand+Decke (2. Stk. Ø 125mm)
C - Gegensprechanlage
D - Zuluftgitter
E - Lautsprecher Musik Rest.

Kunz Bernhard, Ried 13 / 3616 Schwarzenegg		
Bälliz 10 "Traube"		
Nr 01.02.120	Mst 1 : 100	Grundriss 1.OG
Dat 23.10.2001	Gez AK	
Gr A3	Rev 12.03.2002	

Kunz BauManagement Generalunternehmung
Ried 13
3616 Schwarzenegg
kunzbau@bluewin.ch
Natel 079 411 17 75
Telefon 033 453 23 23
Telefax 033 453 29 86