
Info:
- BF 160 m2 Netto
- Weinkühlschrank Wo?

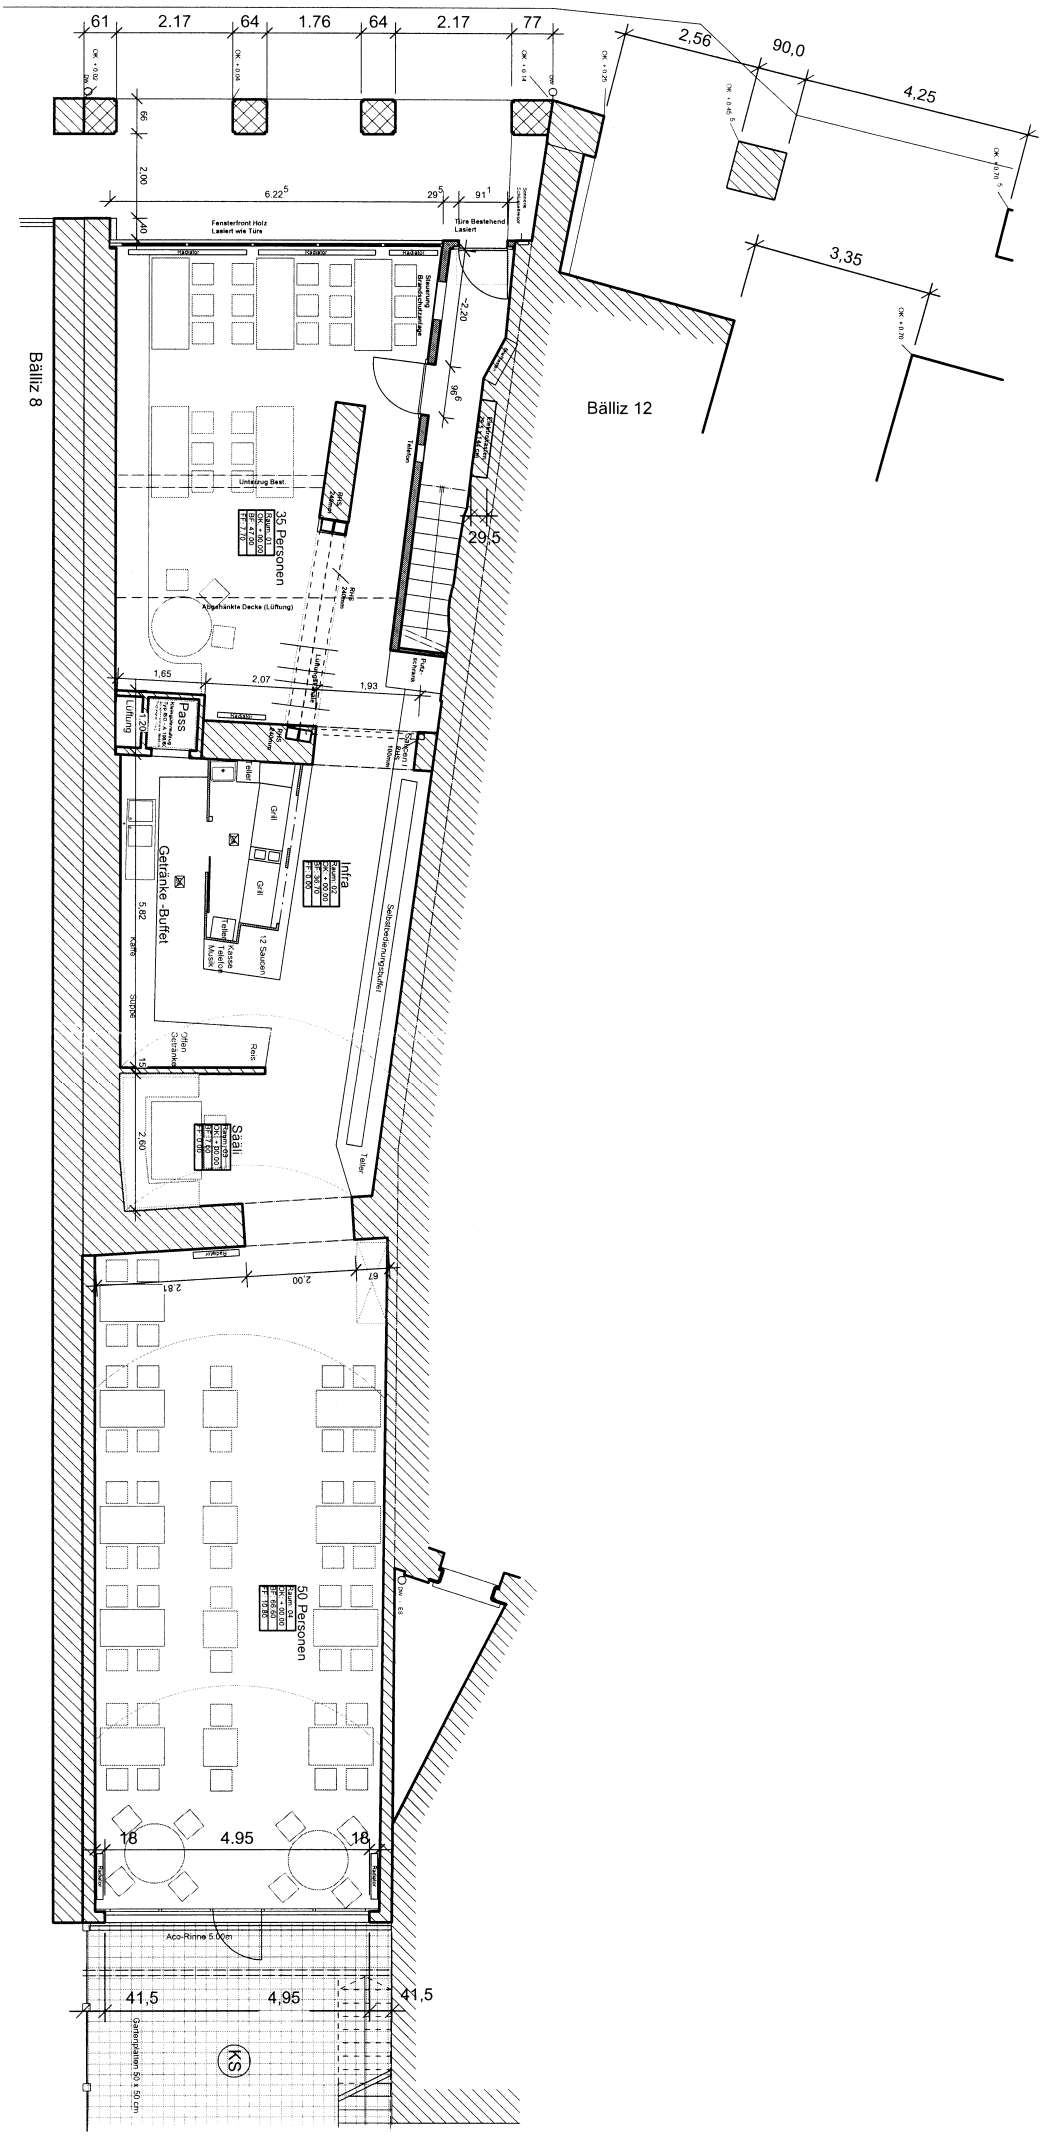

Kunz Bernhard, Ried 13 / 3616 Schwarzenegg

Bälliz 10 "Traube"

Nr	01.02.120	Mst	1 : 100
Dat	23.10.2001	Gez	AK
Gr	A3	Rev	12.03.XXXX

Grundriss EG

Kunz BauManagement
Generalunternehmung
Ried 13
3616 Schwarzenegg
Kunz.Bau@bluewin.ch
Telefon 033 453 19 74
Telefax 033 453 19 46