

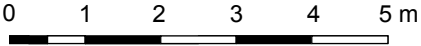


Bireggstrasse 1 Luzern
5.Obergeschoss

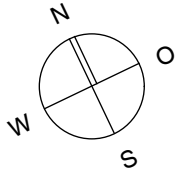

Angaben ohne Gewähr. Änderungen und
grundrissliche Abweichungen vorbehalten.

2 Zimmerwohnung
NWF 41.1 m2
5.OG 10250 1052

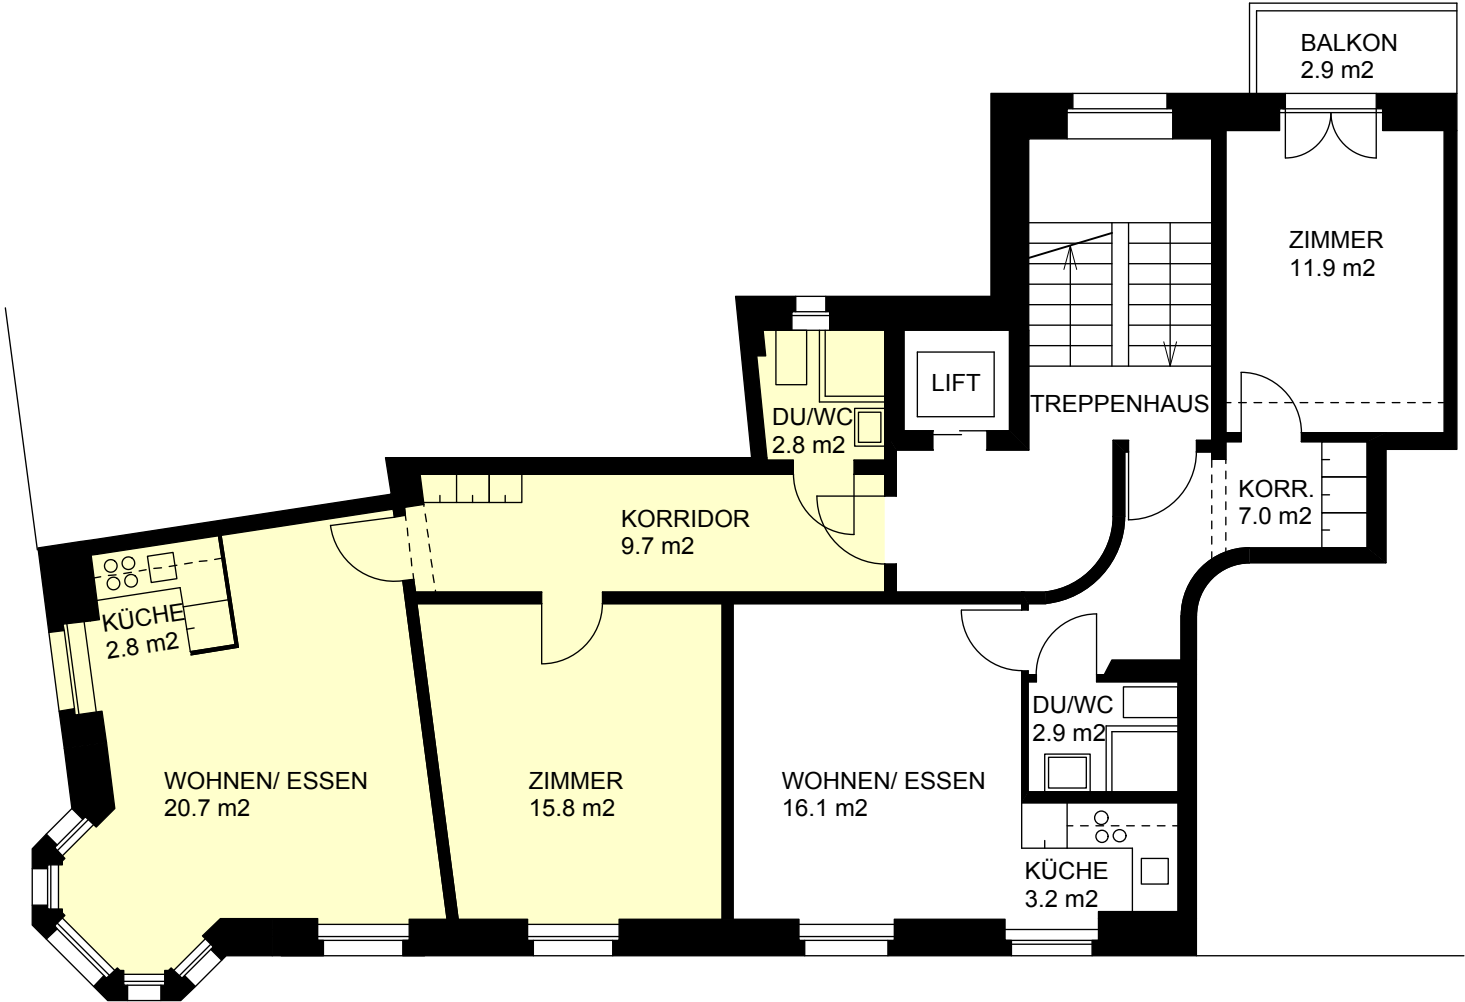

2 Zimmerwohnung
NWF 51.8 m2
5.OG 10250 1051