


**St. Gallen**  
**Gaiserwaldstrasse 14**  
**1. Obergeschoss**  
**Stand: 08.05.2024**

- Vermietet Nr. 00  
592.36 m<sup>2</sup>
- Leerstand Nr. 0  
1044.55 m<sup>2</sup>
- Freifläche Nr. 01  
274.28 m<sup>2</sup>

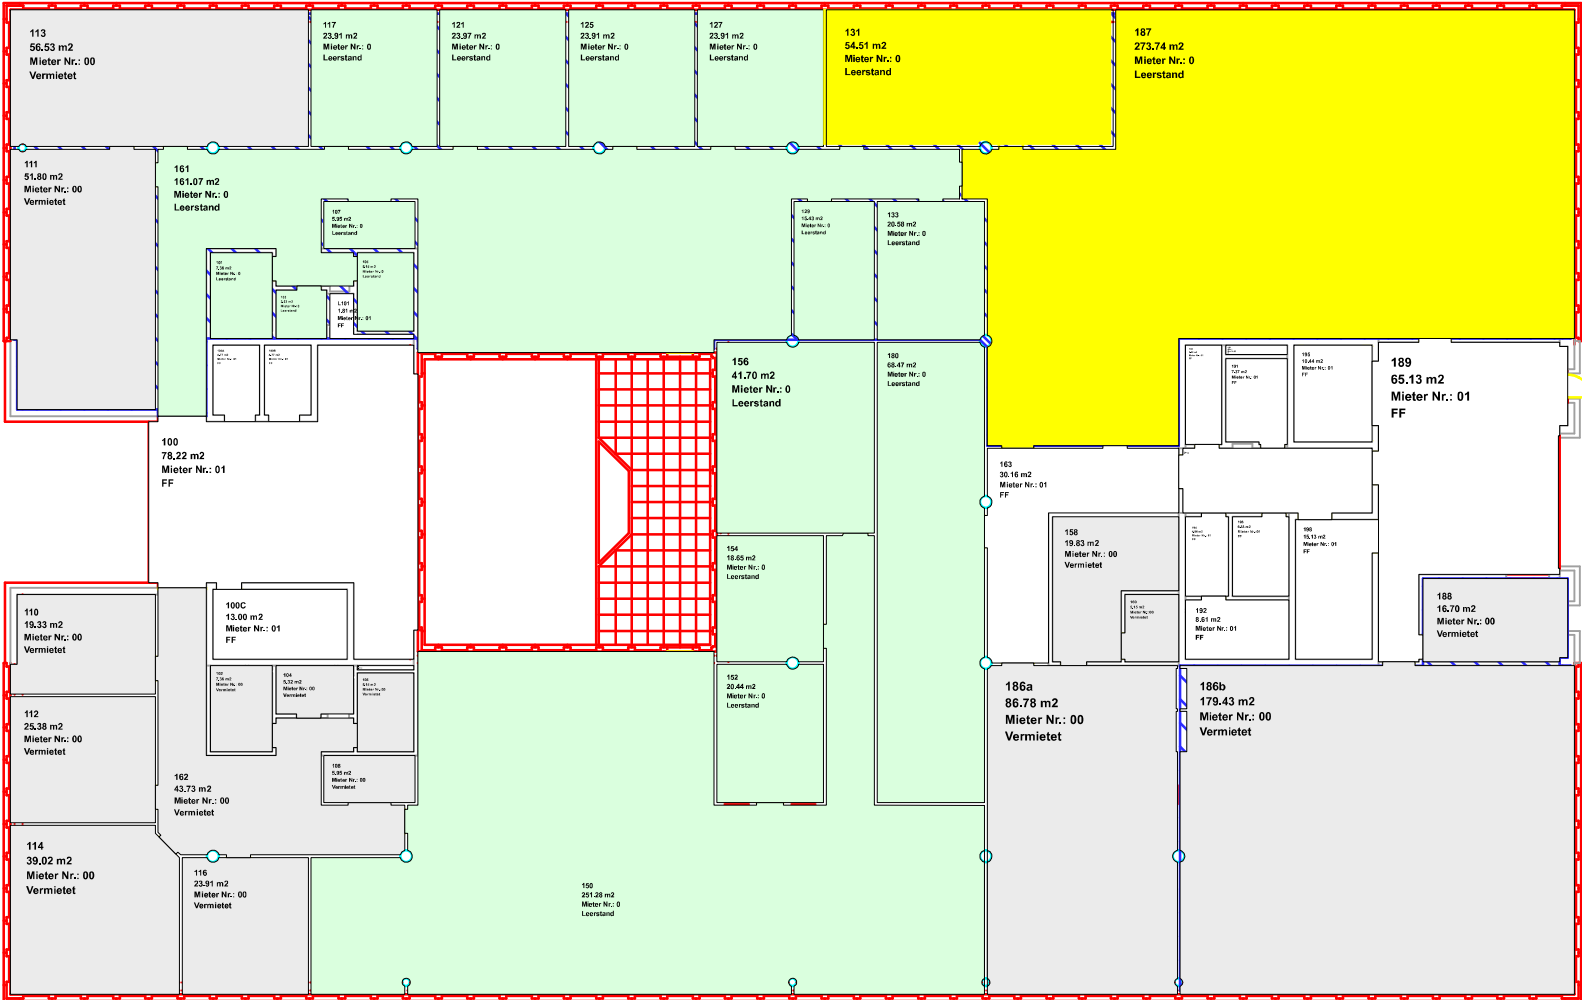

Kauf