



# Dachgeschoss

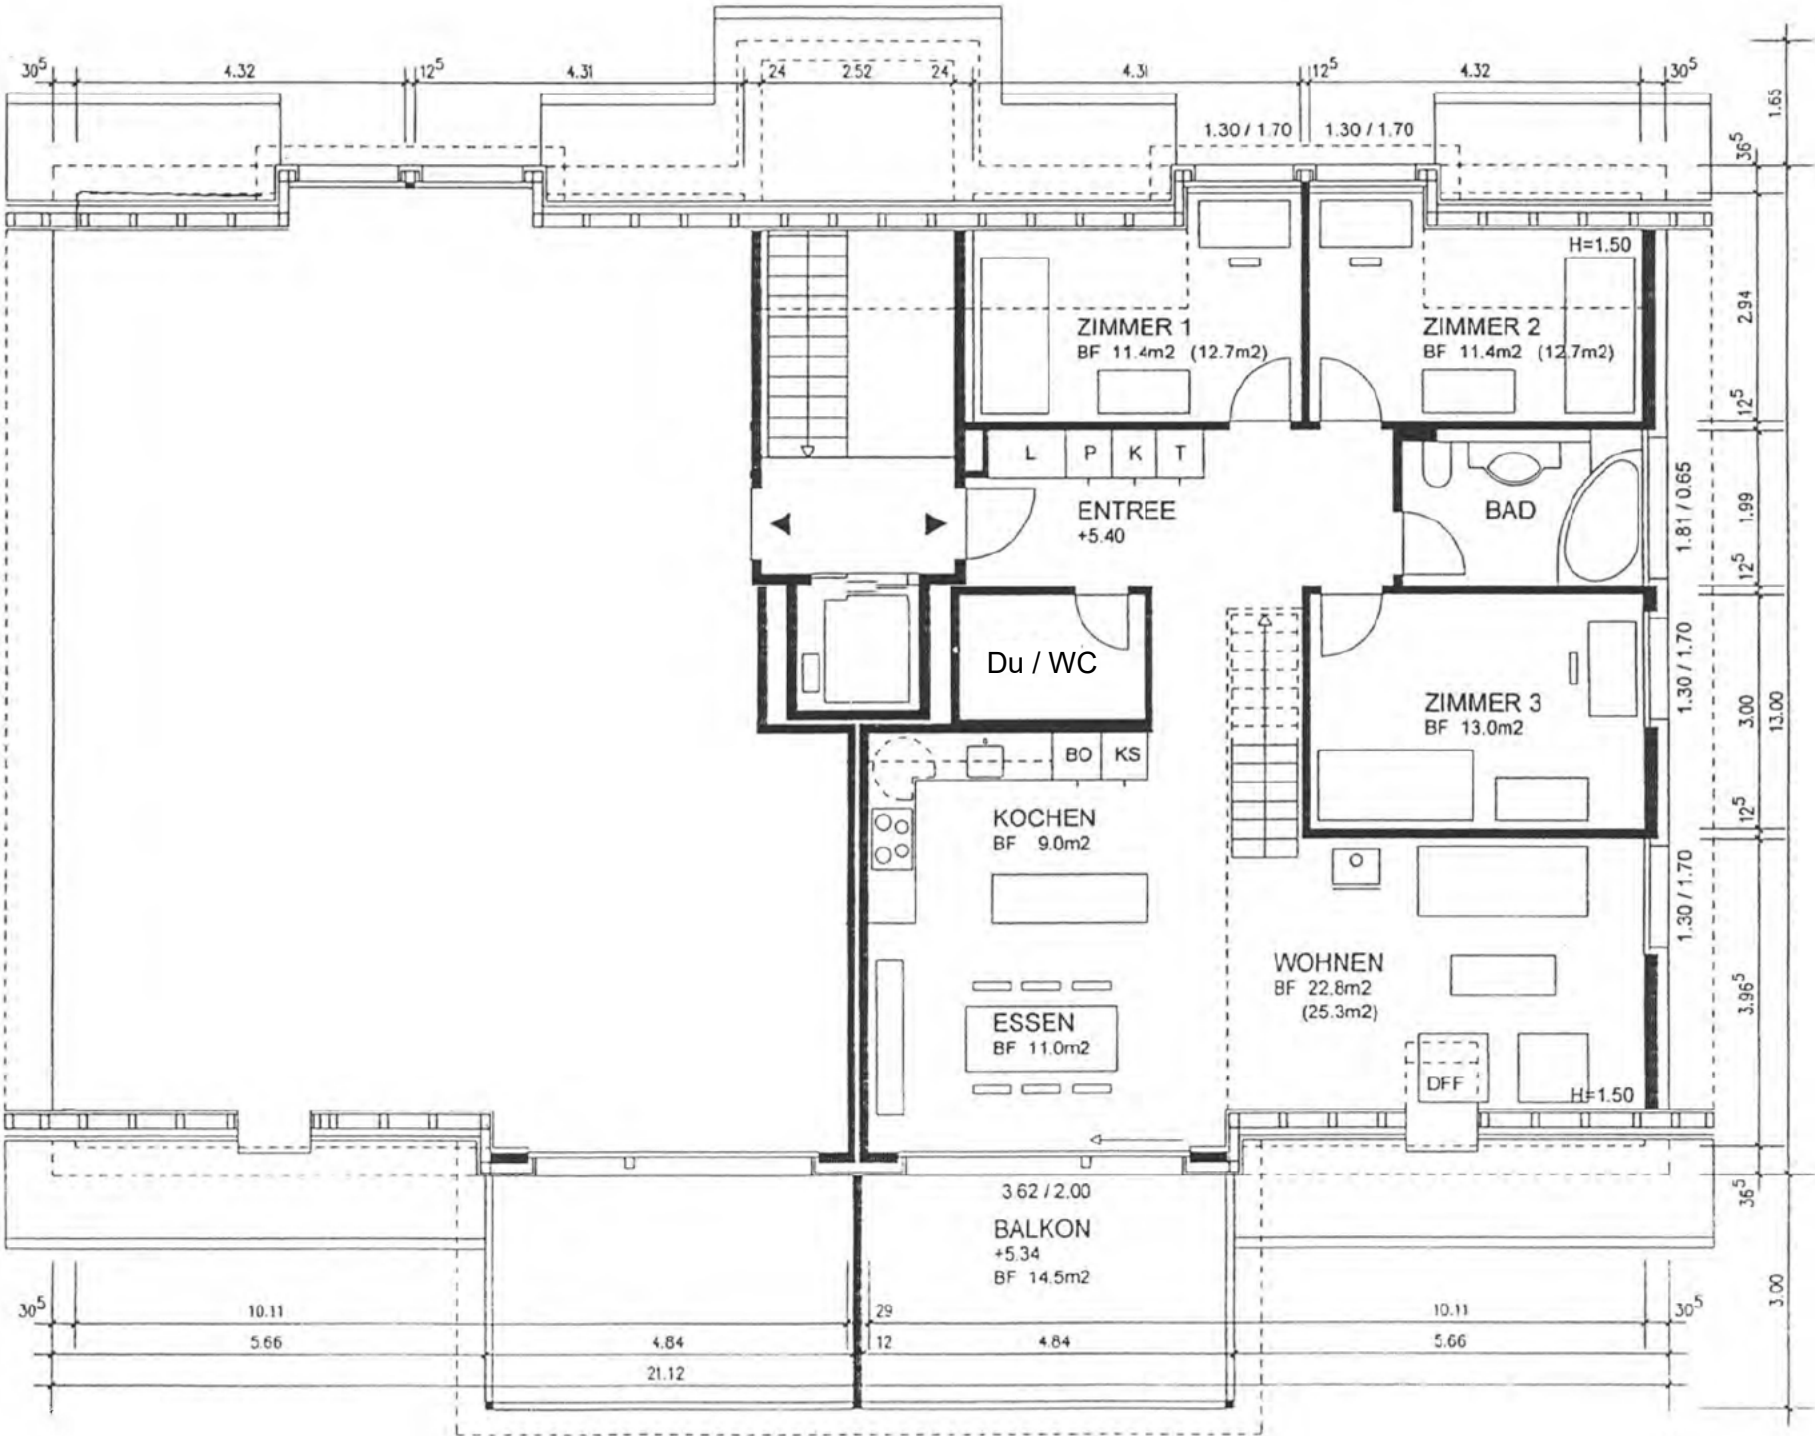

**WOHNUNGEN NR. 6**      5 1/2-ZIMMER-WOHNUNGEN      NWF 142m<sup>2</sup>

# Galeriegeschoss

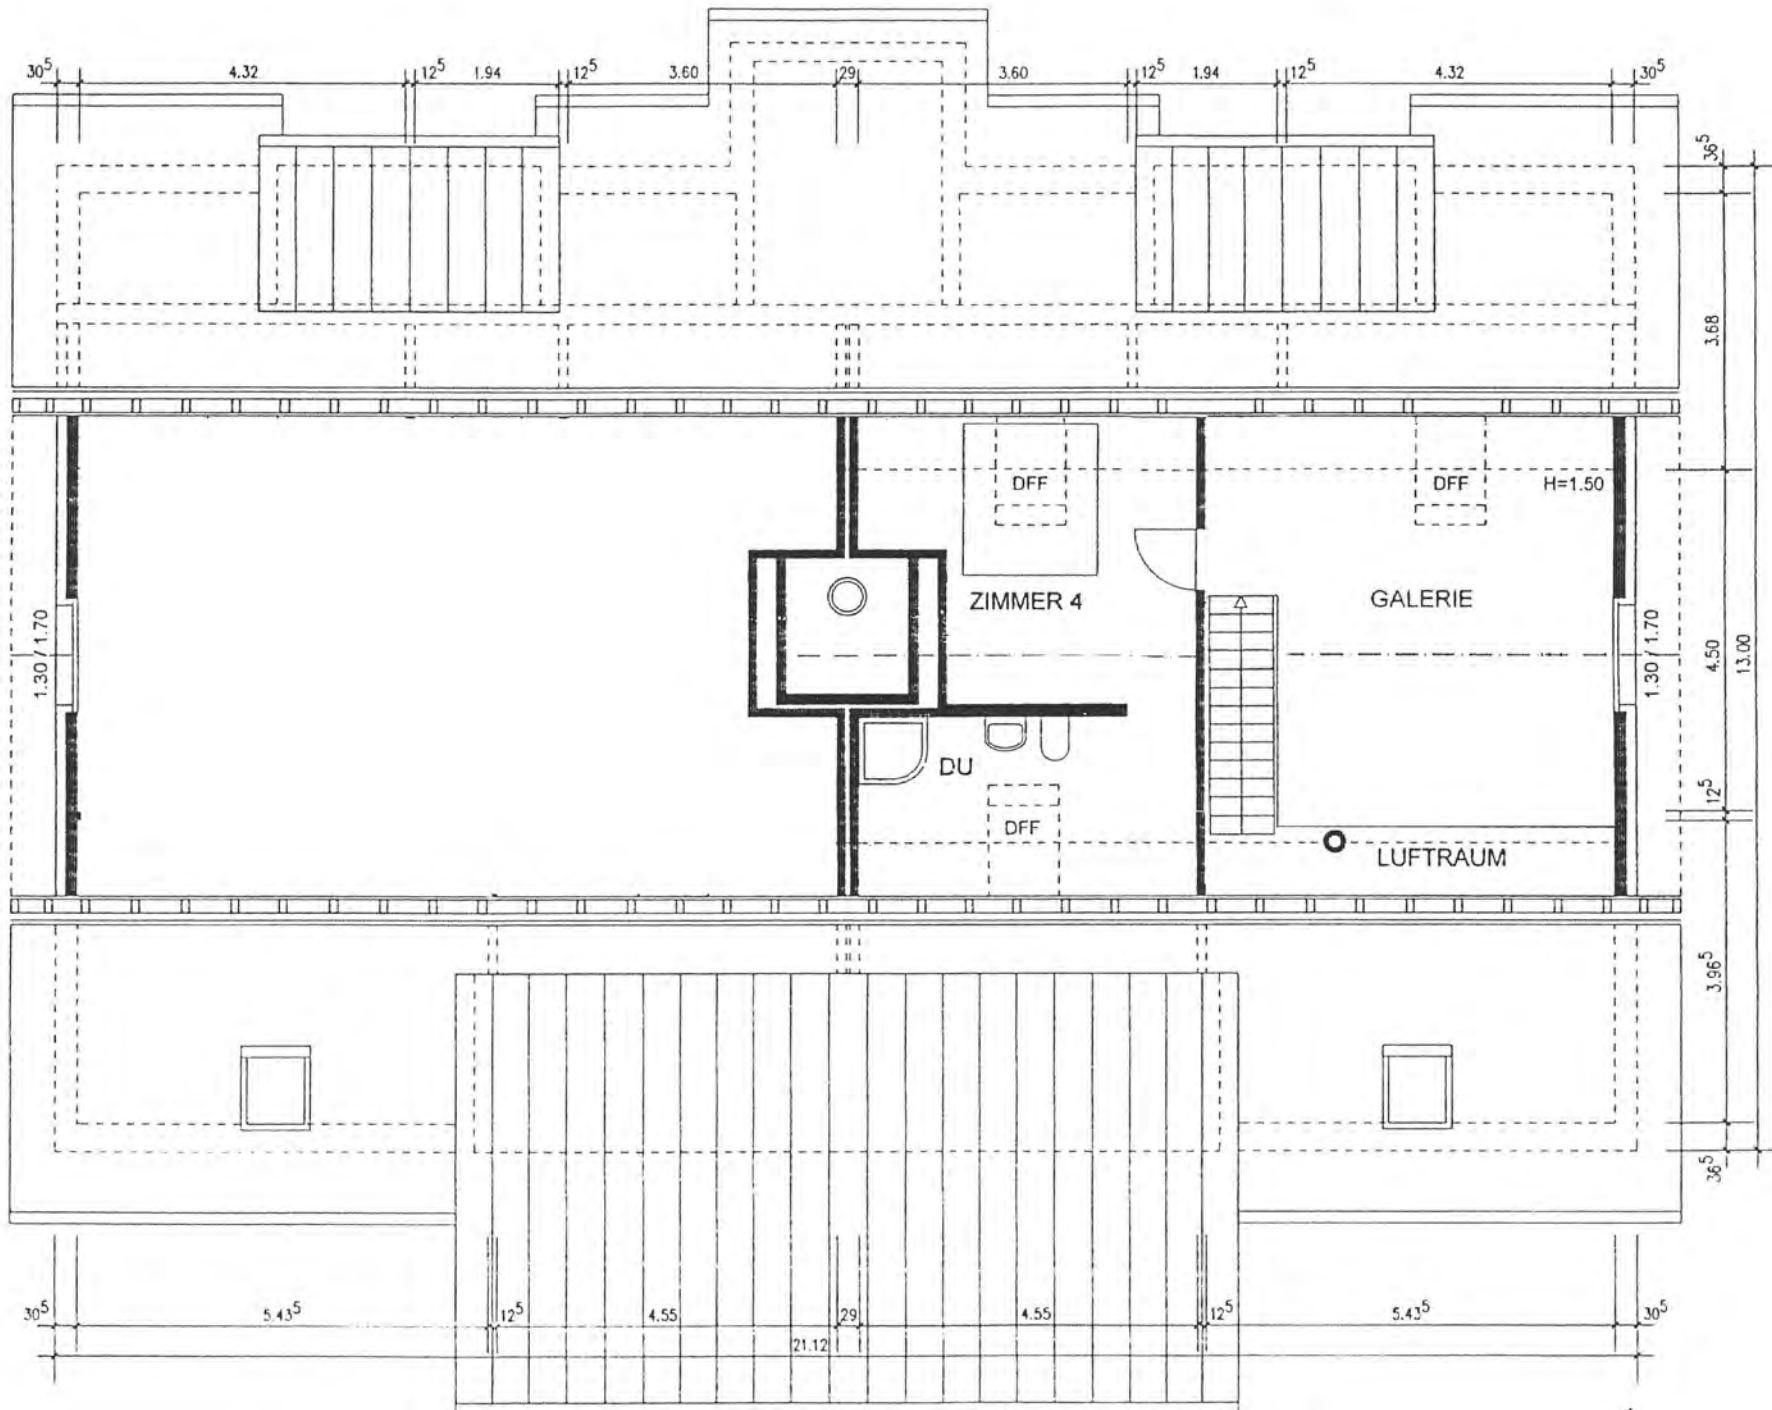

WOHNUNGEN NR. 6

5 1/2-ZIMMER-WOHNUNGEN

NWF 142m<sup>2</sup>