




wohnen IM LONZIHOF 5612 Villmergen

Dat. 15.04.2024

Haus C

Wohlerstrasse 26
5612, Villmergen

Umgebungplan

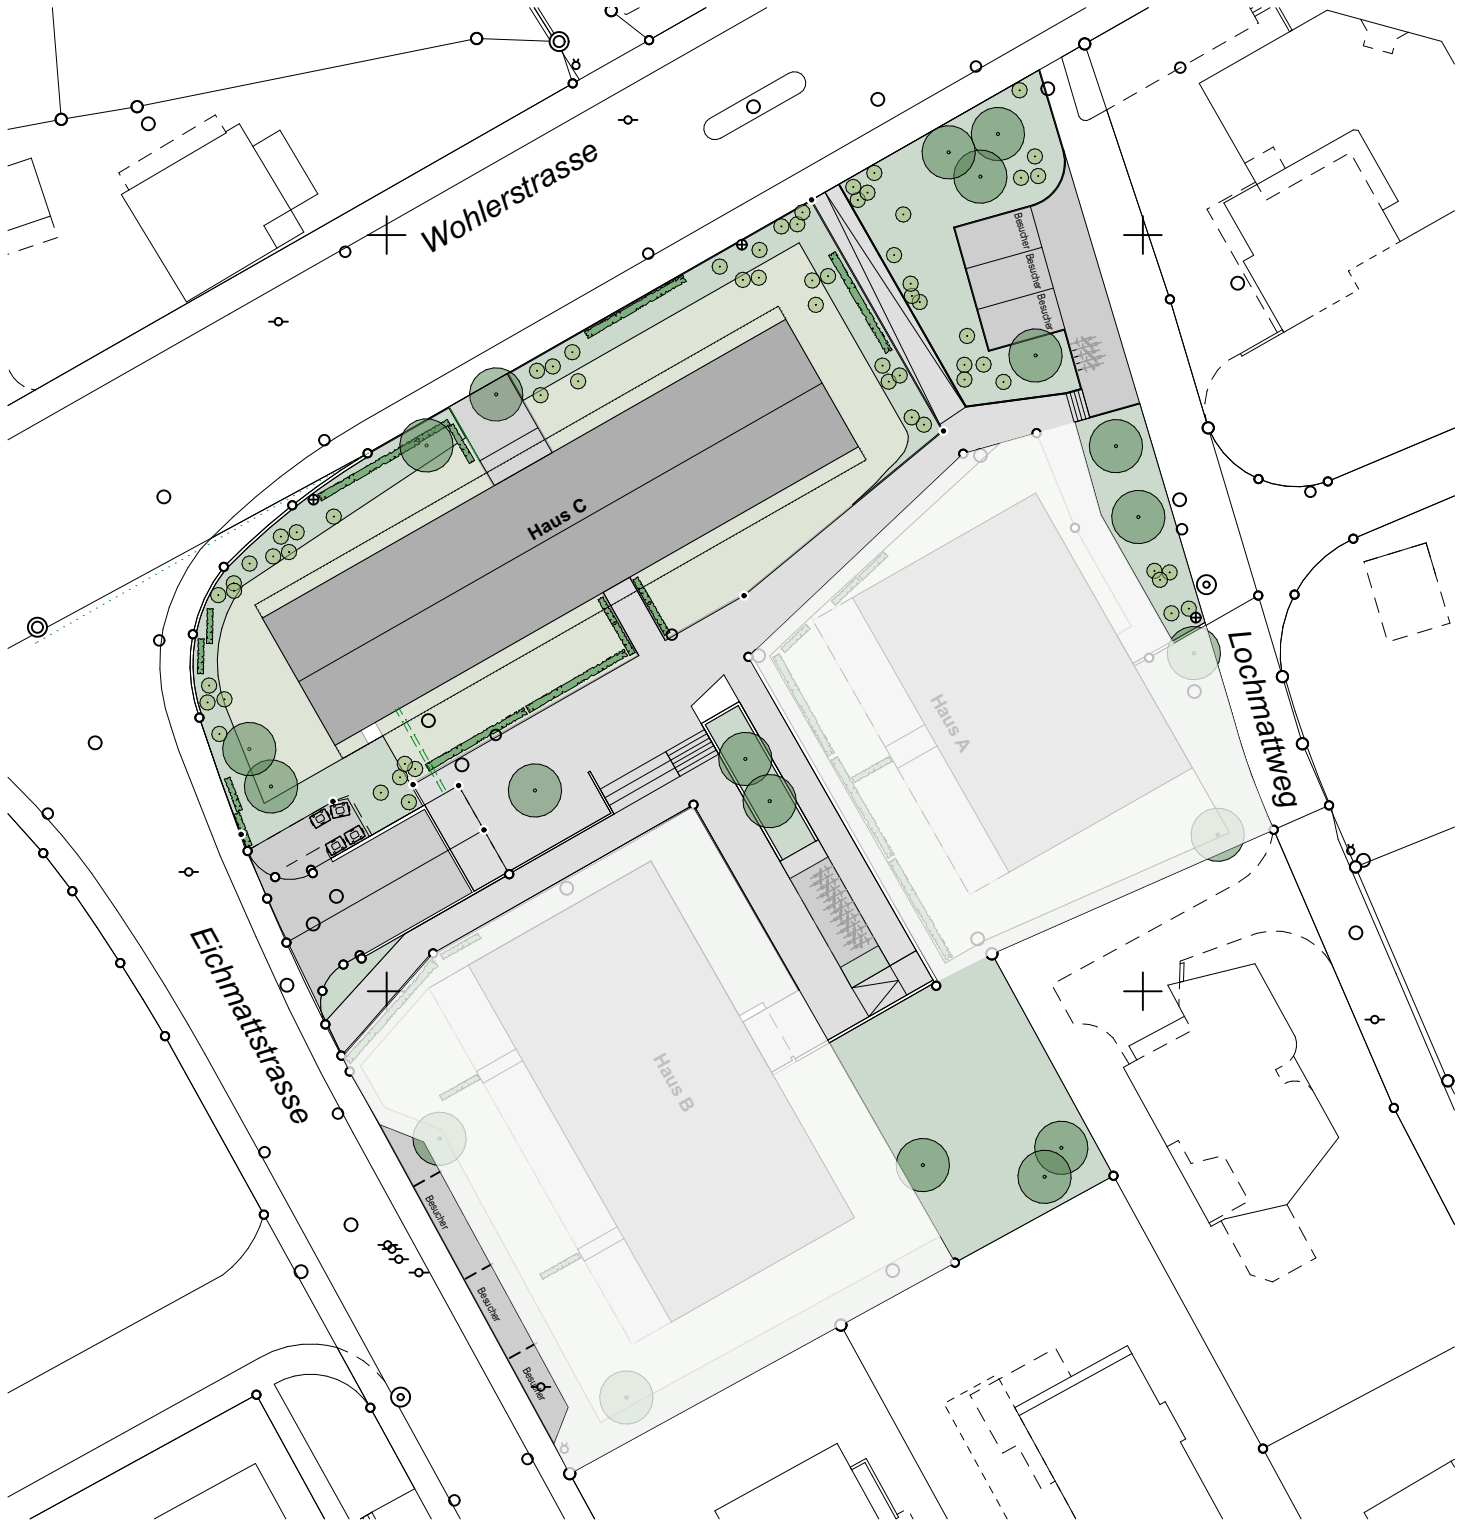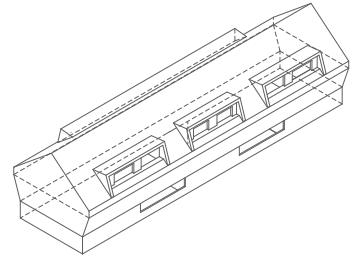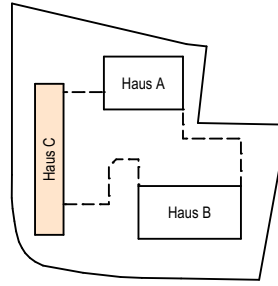

0 5 10 15 20 25m

Mst. 1:500






wohnen IM LONZIHOF 5612 Villmergen

Dat. 19.04.2024

Haus C


Wohlerstrasse 26
5612 Villmergen

UG 12
Tiefgarage
Parkplätze

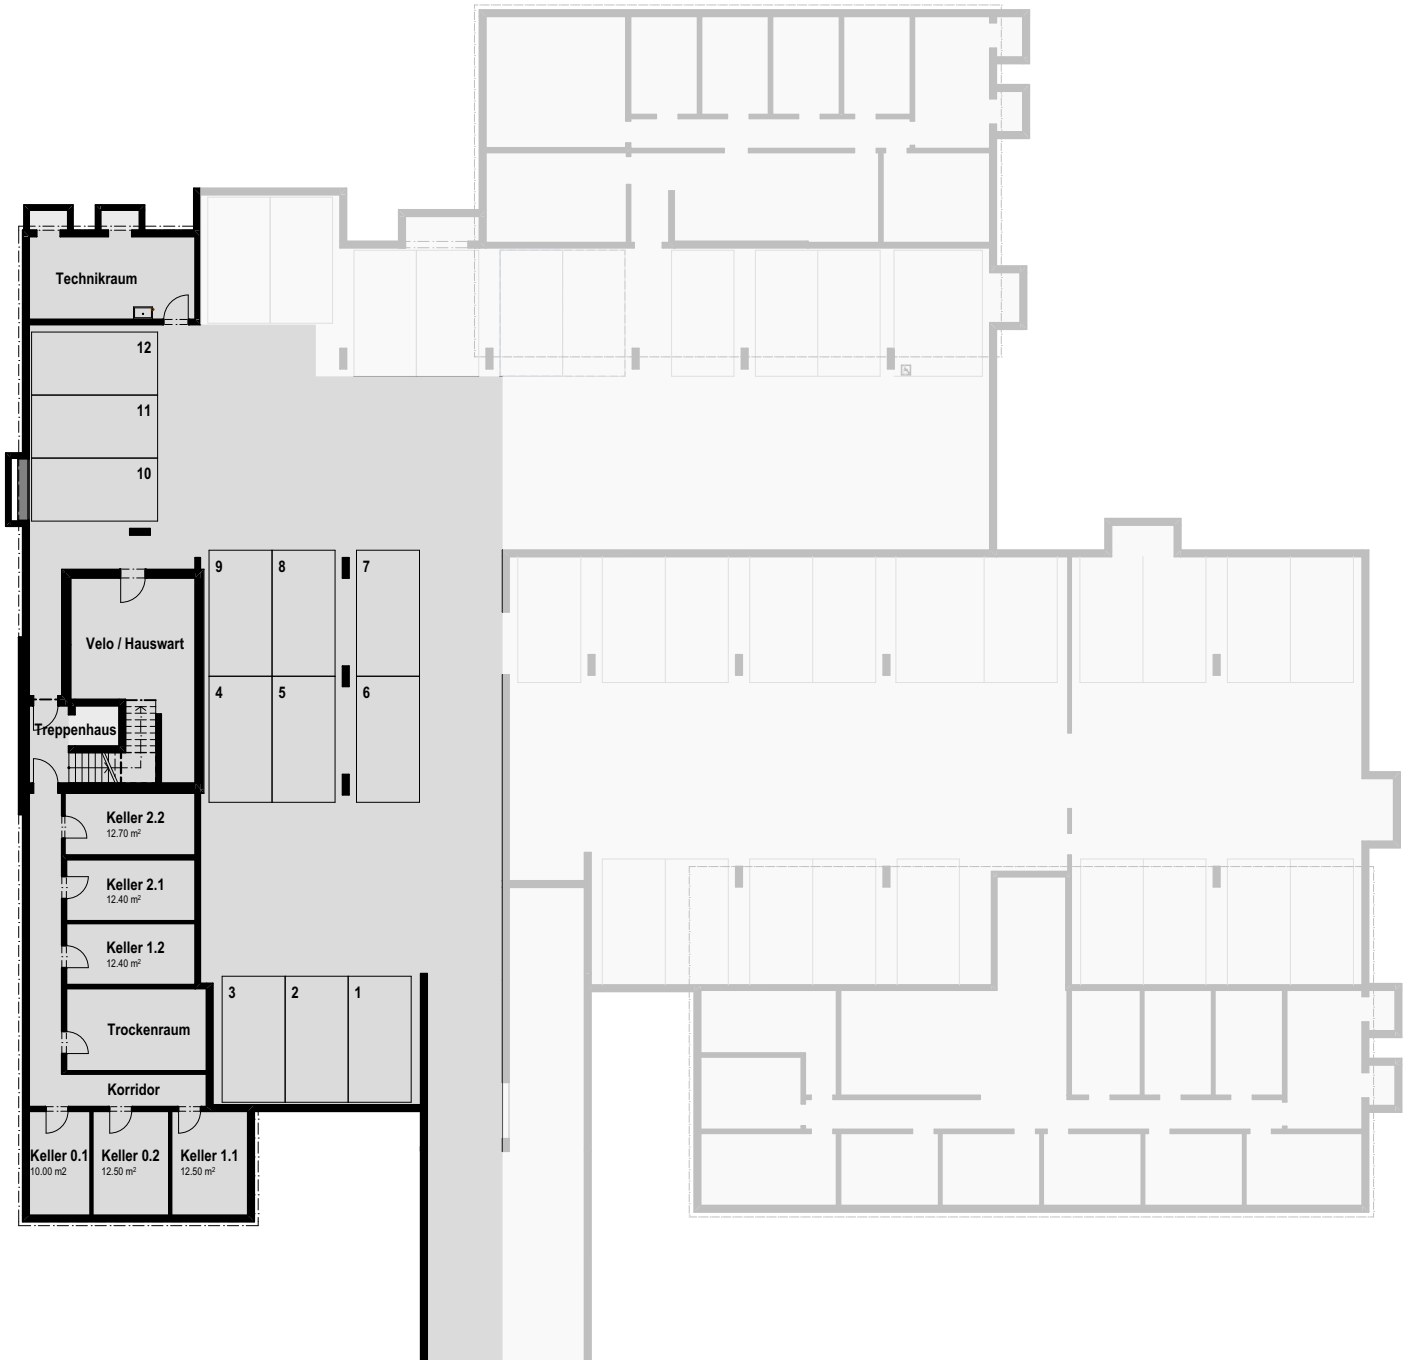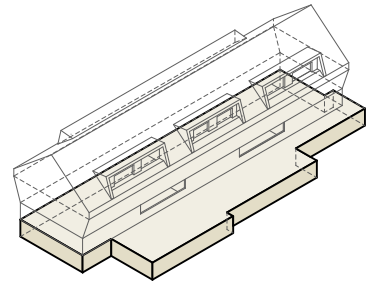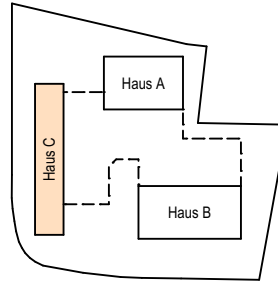

0 3 6 9 12 15m

Mst. 1:300

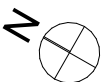

wohnen IM LONZIHOF 5612 Villmergen



Dat. 19.04.2024

Haus C

Wohlerstrasse 26
5612 Villmergen


EG Übersicht

- C 0.1 3 1/2 Zimmerwohnung
- C 0.2 4 1/2 Zimmerwohnung

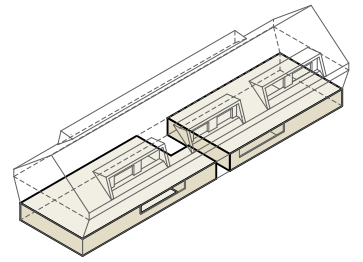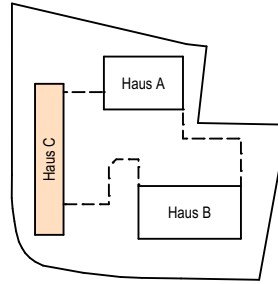

0 2.5 5 7.5 10 12.5m

Mst. 1:250

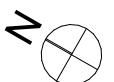

wohnen IM LONZIHOF 5612 Villmergen



Dat. 19.04.2024

Haus C

Wohlerstrasse 26
5612 Villmergen


OG Übersicht

- C 1.1 4 1/2 Zimmerwohnung
- C 1.2 4 1/2 Zimmerwohnung

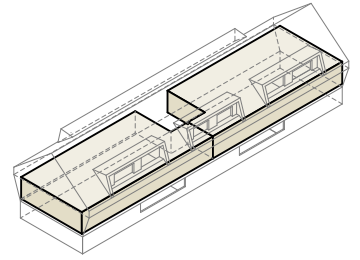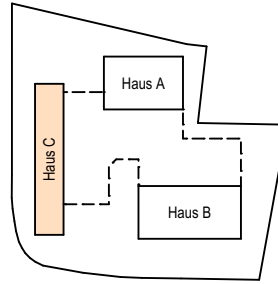

0 2.5 5 7.5 10 12.5m

Mst. 1:250

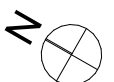

wohnen IM LONZIHOF 5612 Villmergen



Dat. 19.04.2024

Haus C

Wohlerstrasse 26
5612 Villmergen


DG Übersicht

- C 2.1 4 1/2 Zimmerwohnung
- C 2.2 4 1/2 Zimmerwohnung

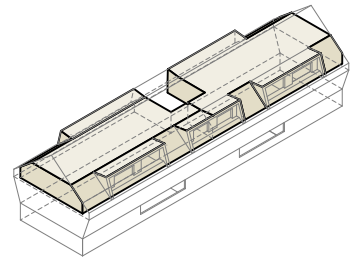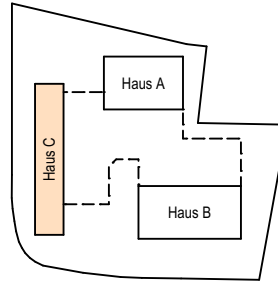

0 2.5 5 7.5 10 12.5m

Mst. 1:250

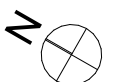

wohnen IM LONZIHOF 5612 Villmergen



Dat. 19.04.2024

Haus C

Wohlerstrasse 26
5612 Villmergen

EG Wohnung C 0.2
4 1/2 Zimmerwohnung

132.40 m ²	Nettowoohnfläche
21.40 m ²	Loggia
12.50 m ²	Keller
311.50 m ²	Gartenfläche

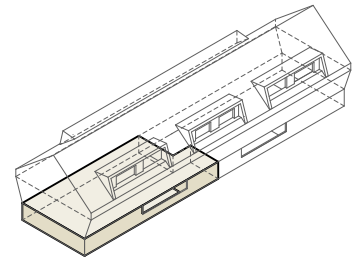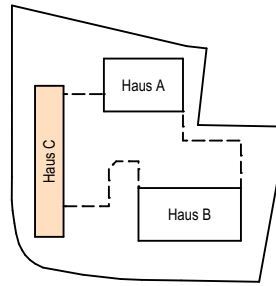

wohnen IM LONZIHOF 5612 Villmergen




Dat. 19.04.2024

Haus C

Wohlerstrasse 26
5612 Villmergen


OG Wohnung C 1.1
4 1/2 Zimmerwohnung

130.05 m² Nettowohnfläche
21.40 m² Loggia
12.50 m² Keller

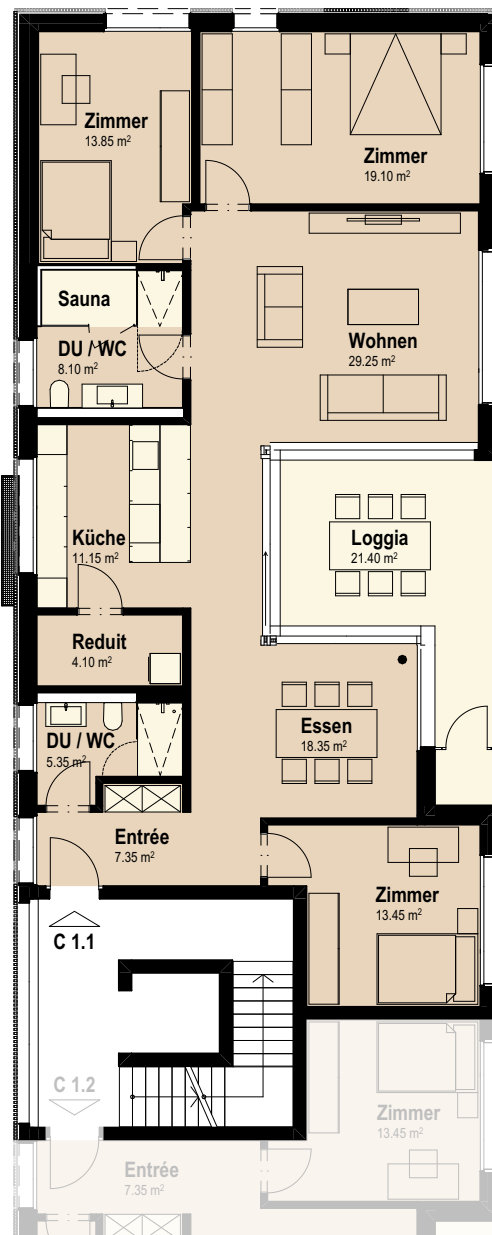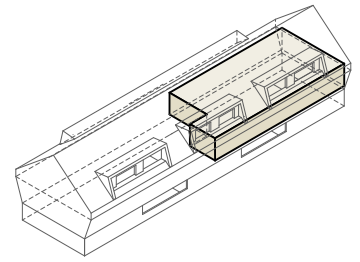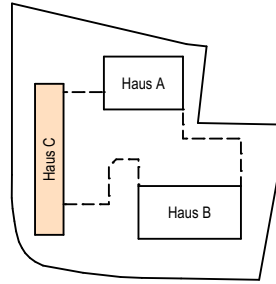

0 1.5 3 4.5 6 7.5m

Mst. 1:150

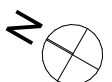

wohnen IM LONZIHOF 5612 Villmergen




Dat. 19.04.2024

Haus C

Wohlerstrasse 26
5612 Villmergen


OG Wohnung C 1.2
4 1/2 Zimmerwohnung

130.05 m² Nettowohnfläche
21.40 m² Loggia
12.40 m² Keller

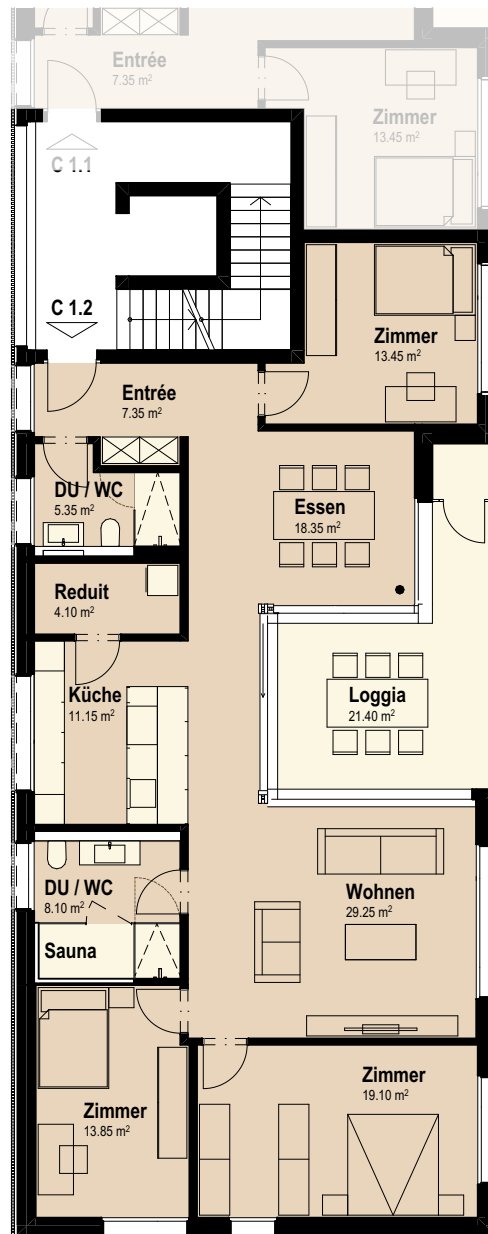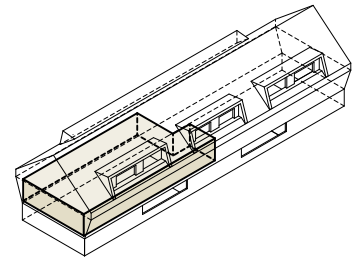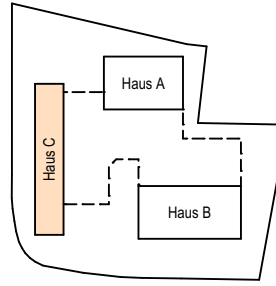

0 1.5 3 4.5 6 7.5m

Mst. 1:150

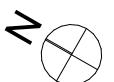

wohnen IM LONZIHOF 5612 Villmergen




Dat. 19.04.2024

Haus C

Wohlerstrasse 26
5612 Villmergen


DG Wohnung C 2.1
4 1/2 Zimmerwohnung

133.50 m² Nettowohnfläche
16.20 m² Loggia
12.40 m² Keller

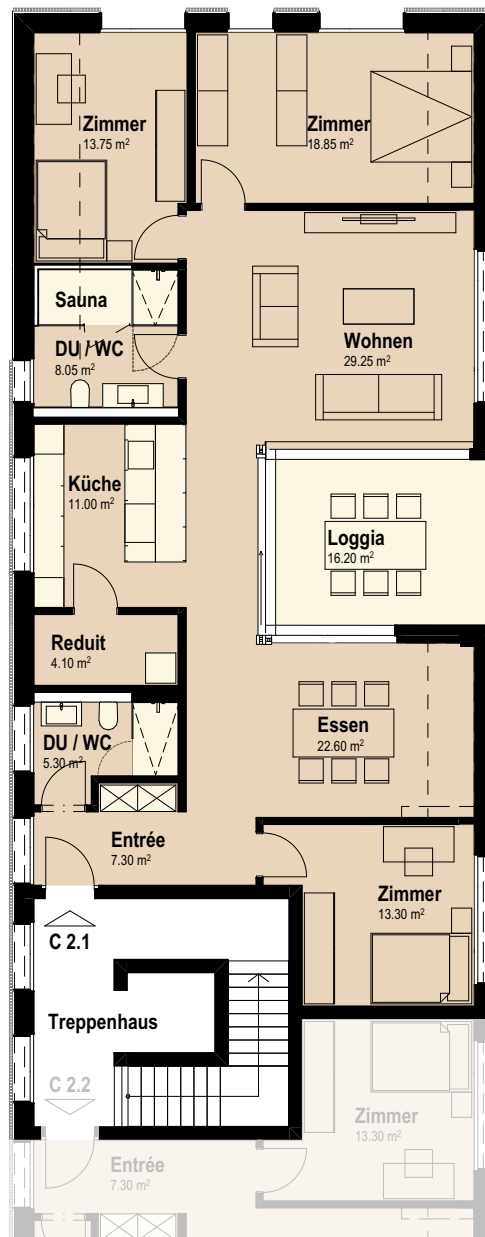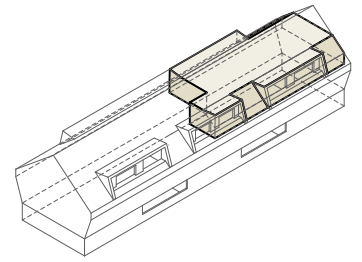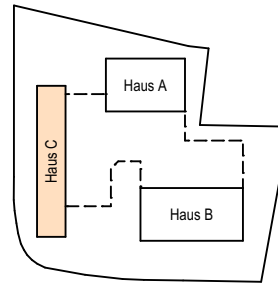

0 1.5 3 4.5 6 7.5m

Mst. 1:150

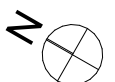

wohnen IM LONZIHOF 5612 Villmergen




Dat. 19.04.2024

Haus C

Wohlerstrasse 26
5612 Villmergen


DG Wohnung C 2.2
4 1/2 Zimmerwohnung

133.50 m² Nettowohnfläche
16.20 m² Loggia
12.70 m² Keller

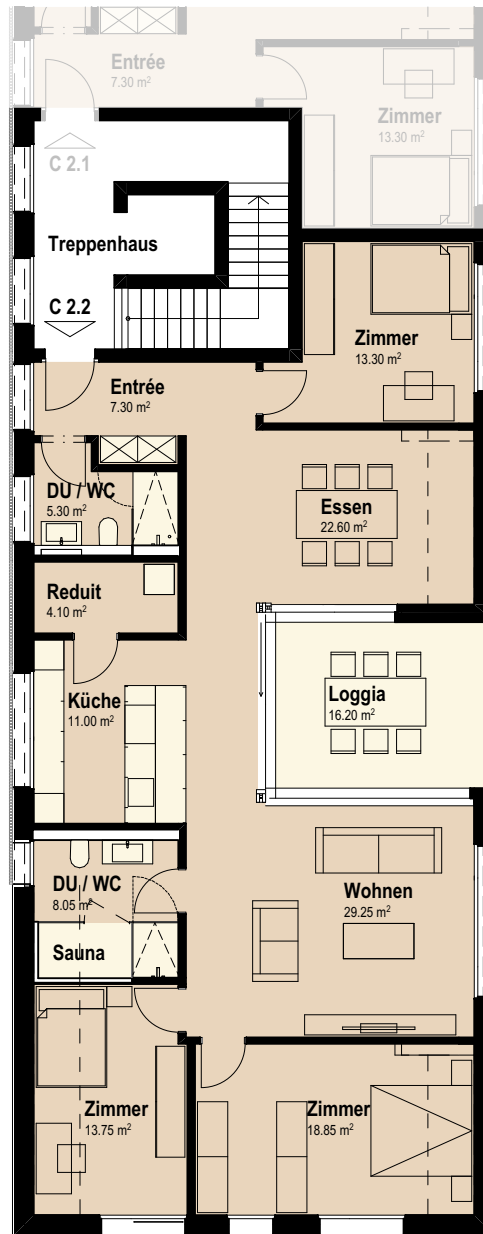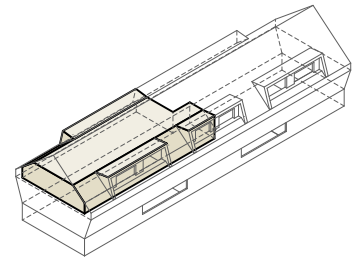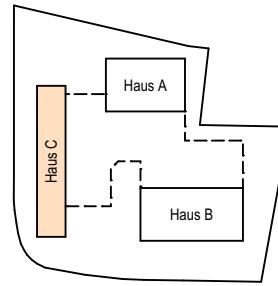

0 1.5 3 4.5 6 7.5m

Mst. 1:150

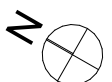



Projekt
«Lonzihof»

xaver-meyer.ch

Geben Sie Ihren Träumen ein solides Fundament

Sehr geehrte Kaufinteressentin
Sehr geehrter Kaufinteressent

Wir helfen Ihnen, Ihren Traum vom Eigenheim zu verwirklichen!

Beim Erwerb von Wohneigentum handelt es sich um eine der wichtigsten finanziellen Entscheidungen in Ihrem Leben. Als lokale Bank verfügen wir über viel Erfahrung und Know-How im Finanzierungsgeschäft. Wir helfen Ihnen bei der Planung und Finanzierung Ihres Projektes mit kompetenter und persönlicher Beratung. Damit die Freude an Ihrem Eigenheim lange anhält, sollten Sie sich finanziell absichern. Wir zeigen Ihnen die Risiken auf und erarbeiten einen auf Ihre Bedürfnisse ausgerichteten Lösungsvorschlag. Unsere Beratung zahlt sich für Sie aus, denn nicht umsonst wird jede vierte Hypothek bei Raiffeisen abgeschlossen. Gerne zeigen wir Ihnen im Rahmen einer gesamtheitlichen Beratung auf, wie Sie sich Ihr Eigenheim finanzieren können. Wir unterstützen und begleiten Sie in allen Schritten. Vereinbaren Sie noch heute einen Termin!

Ihre Raiffeisenbank Villmergen



David Wiedemeijer

Leiter Individualkundenberatung

T 056 618 66 27

david.wiedemeijer2@raiffeisen.ch



David Pallas

Individualkundenberater

T 056 618 66 08

david.pallas@raiffeisen.ch