


MEHRFAMILIENHAUS, HINTERE GASSE 10, 3132 RIGGISBERG
Grundriss Obergeschoss 1:100

m 1 2 5

uro bauwerk
general + totalunternehmung

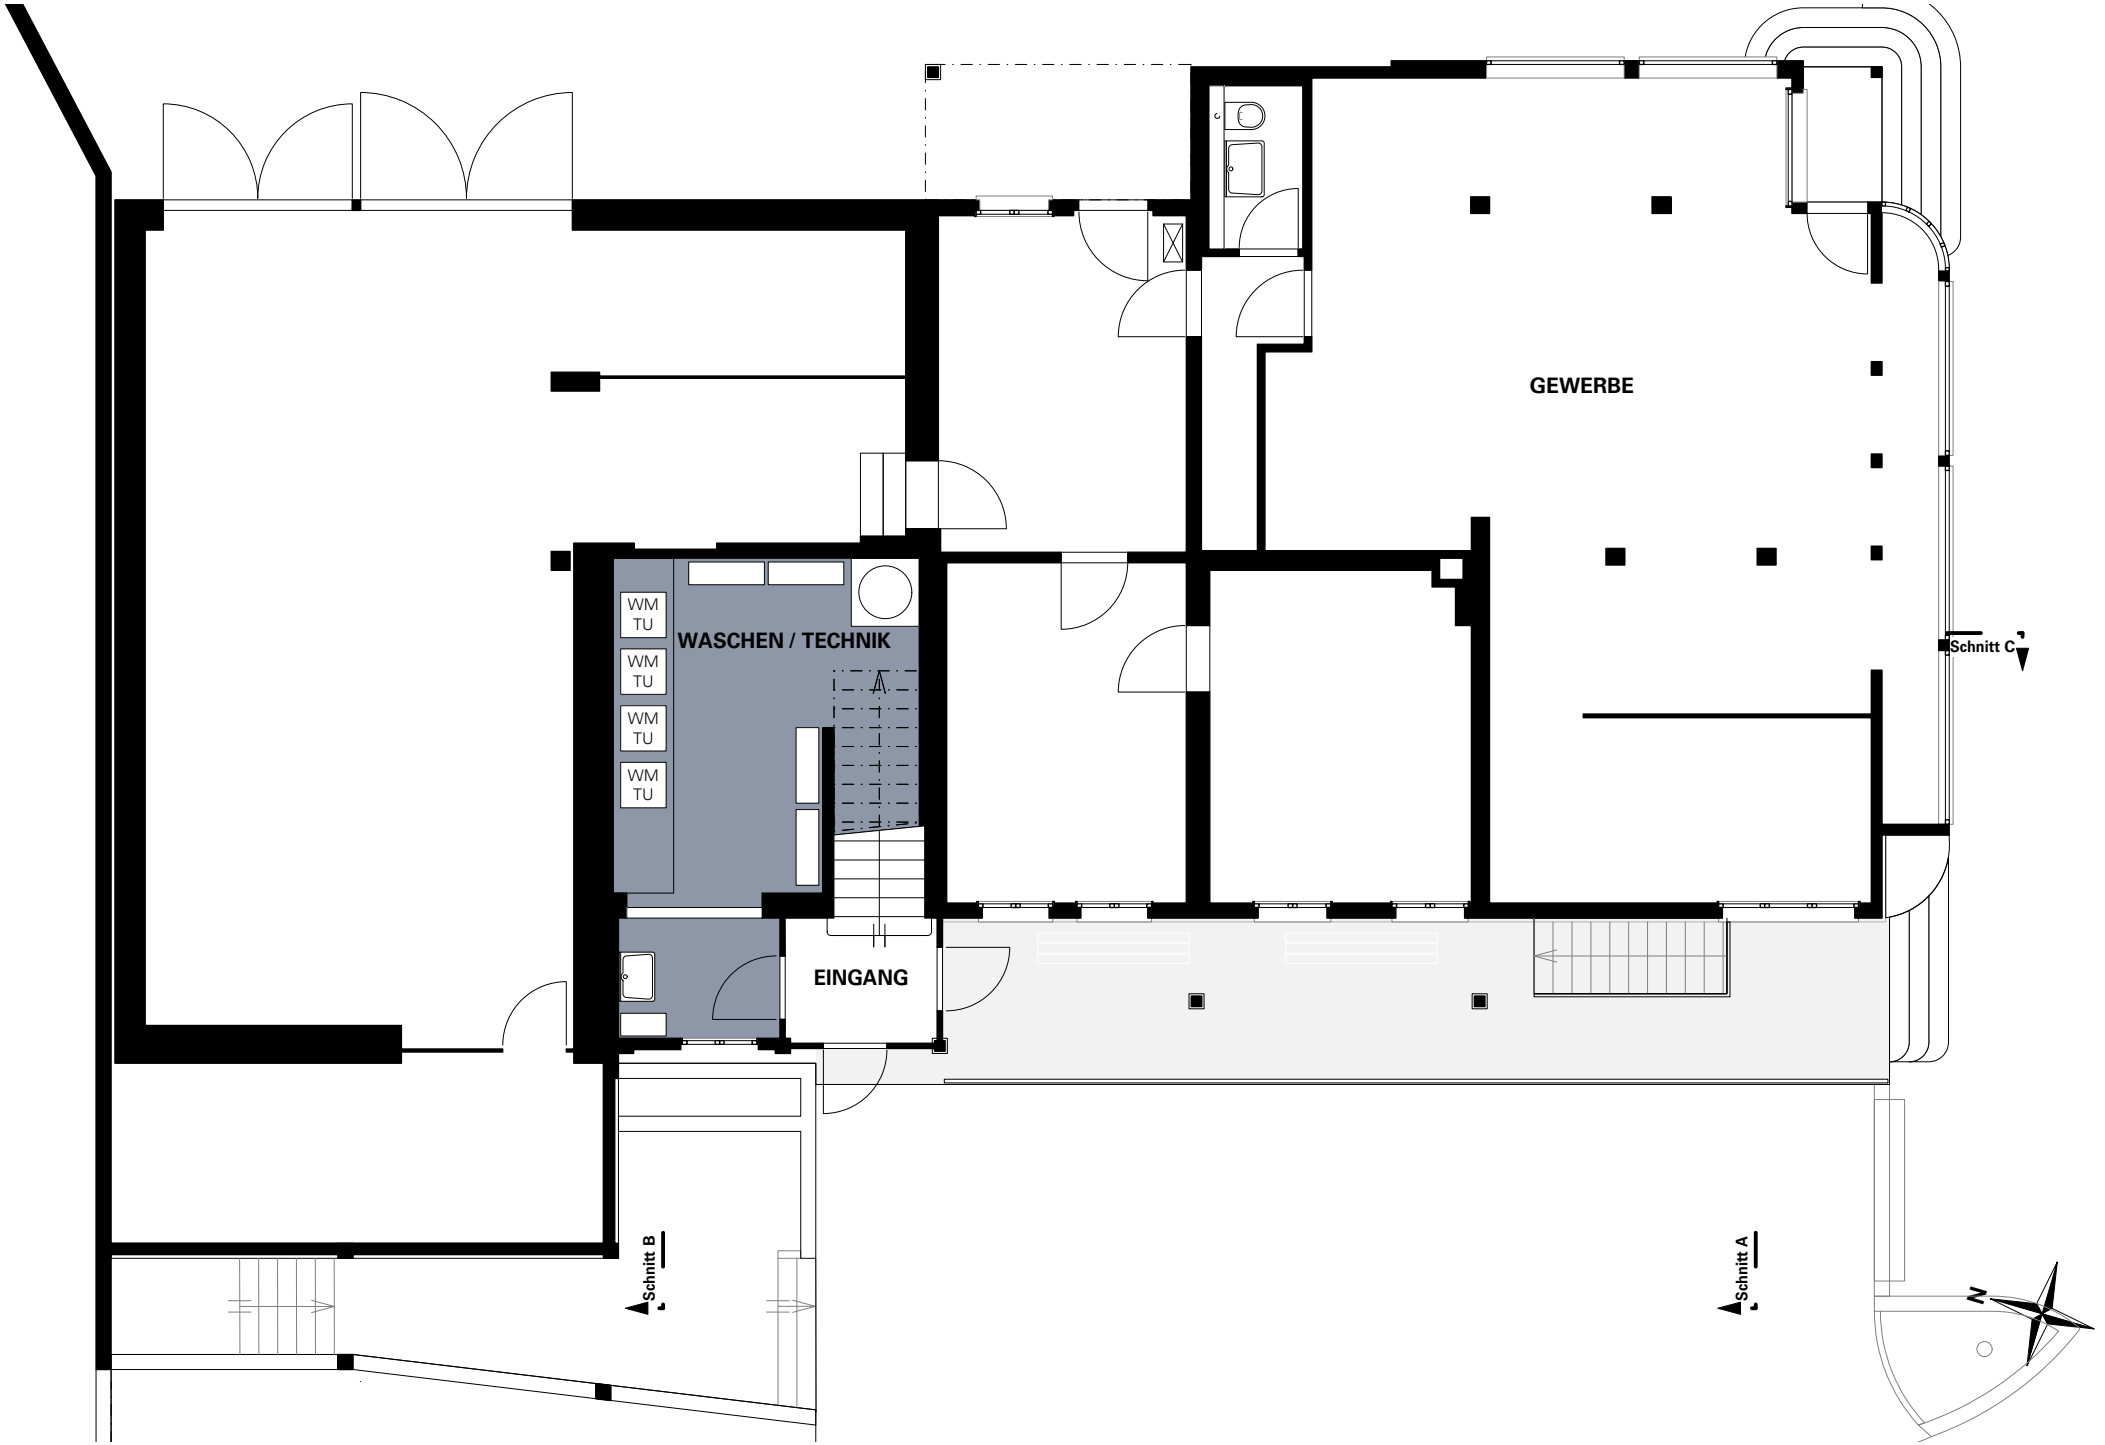


MEHRFAMILIENHAUS, HINTERE GASSE 10, 3132 RIGGISBERG
Grundriss Erdgeschoss 1:100

URO bauwerk
general + totalunternehmung



MEHRFAMILIENHAUS, HINTERE GASSE 10, 3132 RIGGISBERG
Grundriss Untergeschoss mit Einstellhalle 1:200


URO bauwerk
general + totalunternehmung

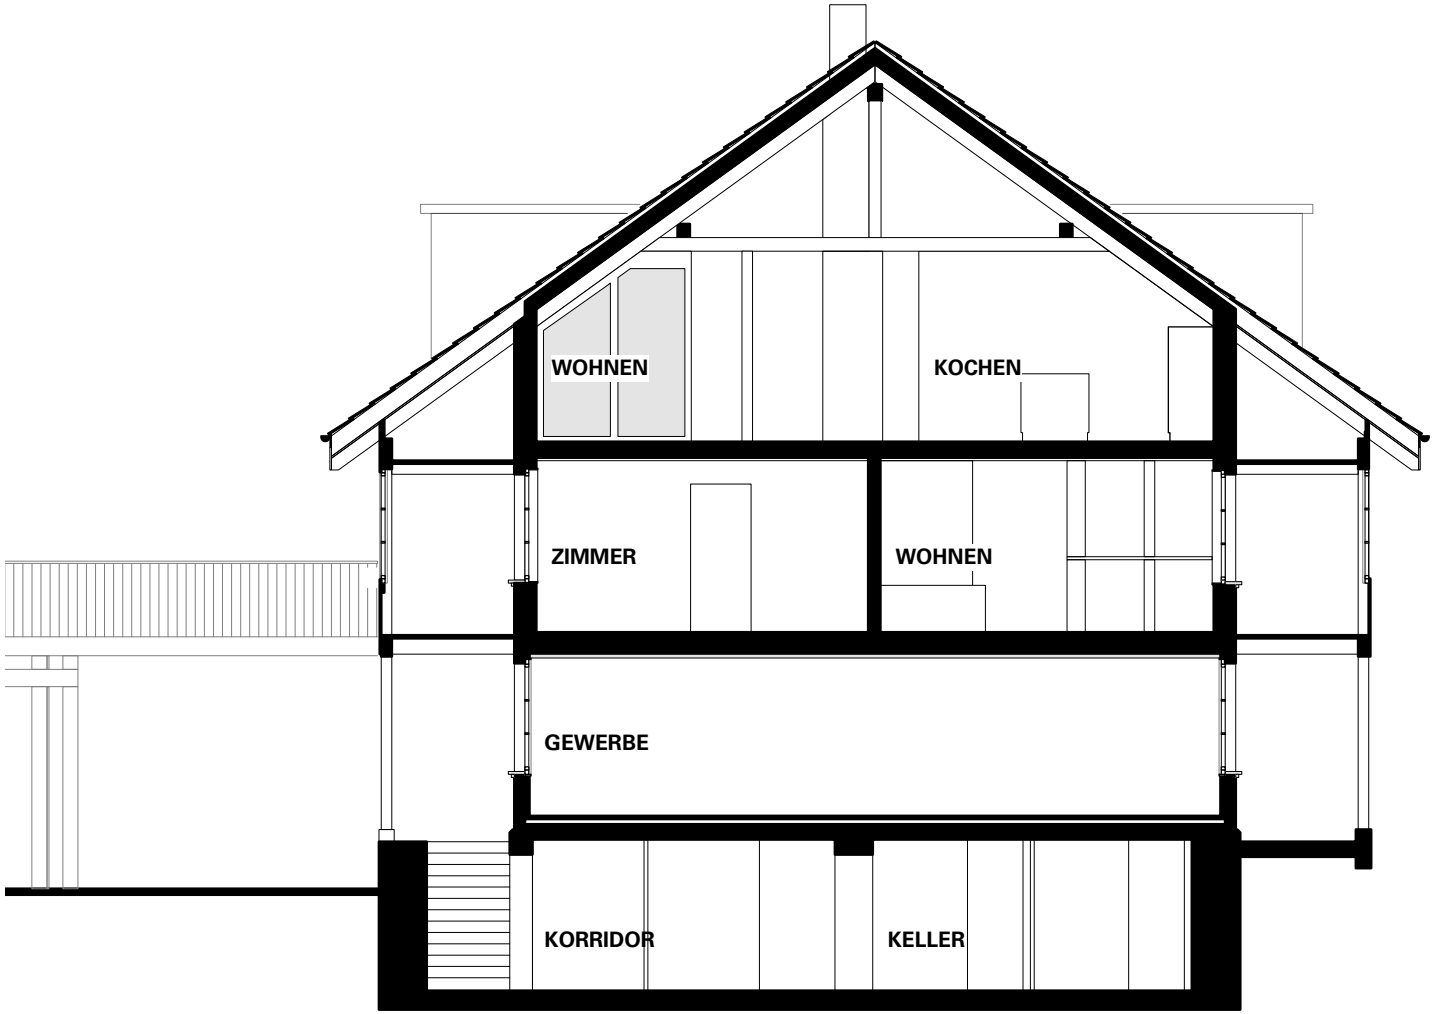

MEHRFAMILIENHAUS, HINTERE GASSE 10, 3132 RIGGISBERG
Querschnitt A-A 1:100

m 1 2 5


URO bauwerk
general + totalunternehmung

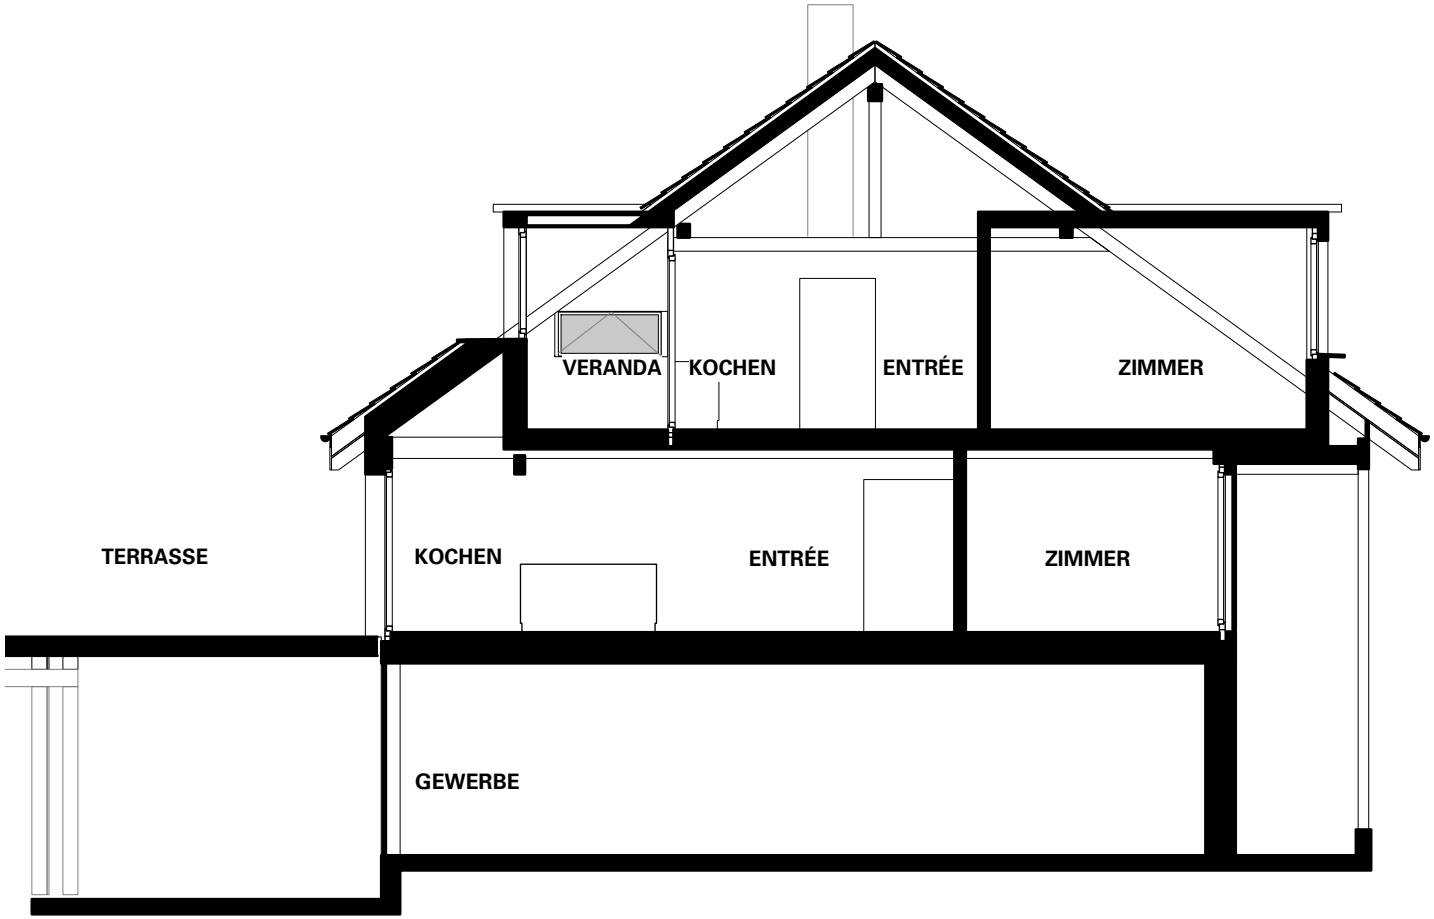

MEHRFAMILIENHAUS, HINTERE GASSE 10, 3132 RIGGISBERG
Querschnitt B-B 1:100

m 1 2 5


URO bauwerk
general + totalunternehmung

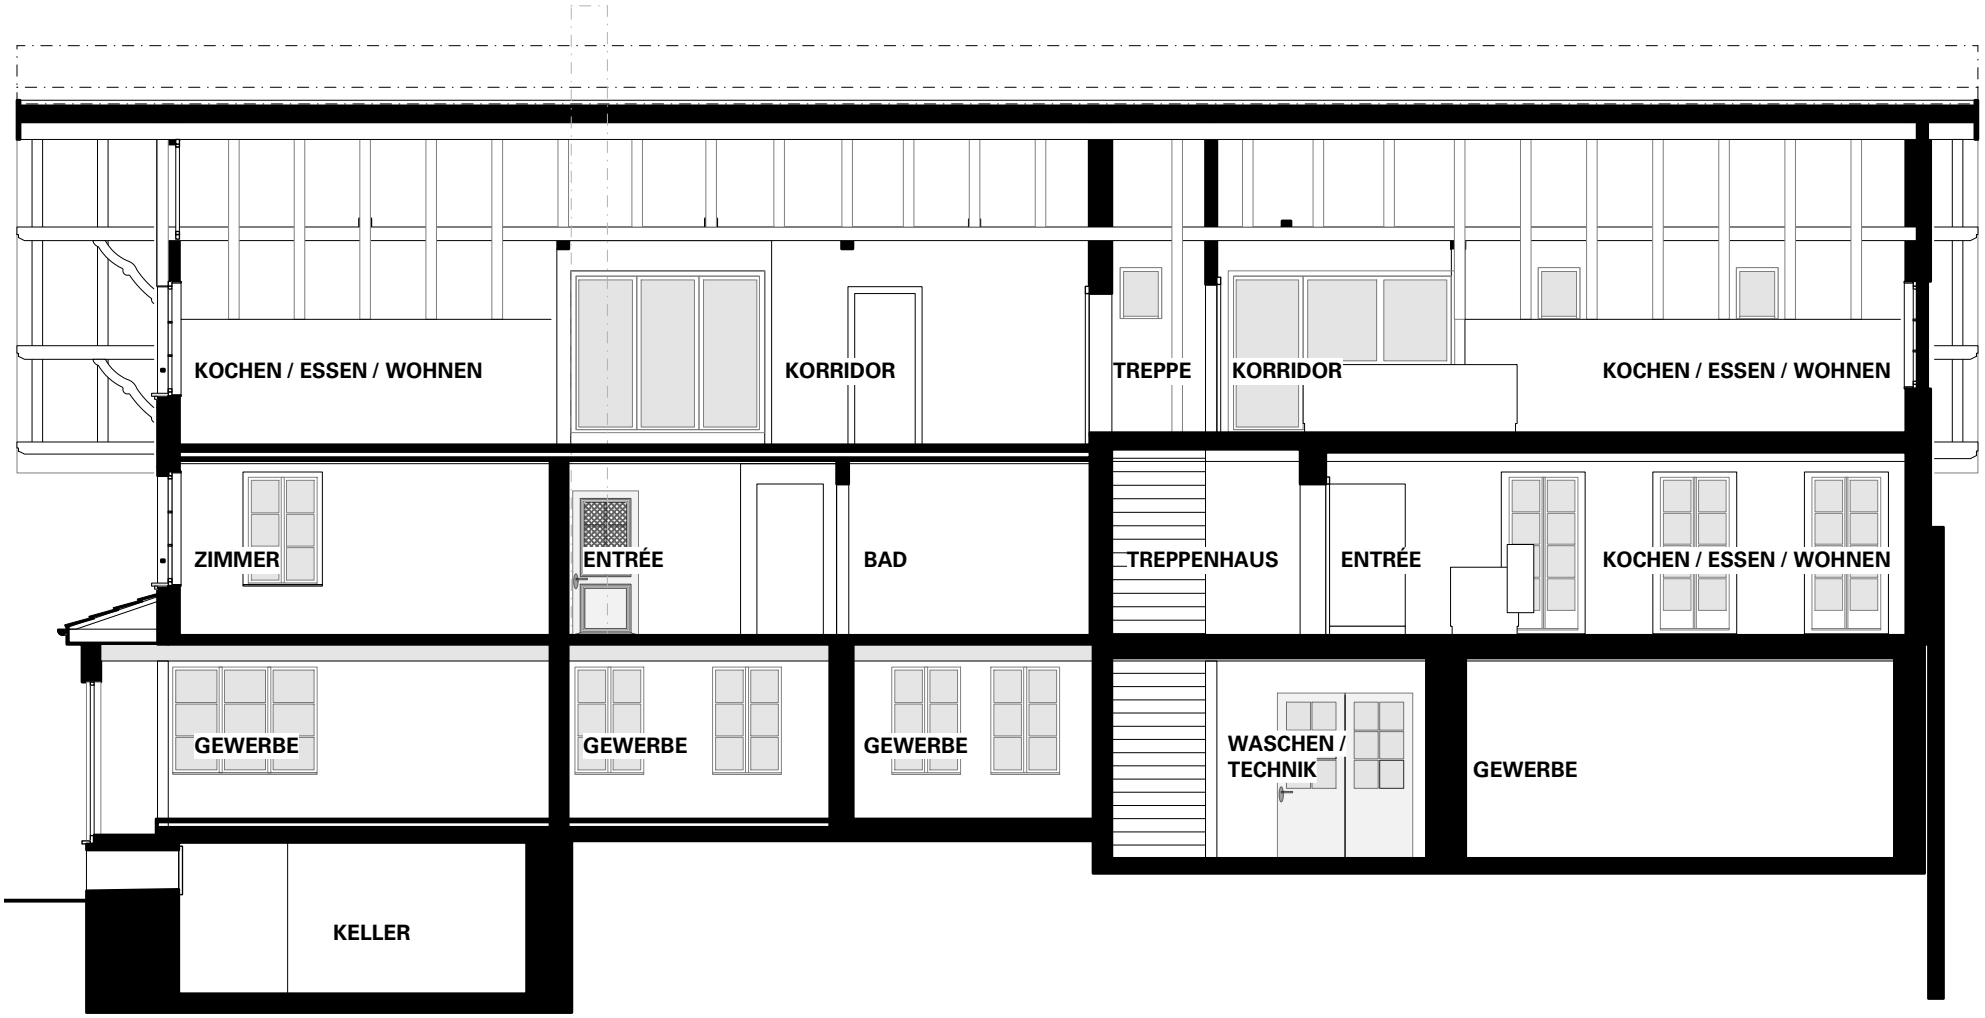

MEHRFAMILIENHAUS, HINTERE GASSE 10, 3132 RIGGISBERG
Querschnitt C-C 1:100

m 1 2 5

URO bauwerk
general + totalunternehmung

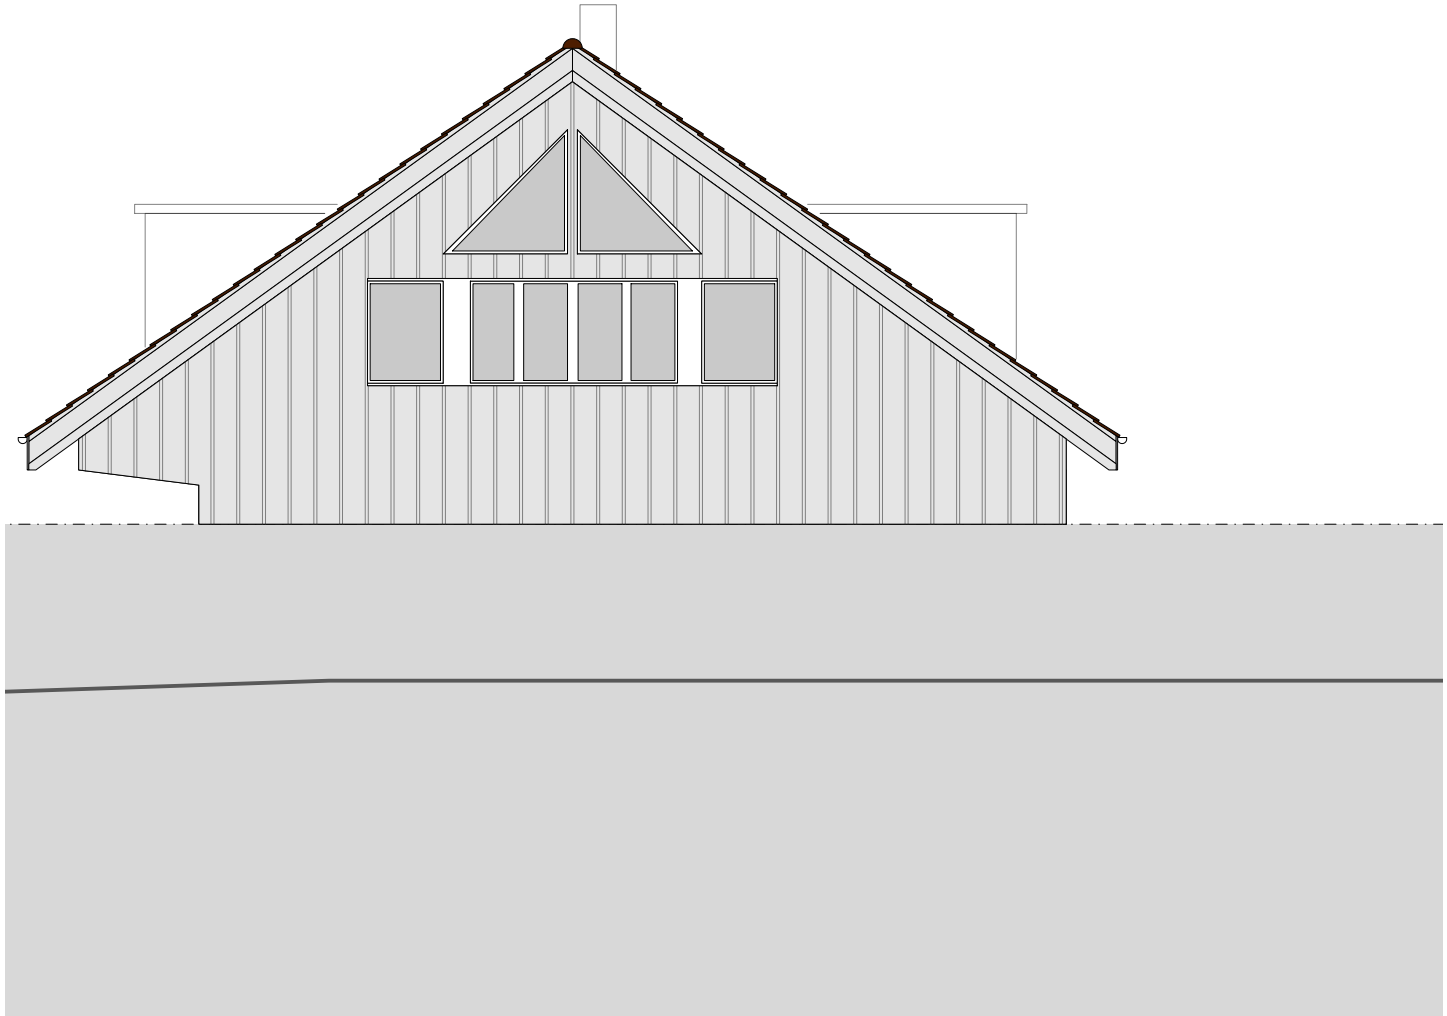

MEHRFAMILIENHAUS, HINTERE GASSE 10, 3132 RIGGISBERG
Nordfassade 1:100

m 1 2 5

URO bauwerk
general + totalunternehmung



MEHRFAMILIENHAUS, HINTERE GASSE 10, 3132 RIGGISBERG
Ostfassade 1:100

m 1 2 5

URO bauwerk
general + totalunternehmung



MEHRFAMILIENHAUS, HINTERE GASSE 10, 3132 RIGGISBERG
Südfassade 1:100

m 1 2 5

URO bauwerk
general + totalunternehmung



MEHRFAMILIENHAUS, HINTERE GASSE 10, 3132 RIGGISBERG
Westfassade 1:100

m 1 2 5

URO bauwerk
general + totalunternehmung