


22.75

4 zimmer - wohnung

4 1/2 zimmer - wohnung

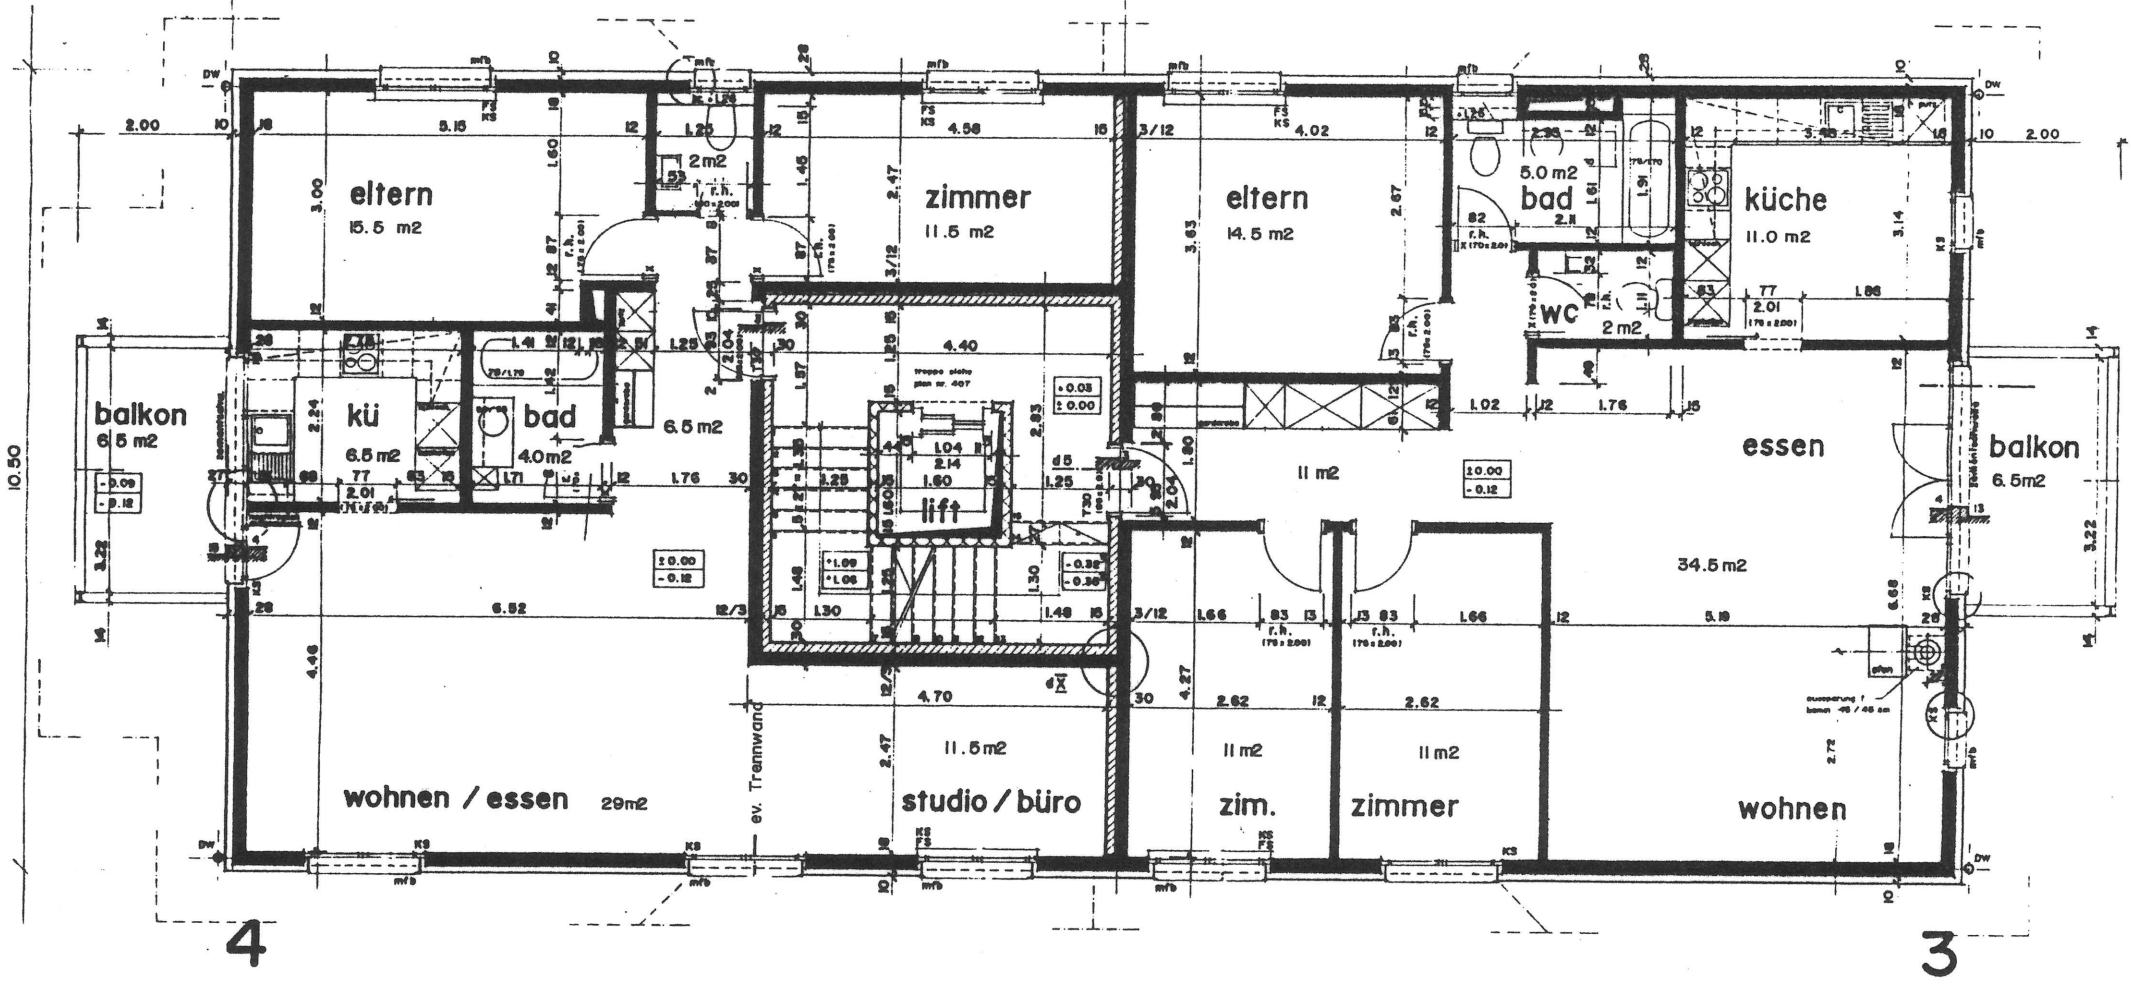

HAUS 4

2.OBERGESCHOSS

MST. 1:100