


nord-ost fassade

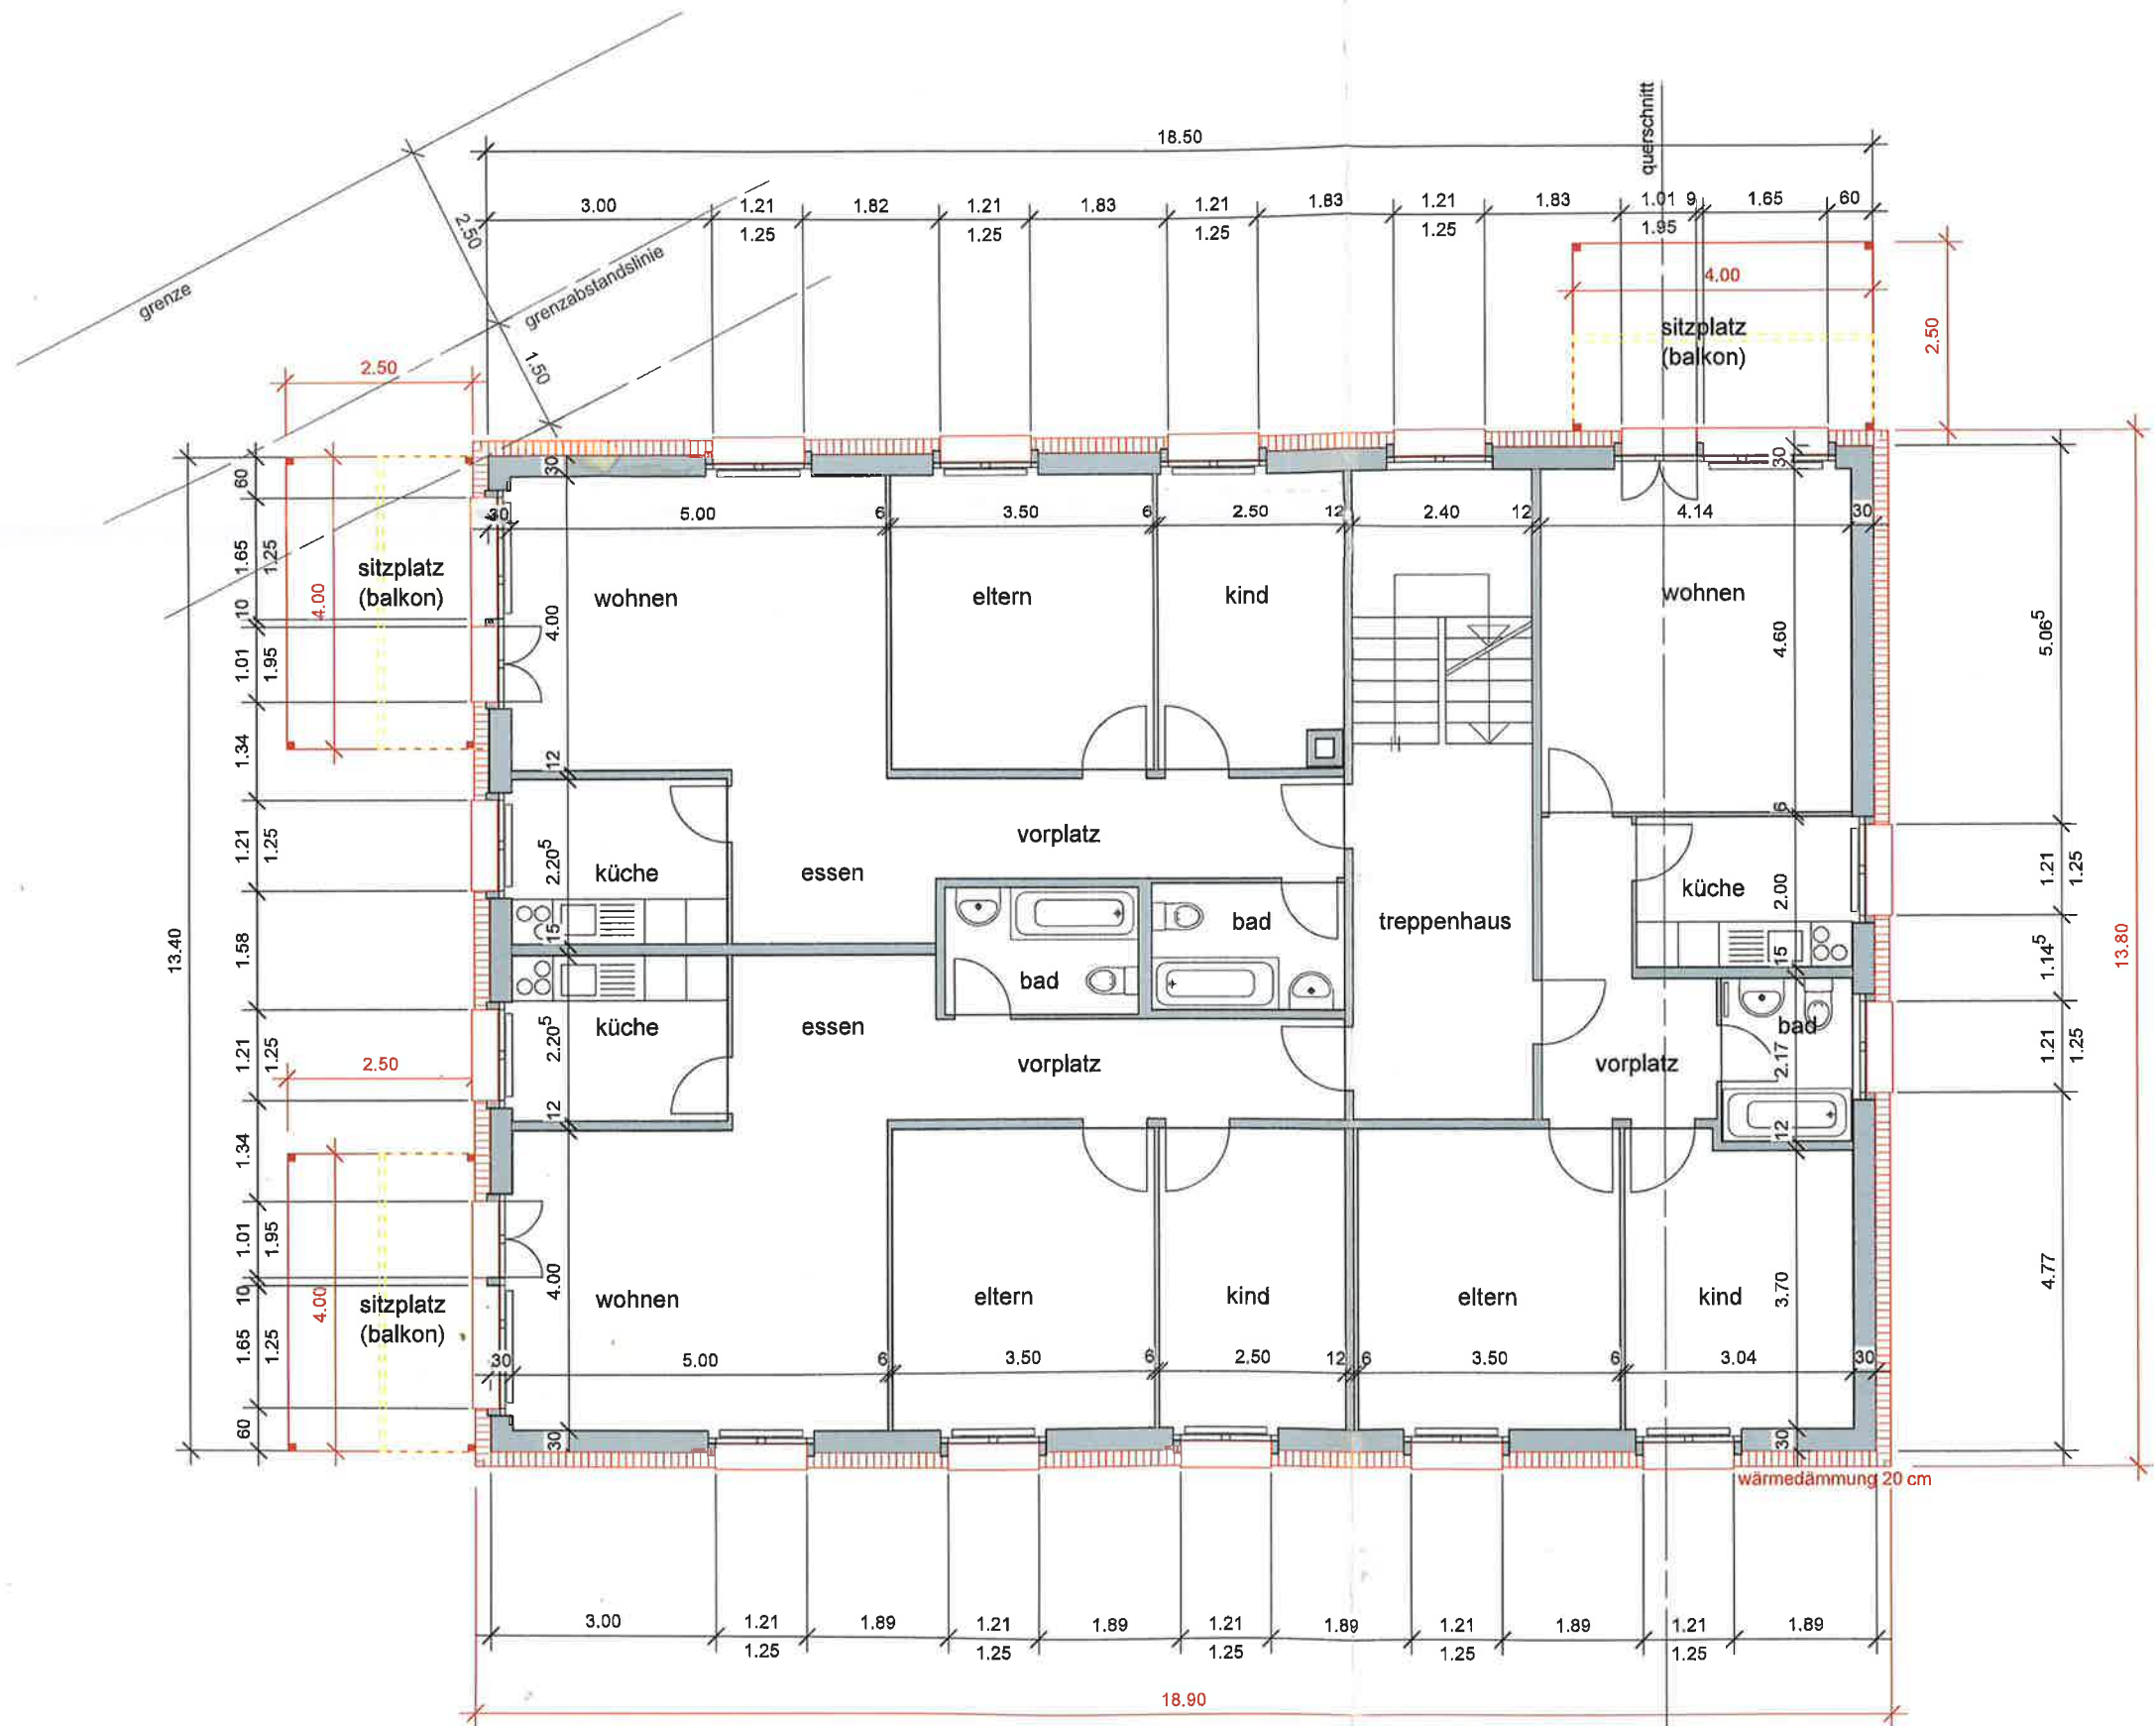

grundriss erdgeschoss, (1. obergeschoss, 2. obergeschoss)

bestehend