


30 220 12 252 12 249 12 385 20 20 206 12 262 12 220 25 220 12 262 12

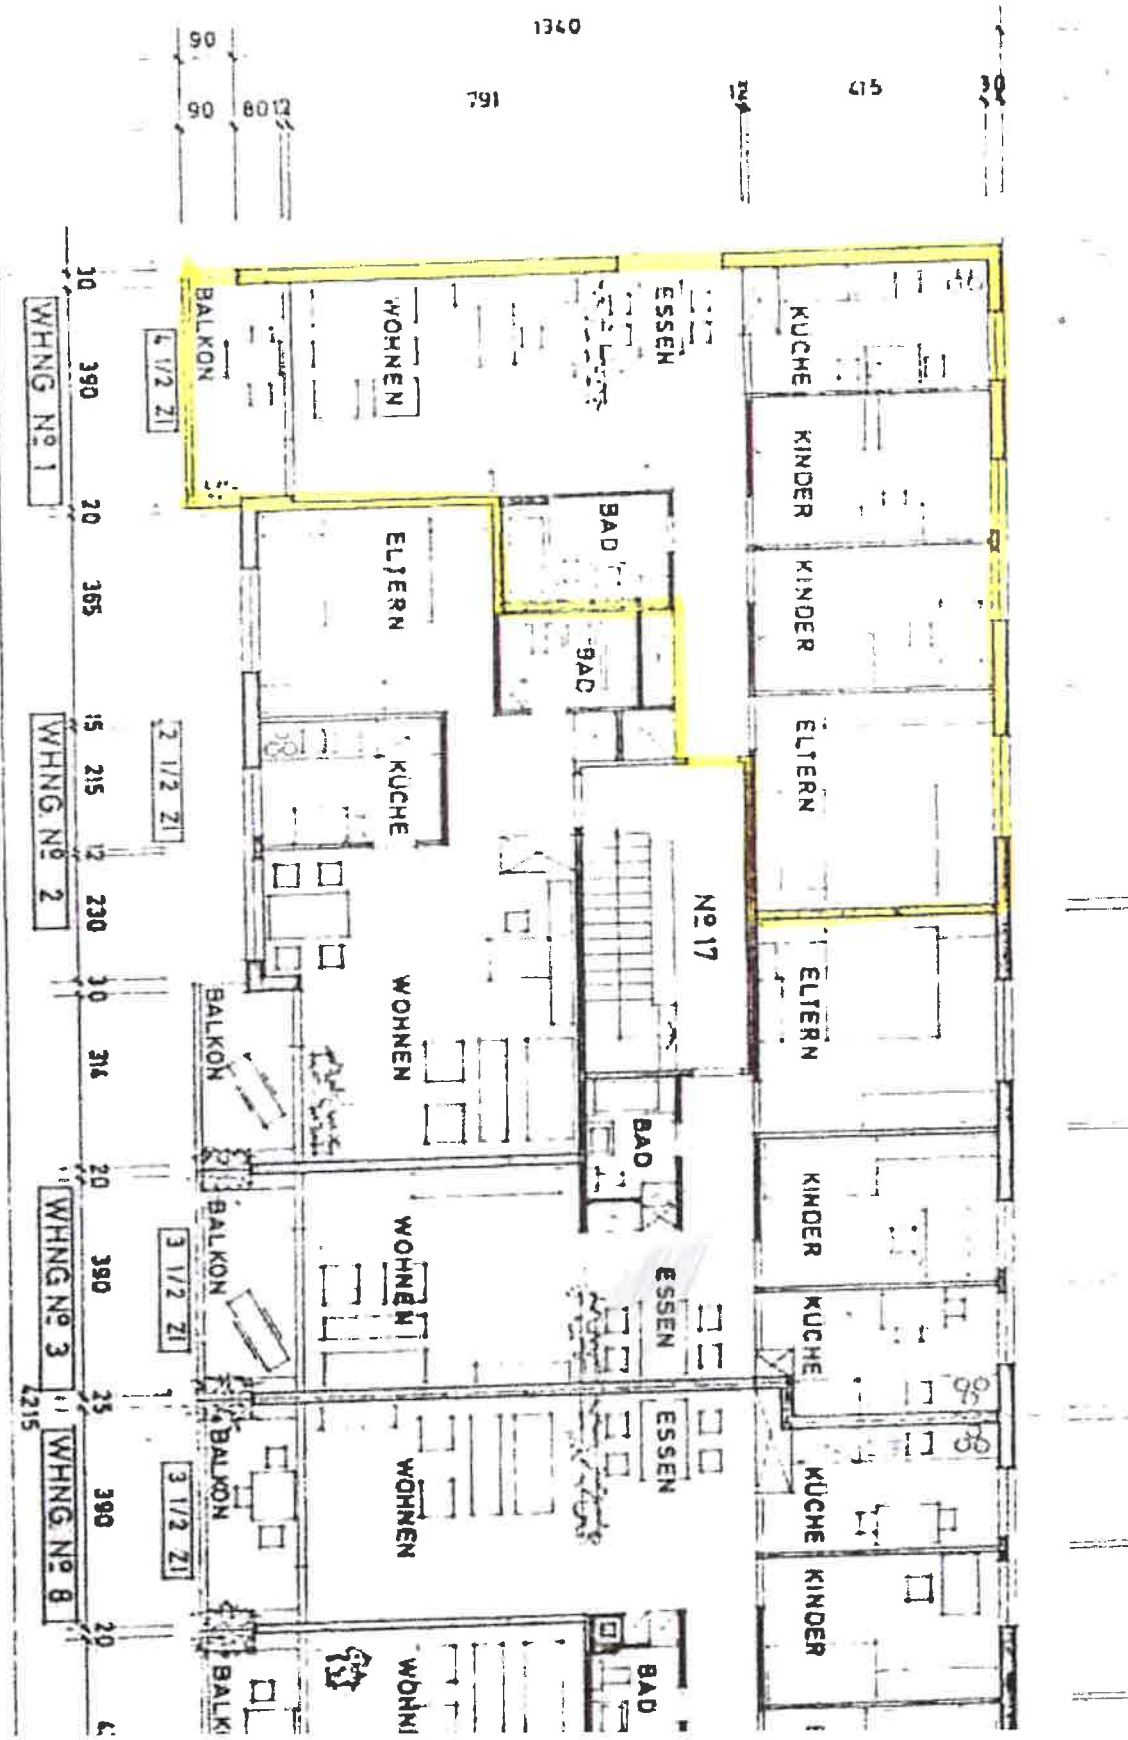

WHNG N° 1

WHNG N° 2

WHNG N° 3

WHNG N° 8

10

390

20

365

15

215

12

230

30

314

20

390

25

390

20

4

4 1/2 ZI

2 1/2 ZI

3 1/2 ZI

3 1/2 ZI

BALCON

BALCON

BALCON

BALCON

BALK

WOHNEN

ELTERN

KUCHE

WOHNEN

WOHNEN

WOHNEN

WOHNEN

ESSEN

BAD

BAD

N° 17

BAD

ESSEN

ESSEN

BAD

KUCHE

KINDER

KINDER

ELTERN

ELTERN

KINDER

KUCHE

KUCHE

KINDER

KINDER

167

1340

517

90

90

8012