


BÜNDTENWEG

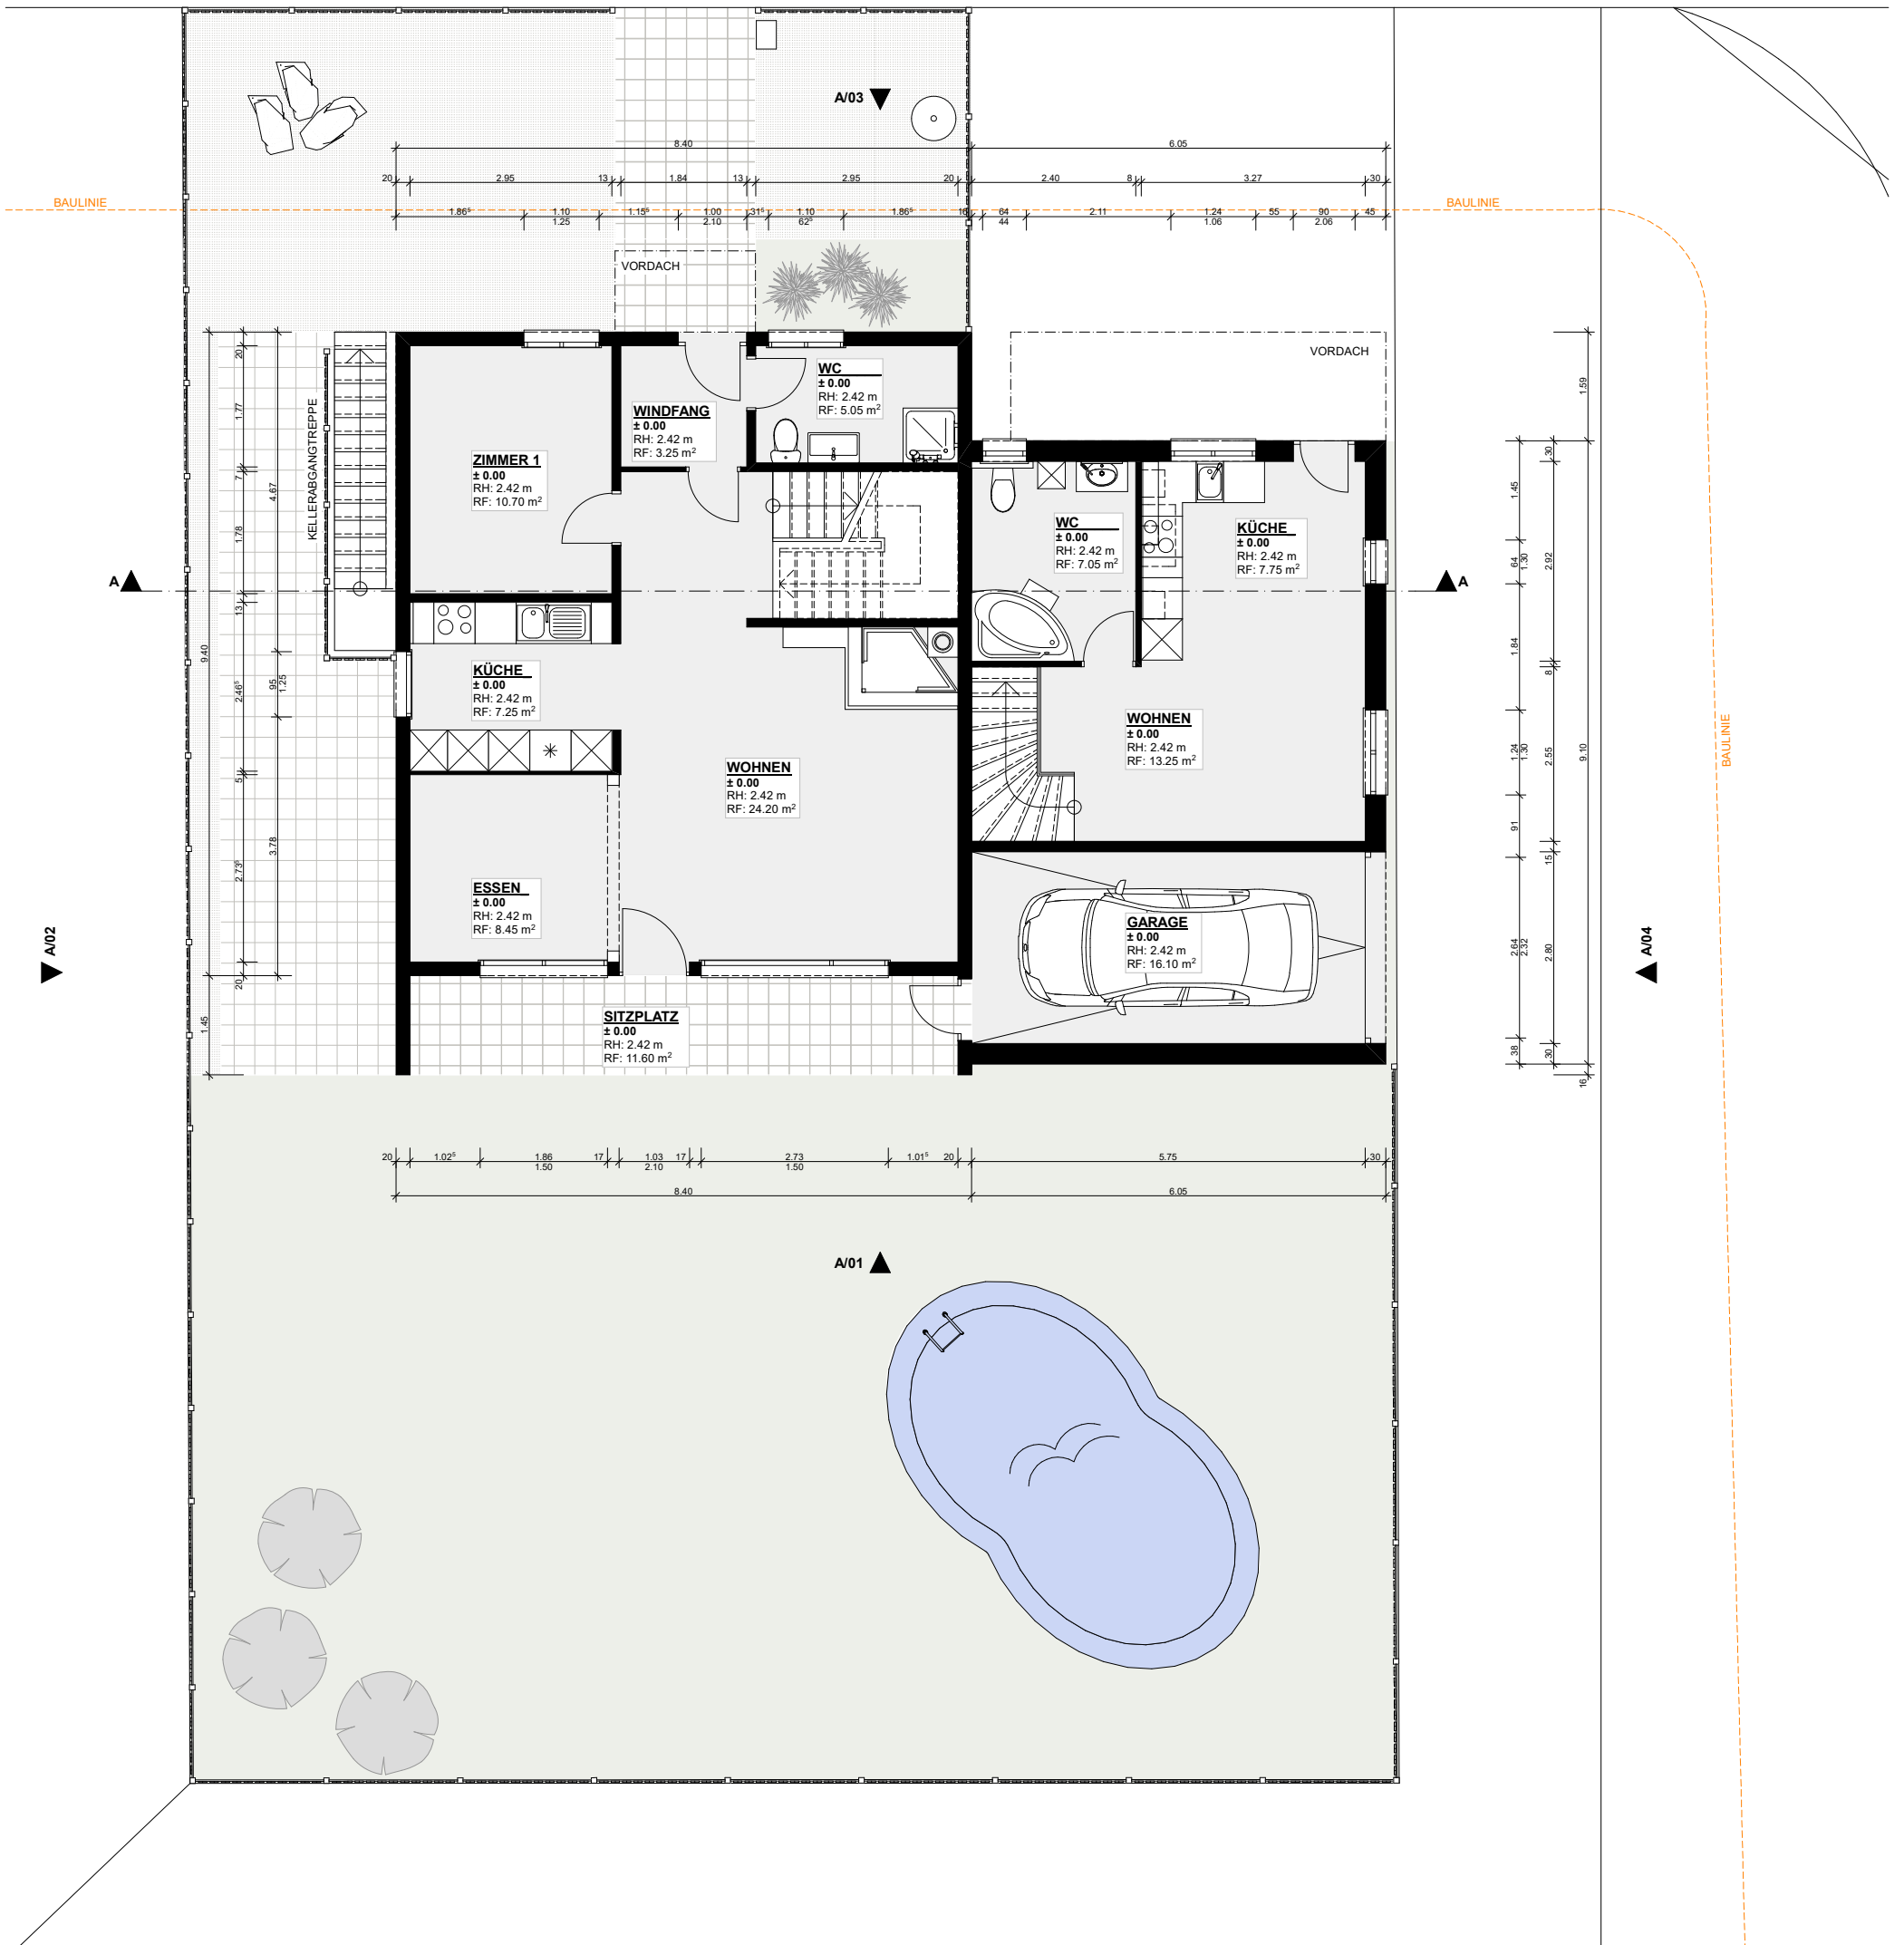

Legende

 Bestand	 Abbruch	 Neu	 Umzug
--	---	--	---



DEFH Bündtenweg 24, 4423 Hersberg
Grundriss Erdgeschoss

Datum 30.06.2023	Rev.-Datum	Eigentümer	Situation
Masstab 1:100	Datum	Fam. Liptay Bündtenweg 32 4423 Hersberg	
Format A3			
gez. von RA			

add.
baumanagement

Administra GmbH
Augsterstrasse 36
CH-4133 Pratteln

Tel. +41 (0) 61 926 88 00
Fax +41 (0) 61 926 88 09

www.administra.ch

add