


BÜNDTENWEG

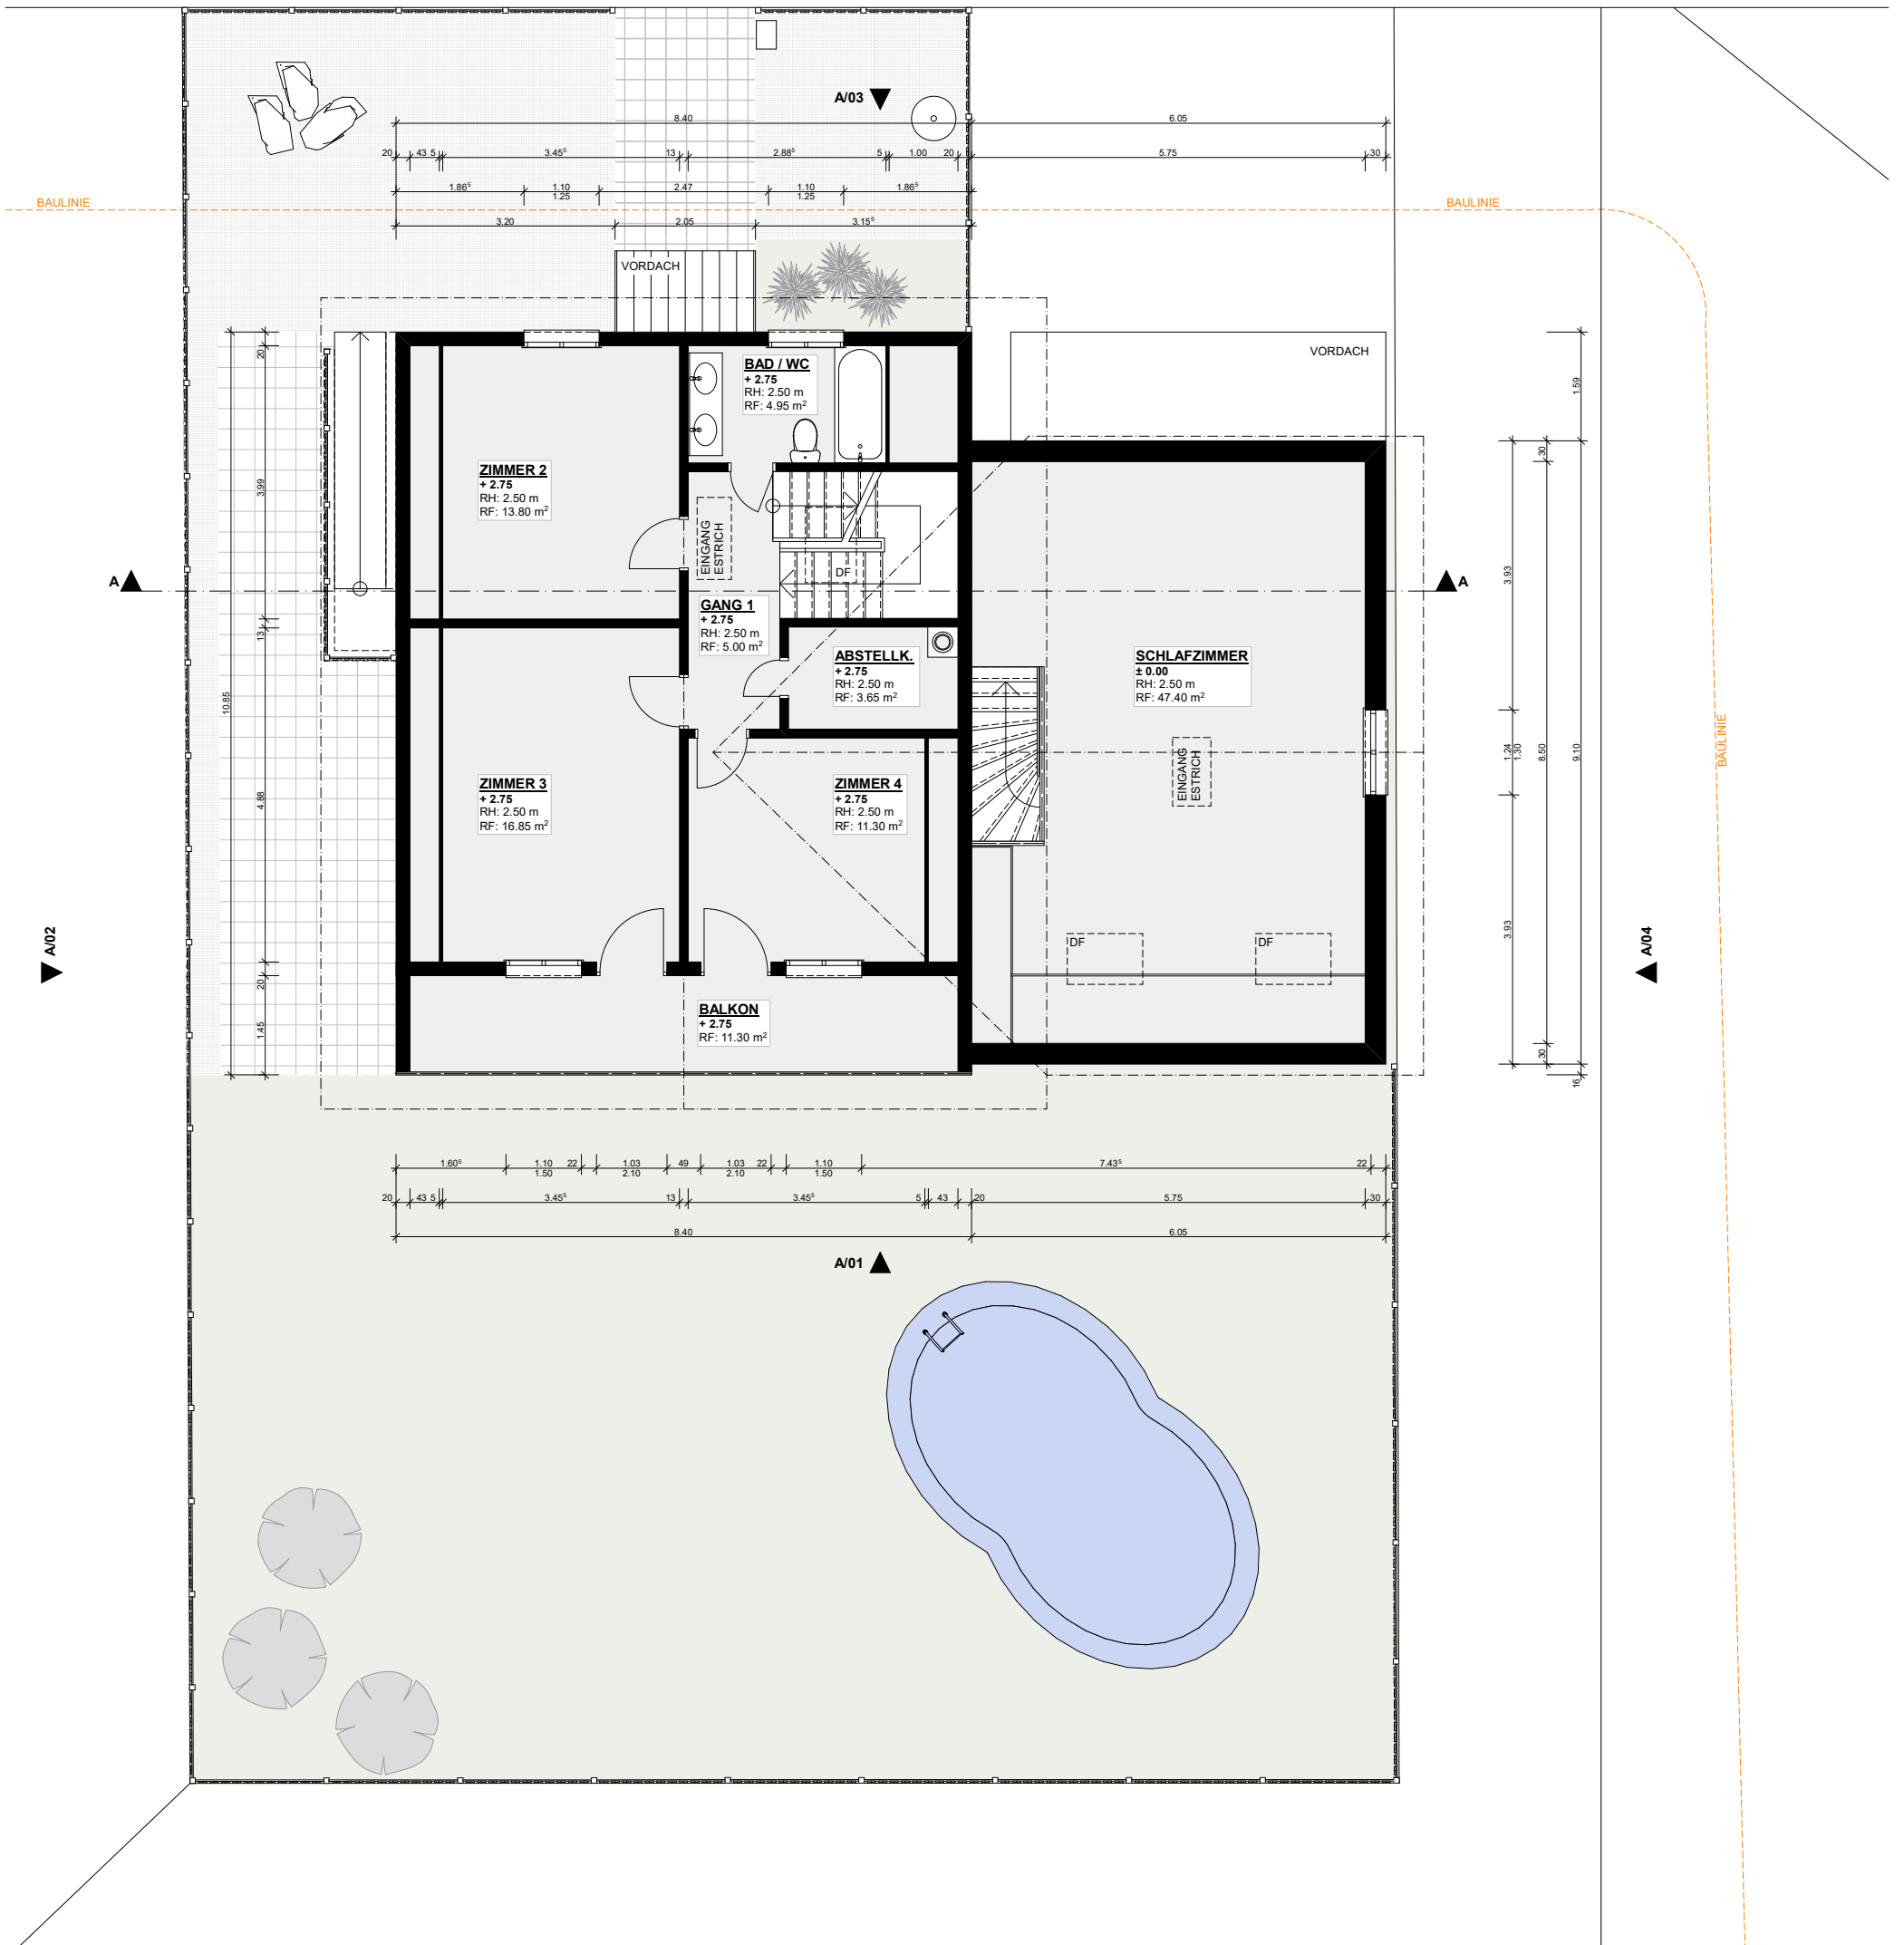

Legende

Bestand
 Abbruch
 Neu
 Umzug



DEFH Bündtenweg 24, 4423 Hersberg
Grundriss 1.Obergeschoss

Datum 30.06.2023	Rev.-Datum	Eigentümer	Situation
Masstab 1:100	Datum	Fam. Liptay Bündtenweg 32 4423 Hersberg	
Format A3			
gez. von RA			

add.
baumanagement

Administra GmbH
Augsterstrasse 36
CH-4133 Pratteln
Tel. +41 (0) 61 926 88 00
Fax +41 (0) 61 926 88 09

www.addministra.ch

add