


▼ Dachgeschoss

**WHG – Rainstrasse 9
6383 Dallenwil**

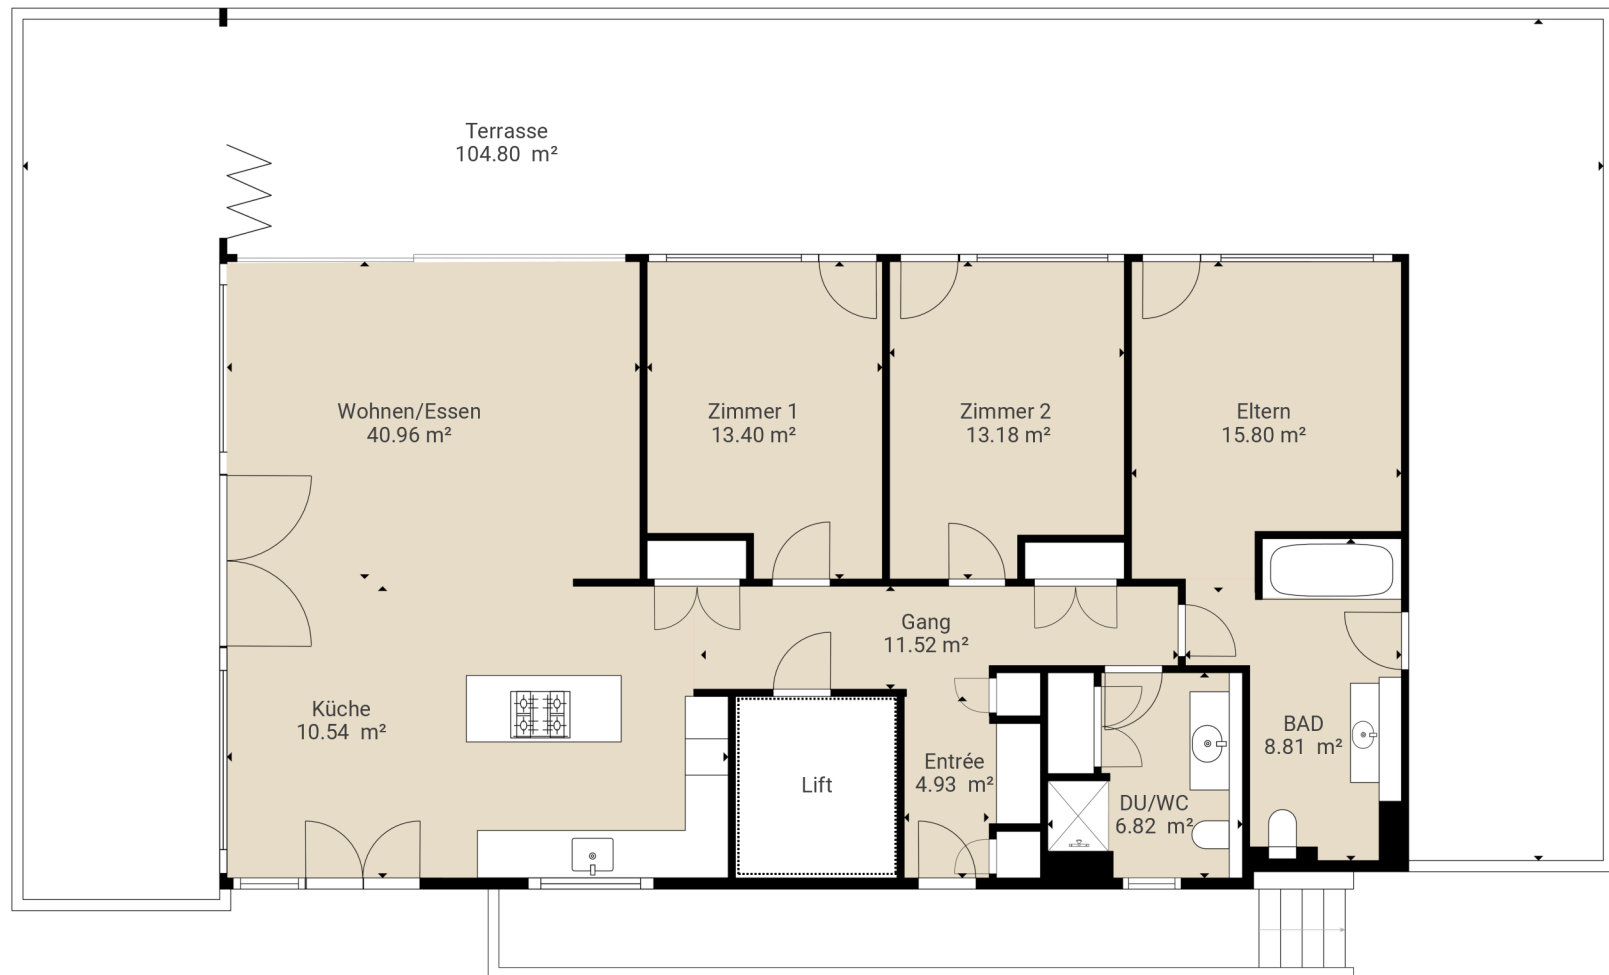

Erni M Immobilien GmbH

DIESER GRUNDRISS WIRD OHNE JEGLICHE
GEWÄHRLEISTUNG ZUR VERFÜGUNG GESTELLT.
TANATEK AG LEHNT JEDE GARANTIE AB,
EINSCHLIESSLICH, OHNE EINSCHRÄNKUNG,
ZUFRIEDENSTELLENDER QUALITÄT ODER
GENAUIGKEIT DER ABMESSUNGEN.

Erstellt am: 25.05.2026