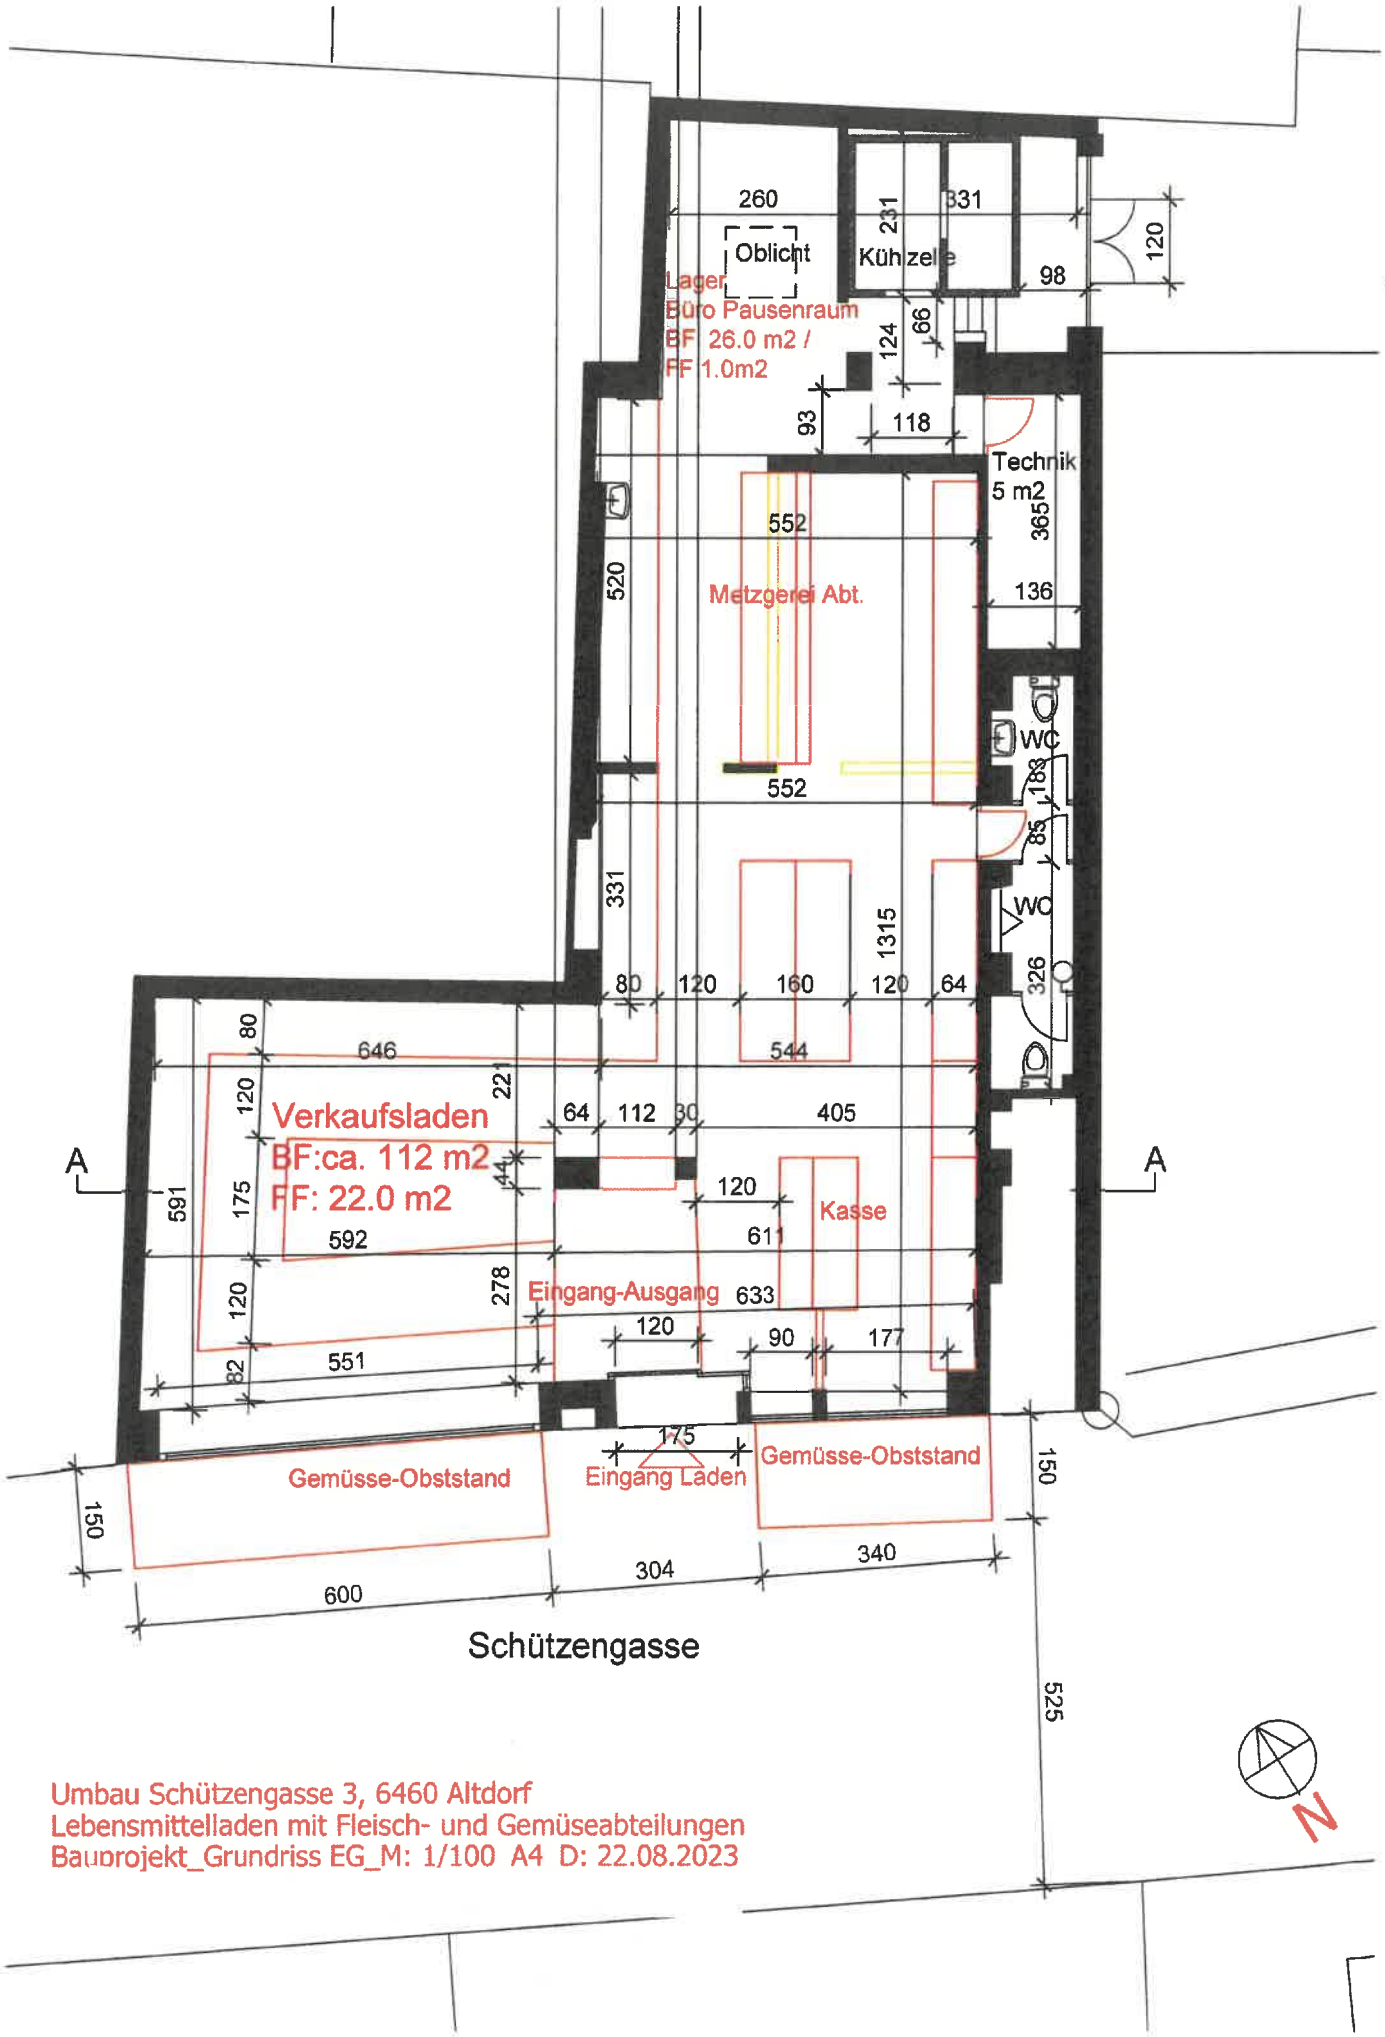

Umbau Schützengasse 3, 6460 Altdorf
Lebensmittelladen mit Fleisch- und Gemüseabteilungen
Bauprojekt_Grundriss EG_M: 1/100 A4 D: 22.08.2023