


PLANSATZ

Erdgeschoss

- ✔ **Restaurantfläche 135.8m²-**
verpachtet
- ✔ **Durchgang 12.2 m²-**
gemeinsame Nutzung
- ✔ **Bar 61.6 m²**

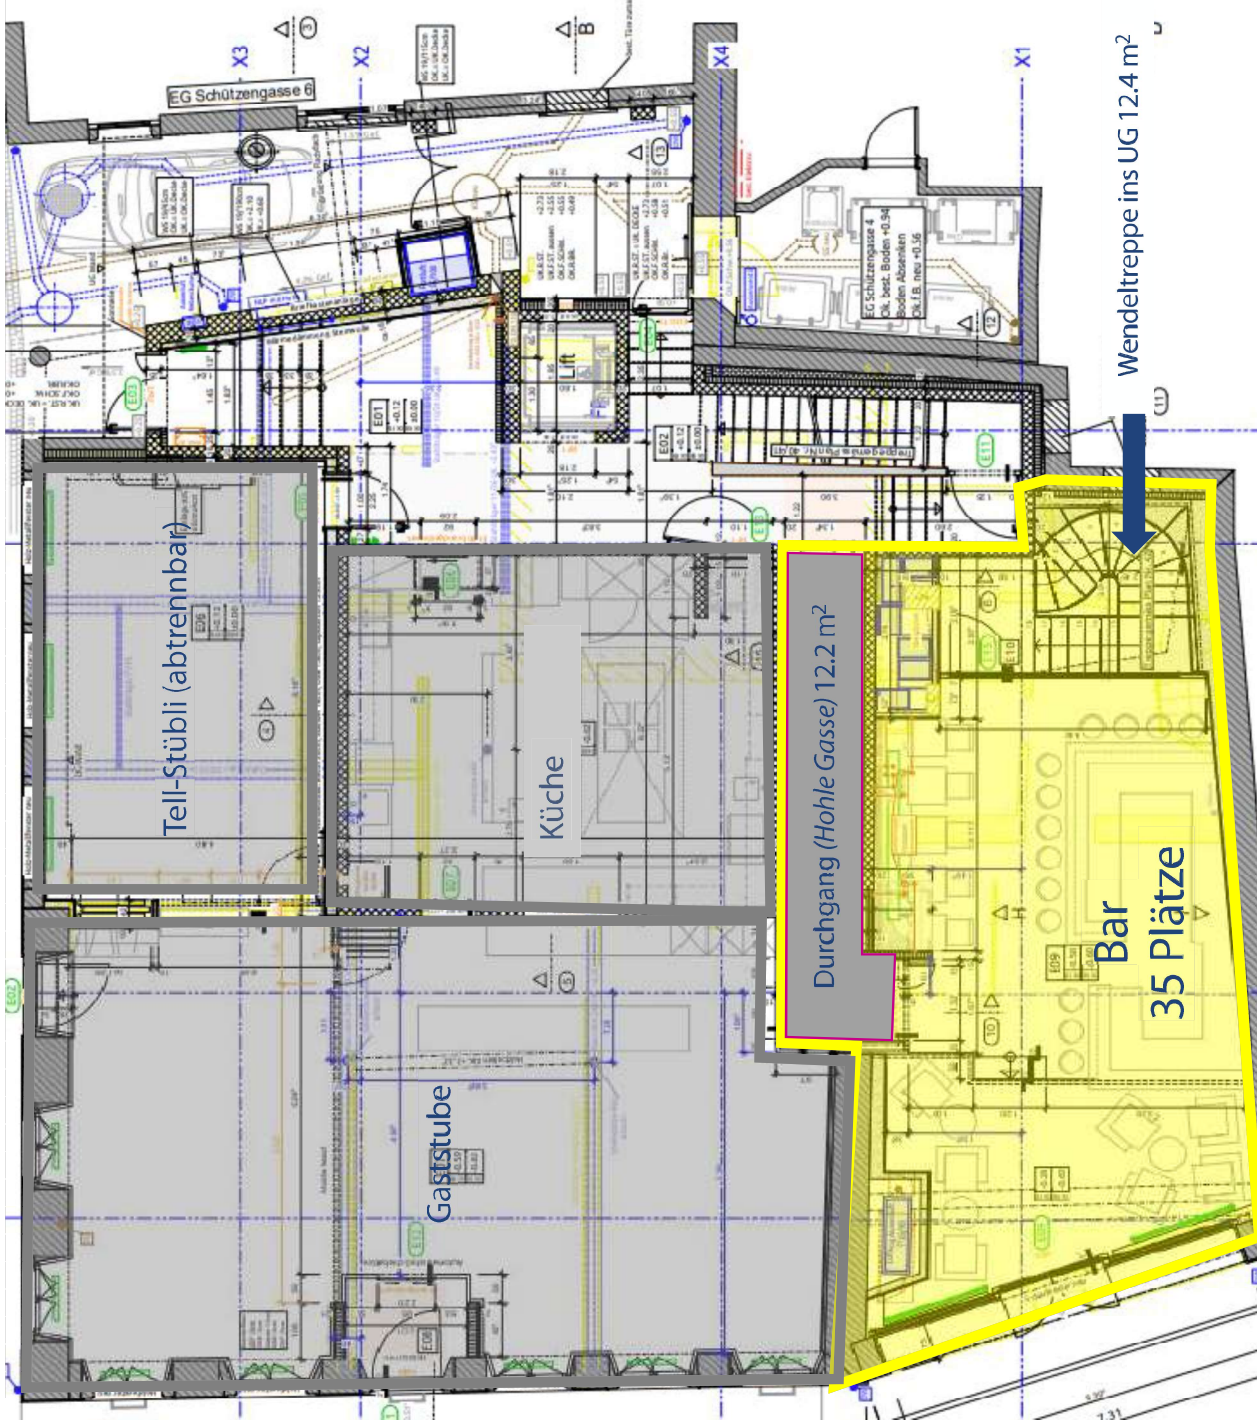

PLANSATZ

Untergeschoss

- ✔ **Bar mit Eventraum und Lager 93.7 m²**
- ✔ **Umkleide / WC Mitarbeitende 17.3 m²**
(gemeinsame Nutzung)
- ✔ **WC-Anlagen Gäste Restaurant und Bar**
(gemeinsame Nutzung)

