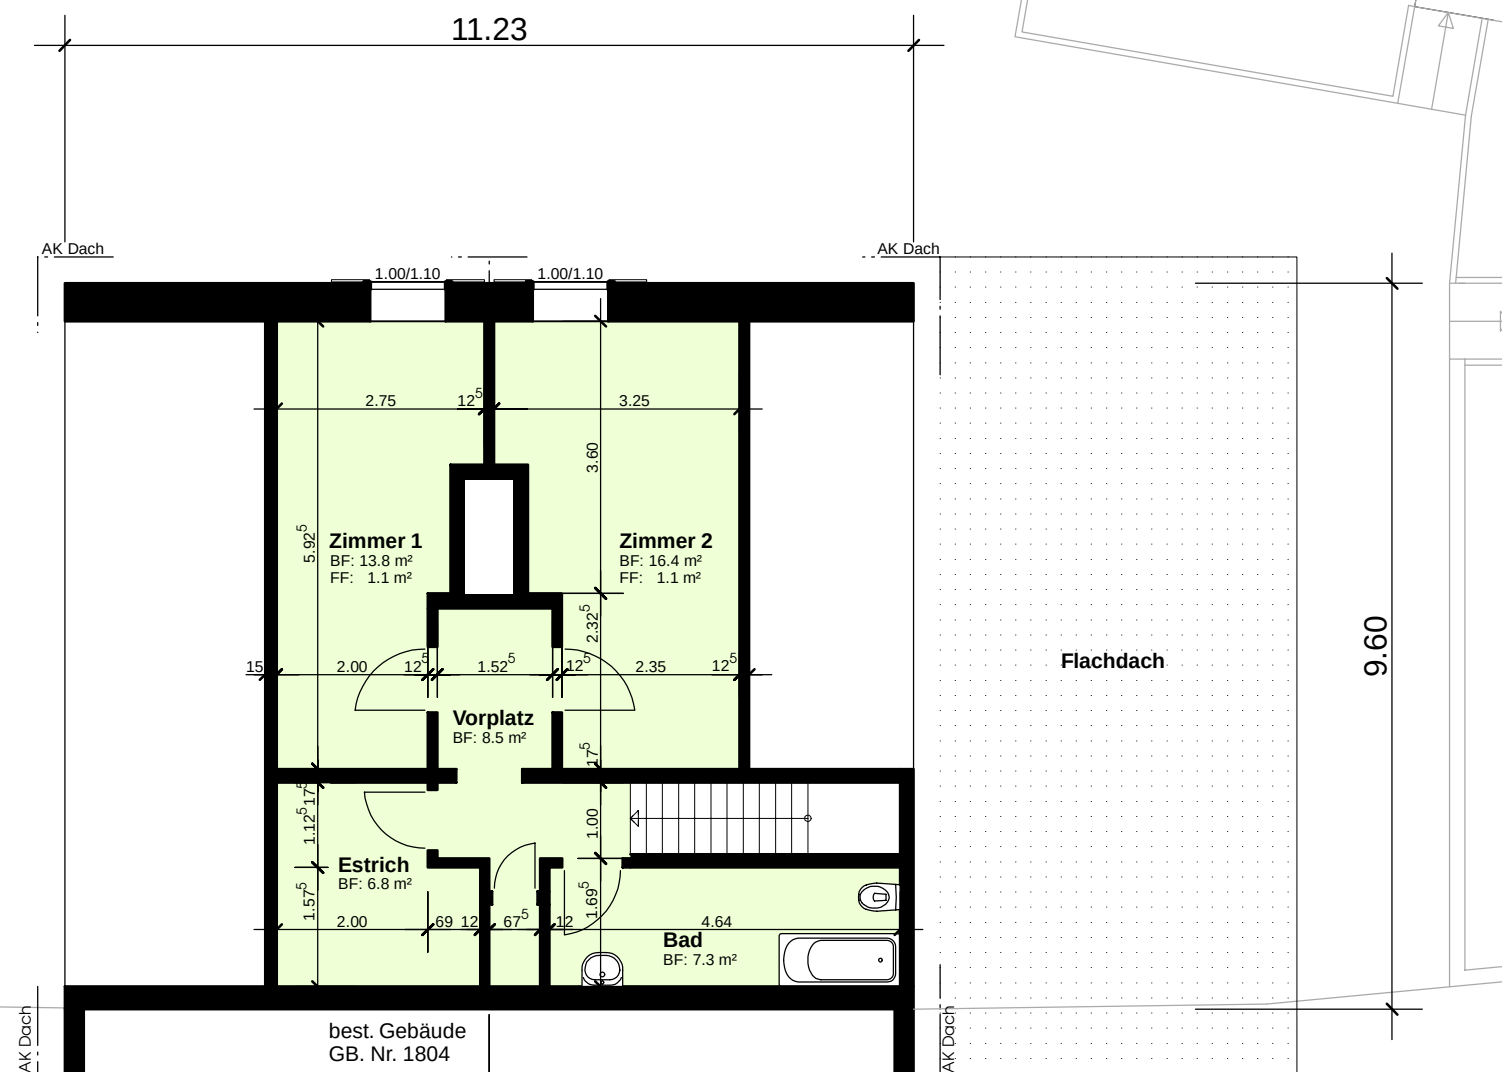


DIE BAUHERRSCHAFT
M. Mandir
DER ARCHITEKT
[Signature]

Grundriss Dachgeschoss		16/15 - 1012	
Bauherrschaft:	Mato Mandir Wasserstrasse 10, 2502 Biel/Bienne	Mst.	1:100
Bauobjekt:	Umbau best. Mehrfamilienhaus, GB. Nr. 1803 Dorfstrasse 6, 4710 Balsthal	Dat.	16.01.2018
Verzeichnis:	F:\Elite\ZiWork_for_Immo_GmbH\Projekt3.d	Gr.	30/42
		Gez.	c.n.

**FLURIAG**
PLANUNG + GENERALBAU

DORFSTRASSE 4 / PF 354717MÜLLISWILTEL 062 386 90 32WWW.FLURIAG-PLANUNG.CHINFO@FLURIAG-PLANUNG.CH