


DIE BAUHERRSCHAFT
M. M. M. M.
DER ARCHITEKT
[Signature]

Grundriss Obergeschoss		16/15 - 1013	
Bauherrschaft:	Mato Mandir Wasserstrasse 10, 2502 Biel/Bienne	Mst.	1:100
Bauobjekt:	Umbau best. Mehrfamilienhaus, GB. Nr. 1803 Dorfstrasse 6, 4710 Balsthal	Dat.	16.01.2018
Verzeichnis:	F:\Elite\ZiWork_for_Immo_GmbH\Projekt3.d	Gr.	30/42
		Gez.	c.n.
DORFSTRASSE 4 / PF 35 4717 MÜMLISWIL TEL 062 386 90 32 WWW.FLURIAG-PLANUNG.CH		INFO@FLURIAG-PLANUNG.CH	

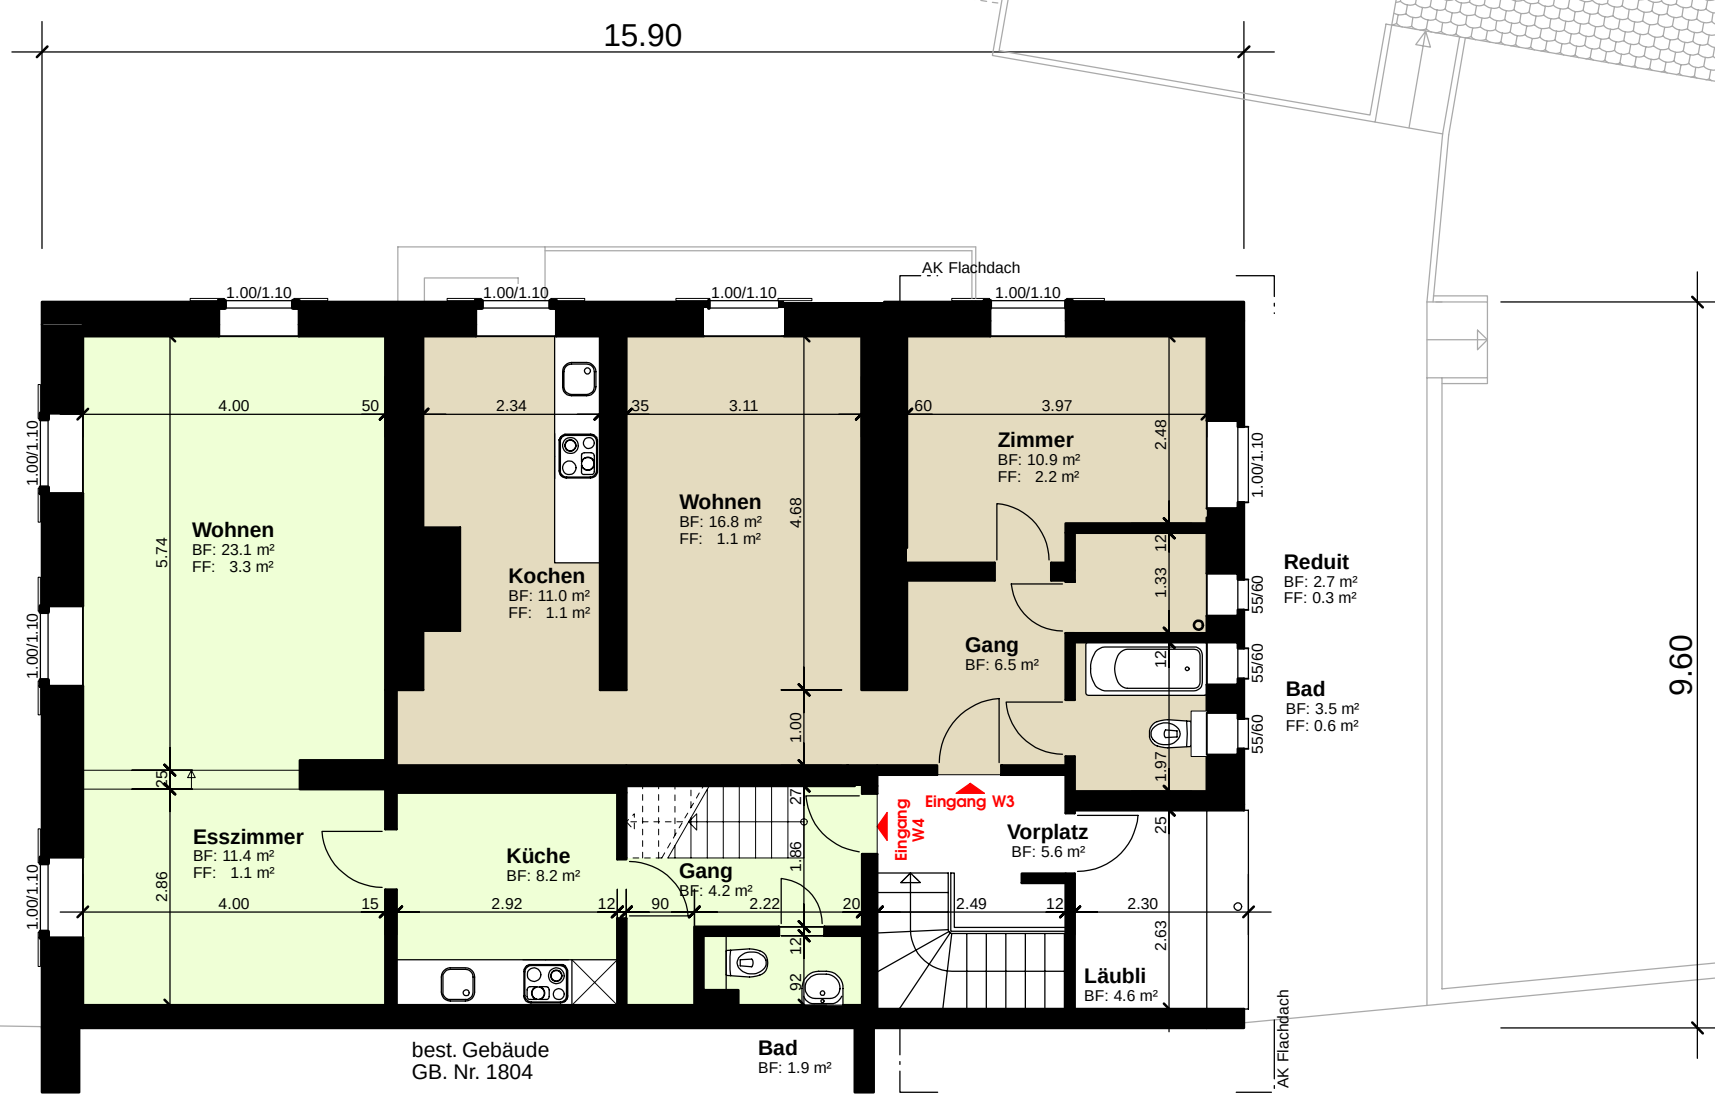