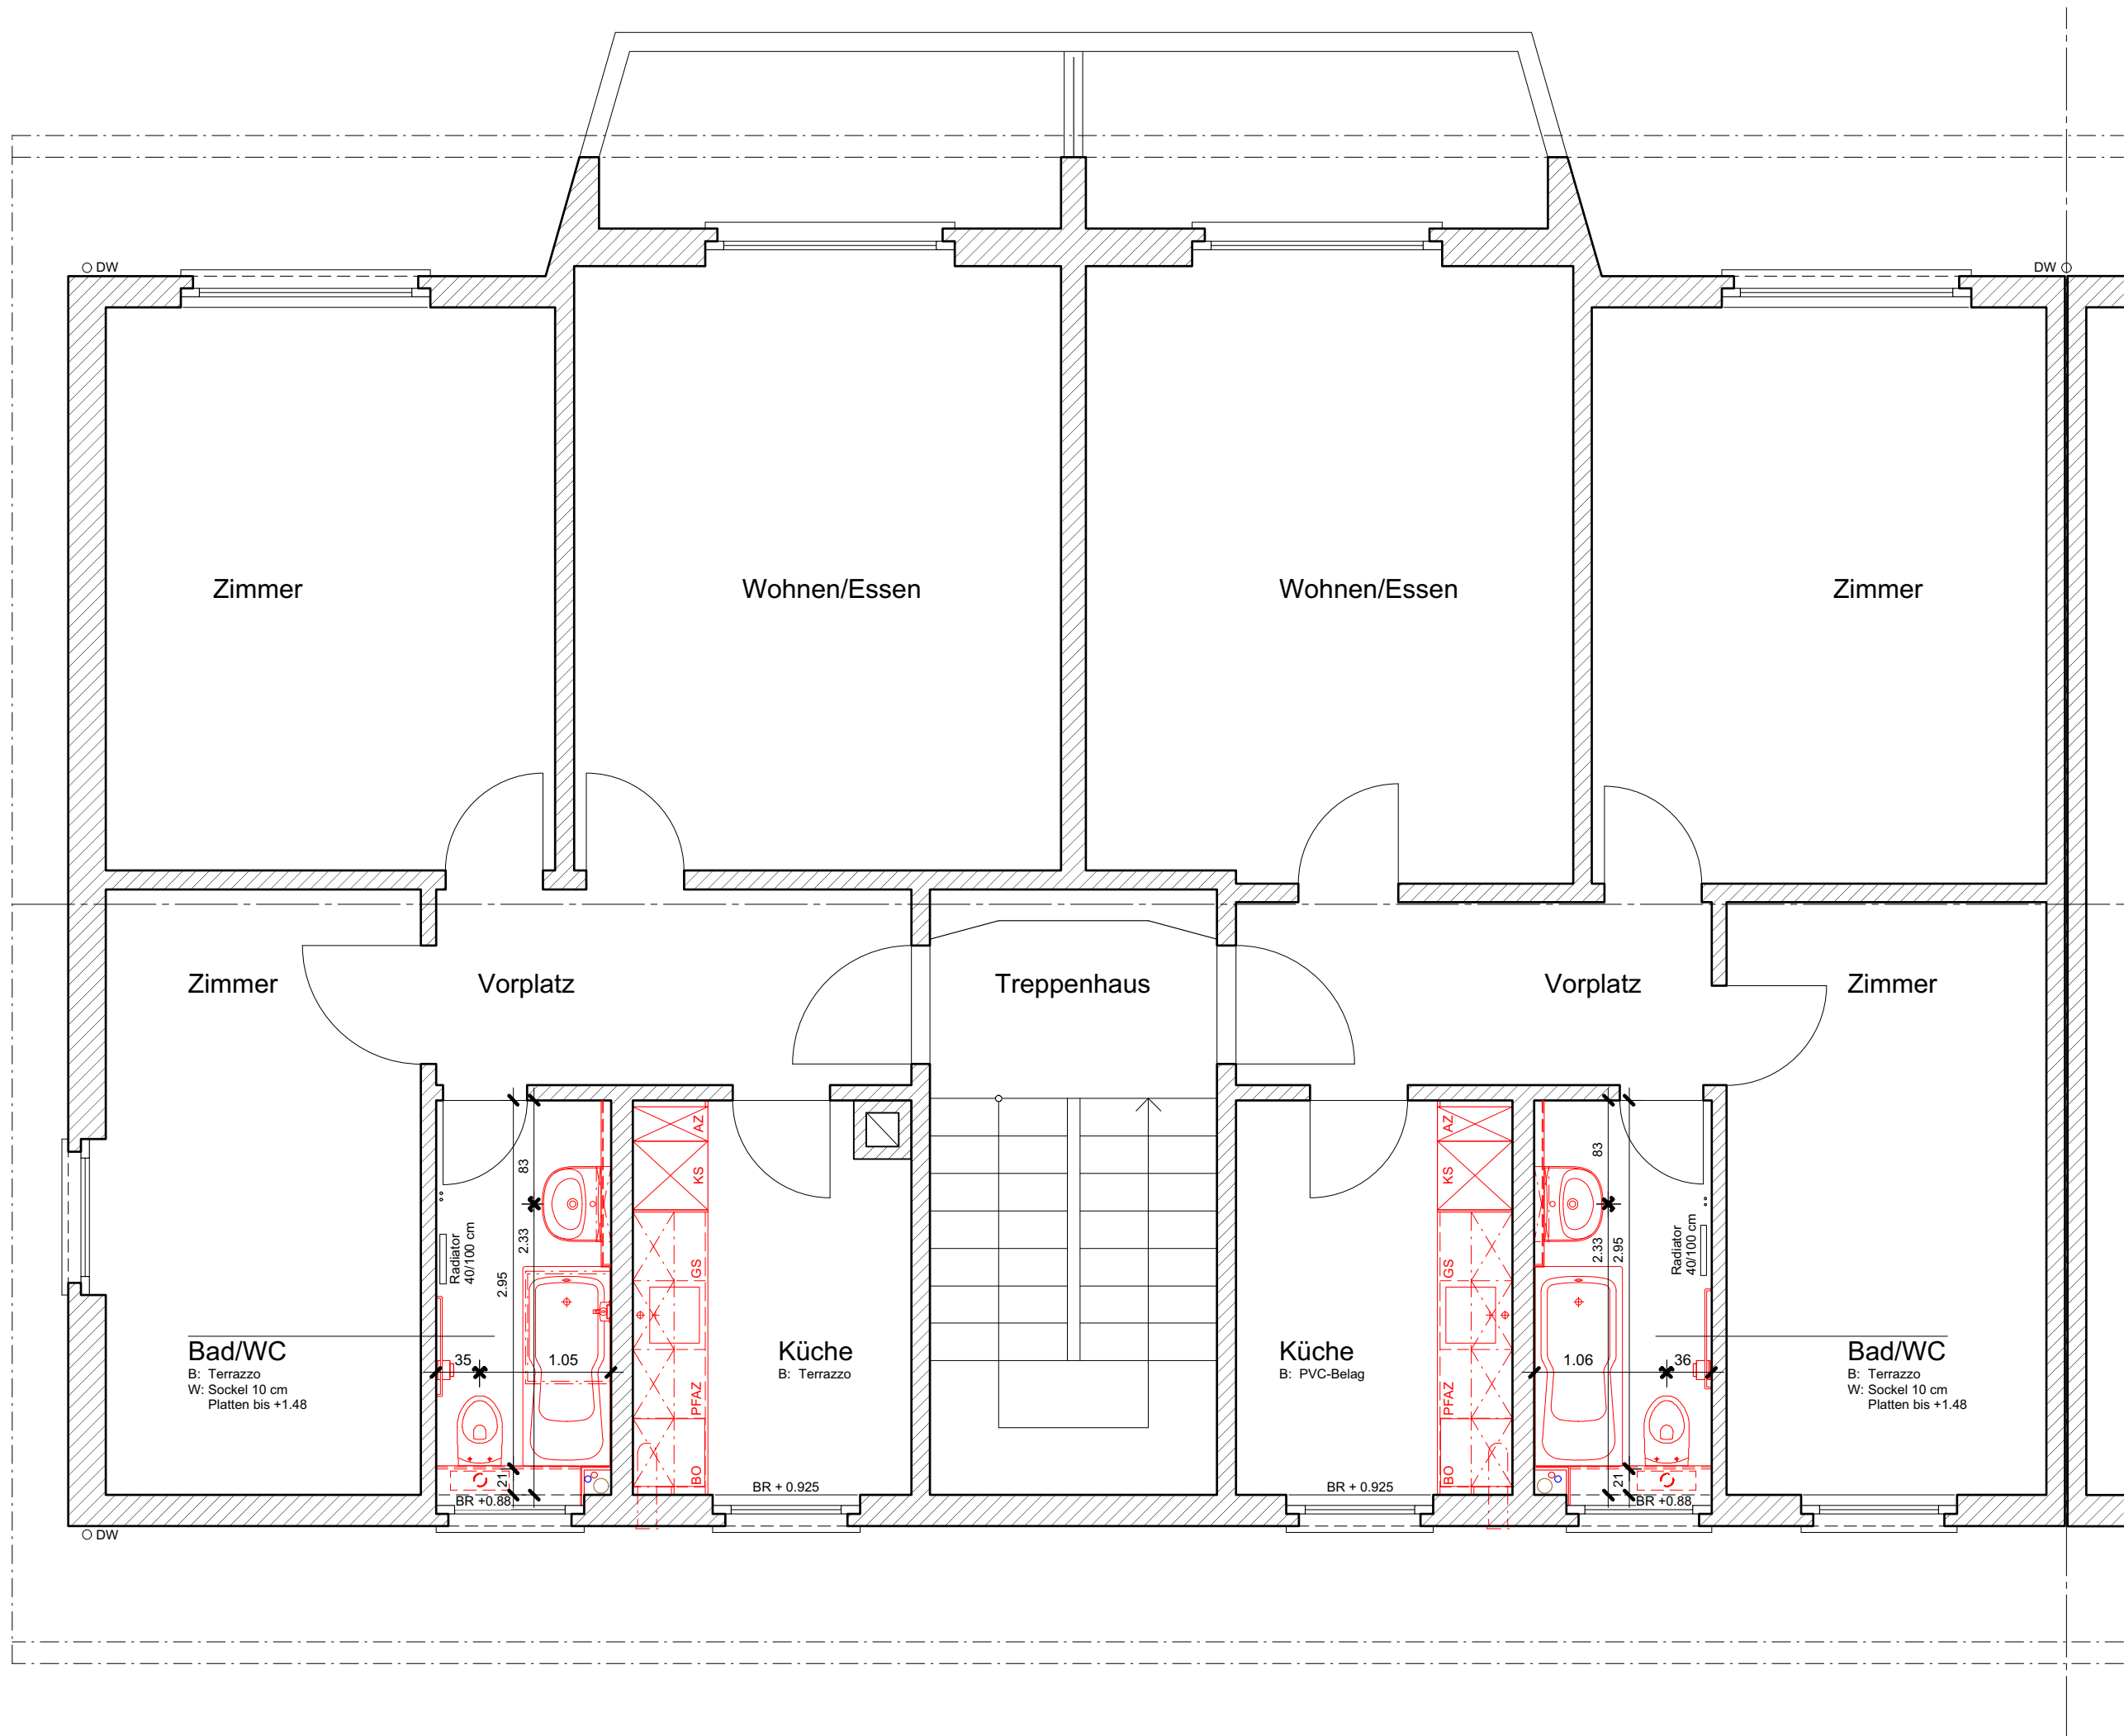


PIERRE GUGGER ARCHITEKT

Telefon 031 351 15 97

Grundriss Obergeschoss bestehend

DAT: 17.05.2010

Aegertenstrasse 55

Fax 031 352 70 94

3005 Bern

guggerarchitekt.ch gugger@guggerarchitekt.ch

Sanierung MFH Sprünglistrasse 11, 3006 Bern

GEZ: db

FORMAT: A3

MST: 1:50

PLAN.NR: 161.21