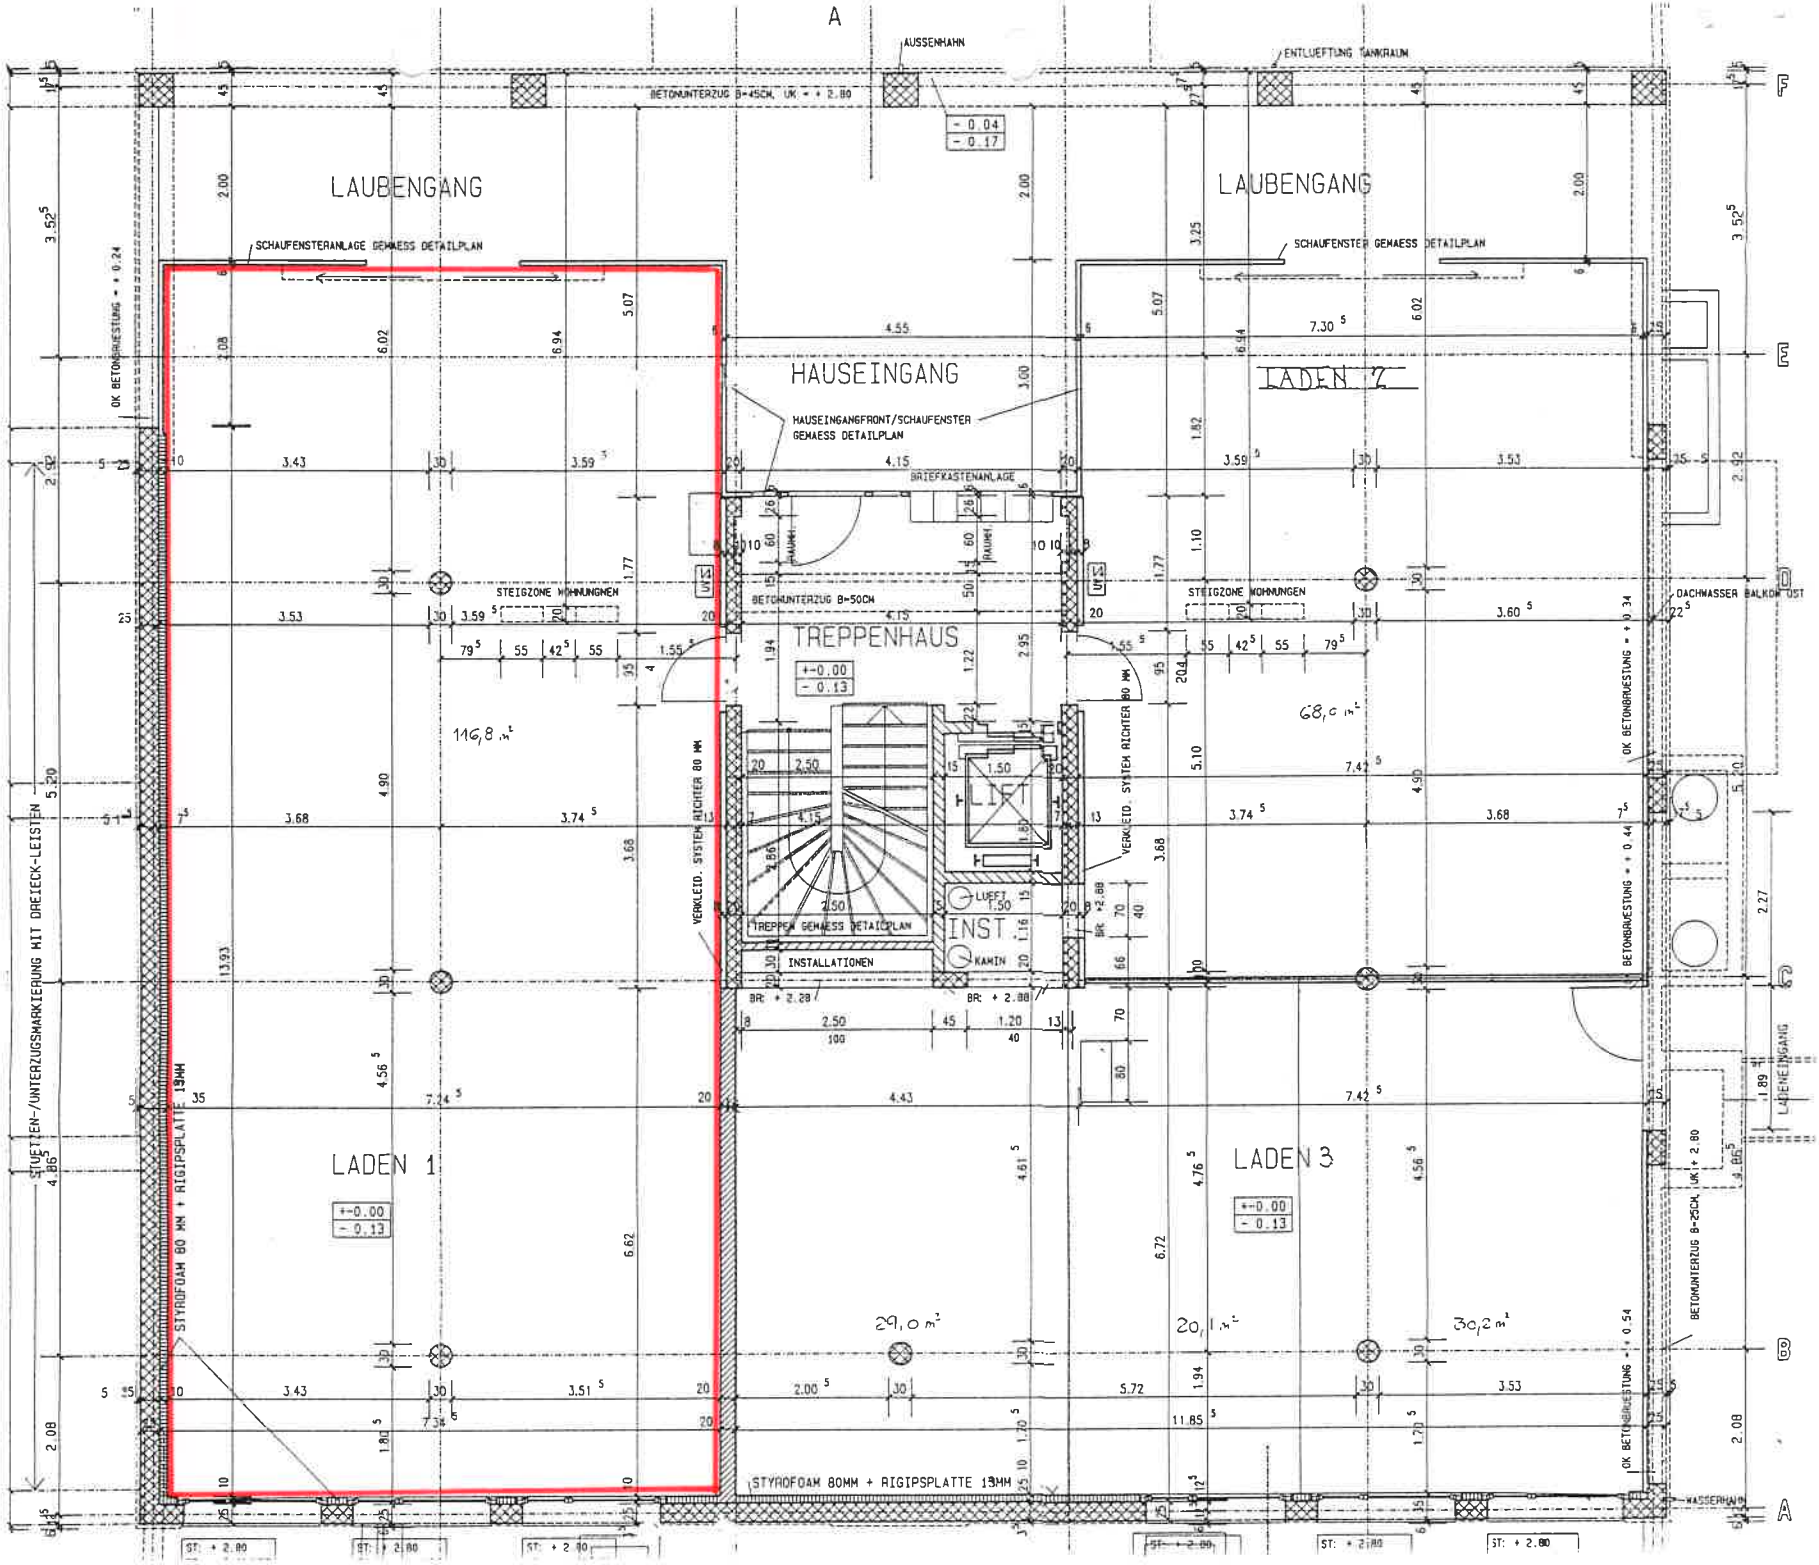
A
AUSSENHAHN
ENTLUEFTUNG TANKRAUM
BETONUNTERZUG B=45CM, UK = + 2.80
- 0.04
- 0.17
LAUBENGANG
LAUBENGANG
SCHAUFENSTERANLAGE GEMAESS DETAILPLAN
SCHAUFENSTER GEMAESS DETAILPLAN
OK BETONBRUESTUNG = + 0.24
HAUSEINGANG
LADEN 2
HAUSEINGANGFRONT/SCHAUFENSTER GEMAESS DETAILPLAN
BRIEFKASTENANLAGE
STEIGZONE WOHNUNGEN
BETONUNTERZUG B=50CM
TREPPENHAUS
+-0.00
- 0.13
LIFT
LUFT
INST.
KAMIN
INSTALLATIONEN
TREPPEN GEMAESS DETAILPLAN
VERKLEID. SYSTEM RICHTER 80 MM
116,8 m²
68,0 m²
DACHWASSER BALKON UST
OK BETONBRUESTUNG = + 0.34
OK BETONBRUESTUNG = + 0.44
STUETZEN-/UNTERZUGSMARKIERUNG MIT DREIECK-LEISTEN
STYROFOAM 80 MM + RIGIPSPLATTE 13MM
LADEN 1
LADEN 3
29,0 m²
20,1 m²
30,2 m²
LADENEINGANG
BETONUNTERZUG B=25CM, UK = + 2.80
OK BETONBRUESTUNG = + 0.54
WASSERHAHN
STYROFOAM 80MM + RIGIPSPLATTE 13MM
ST: + 2.80

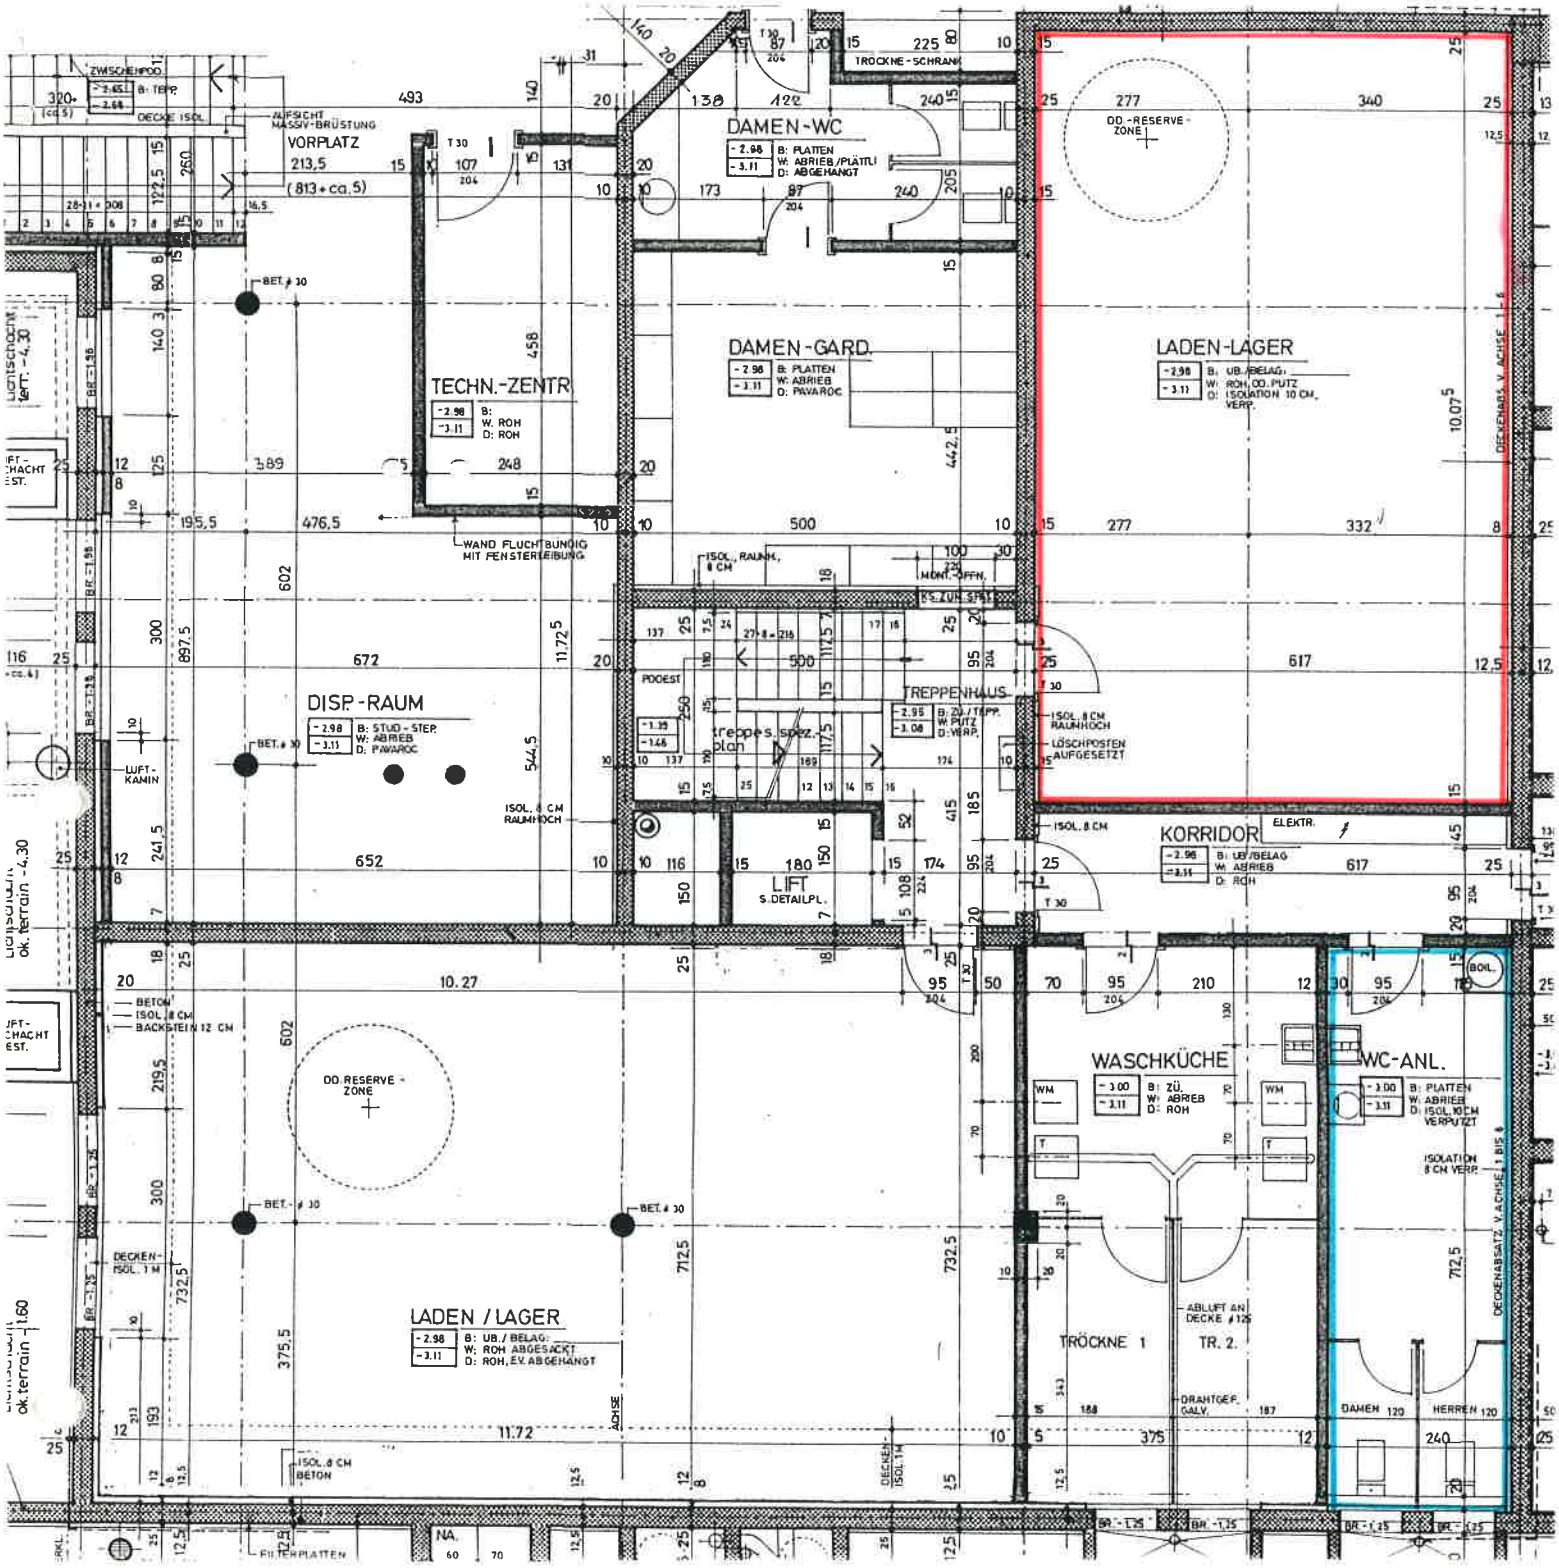
VORPLATZ
213,5
(813 + ca.5)
AUFSICHT MASSIV-BRÜSTUNG
DAMEN-WC
B: PLATTEN
W: ABRIEB/PLÄTTLI
D: ABGEHÄNGT
TROCKNE-SCHRANK
DAMEN-GARD.
B: PLATTEN
W: ABRIEB
D: PAVAROC
TECHN.-ZENTR.
B:
W: ROH
D: ROH
WAND FLUCHTBUNDIG MIT FENSTERLEIBUNG
LADEN-LAGER
B: UB./BELAG:
W: ROH, OD. PUTZ
D: ISOLATION 10 CM, VERP.
OD.-RESERVE-ZONE
DISP.-RAUM
B: STUD-STEP.
W: ABRIEB
D: PAVAROC
LUFT-KAMIN
ISOL. 8 CM RAUMHOCH
PODEST
TREPPENHAUS
B: ZU./TEPP.
W: PUTZ
D: VERP.
treppes. spez. plan
ISOL. 8 CM RAUMHOCH
LÖSCHPOSTEN AUFGESETZT
KORRIDOR
ELEKTR.
B: UB/BELAG
W: ABRIEB
D: ROH
LIFT
S. DETAILPL.
BETON
ISOL. 8 CM
BACKSTEIN 12 CM
WASCHKÜCHE
B: ZÜ.
W: ABRIEB
D: ROH
WC-ANL.
B: PLATTEN
W: ABRIEB
D: ISOL. 10 CM VERPUTZT
ISOLATION 8 CM VERP.
LADEN / LAGER
B: UB./BELAG:
W: ROH ABGESACKT
D: ROH, EV. ABGEHÄNGT
TRÖCKNE 1
TR. 2.
ABLUFT AN DECKE ⌀125
DRAHTGEF. GALV.
DAMEN 120
HERREN 120
DECKENABSATZ V. ACHSE 1 BIS 6
DECKEN-ISOL. 1 M
ISOL. 8 CM BETON
FILTERPLATTEN
ok. terrain -4.30
ok. terrain -1.60