GENOSSENSCHAFT BAU-RING NORD-OST ÜBERBAUUNG RISEGG	DAT. 16.12.83 GEZ. M.F. GRÖ. 42/40 REV.	8310
HAUS C 1.-3. OBERGESCHOSS MST. 1:100		13
SACHBEARBEITER:		

BUCK+WALDER DIPL. ARCH. HAUPTSTR. 48 9400 RORSCHACH 071 41 16 88

DER BAUHERR: BAU RING NORD OST

DIE ARCHITEKTEN:

Buck & Walder
Diplom Architekten
9400 Rorschach 41 16 88

Genehmigt mit Auflagen

GENEHMIGT
Thal, den 15.8.1985
Namens des Gemeinderates
Der Gemeindammann: sv.
Der Gemeinderatsschreiber:

N

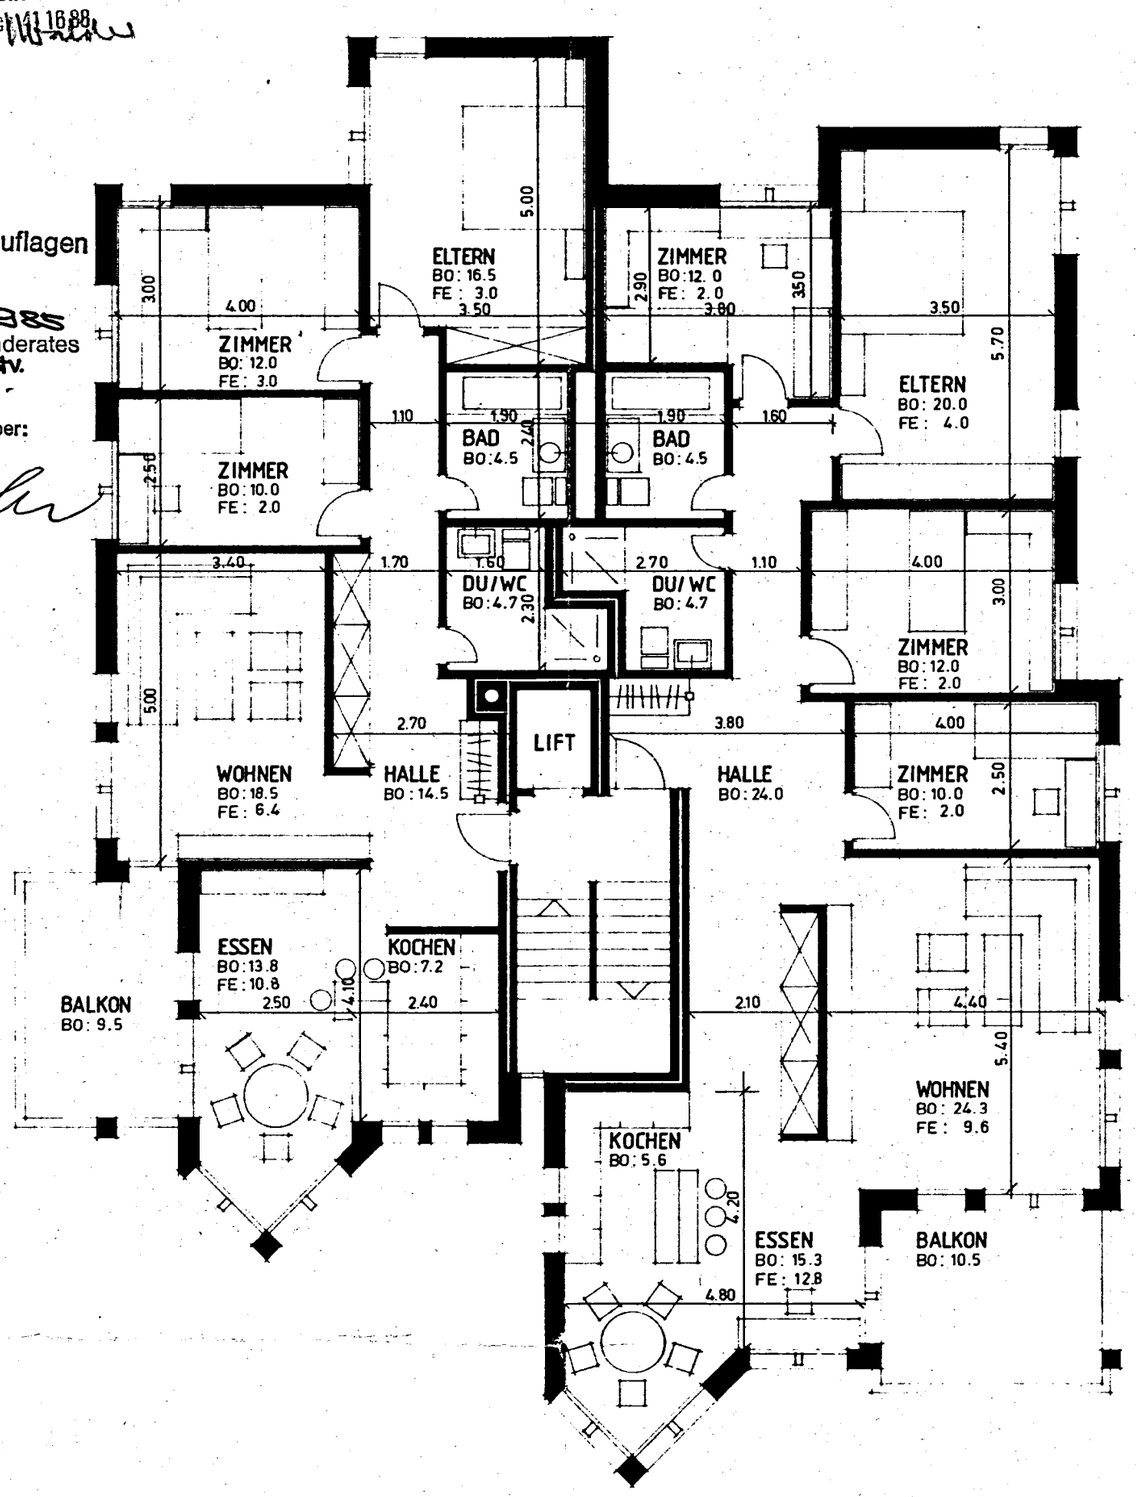

4 1/2 ZIMMER - WOHNUNG
5 PHH
NO 5.6.7.8

5 1/2 ZIMMER - WOHNUNG
7 PHH
NO 2.3.4

1.-3. OBERGESCHOSS