


RAUMPROGRAMM

- EINGANG / VORPLATZ	12.2 M2
- KÜCHE	8.3 M2
- ESSEN	10.6 M2
- WOHNEN	25.7 M2
- WC	2.4 M2
- DU / WC	5.5 M2
- ZIMMER 1	11.1 M2
- ZIMMER 2	14.8 M2
- ZIMMER 3	11.4 M2
- TOTAL	102.0 M2
- BALKON gedeckt	12.0 M2

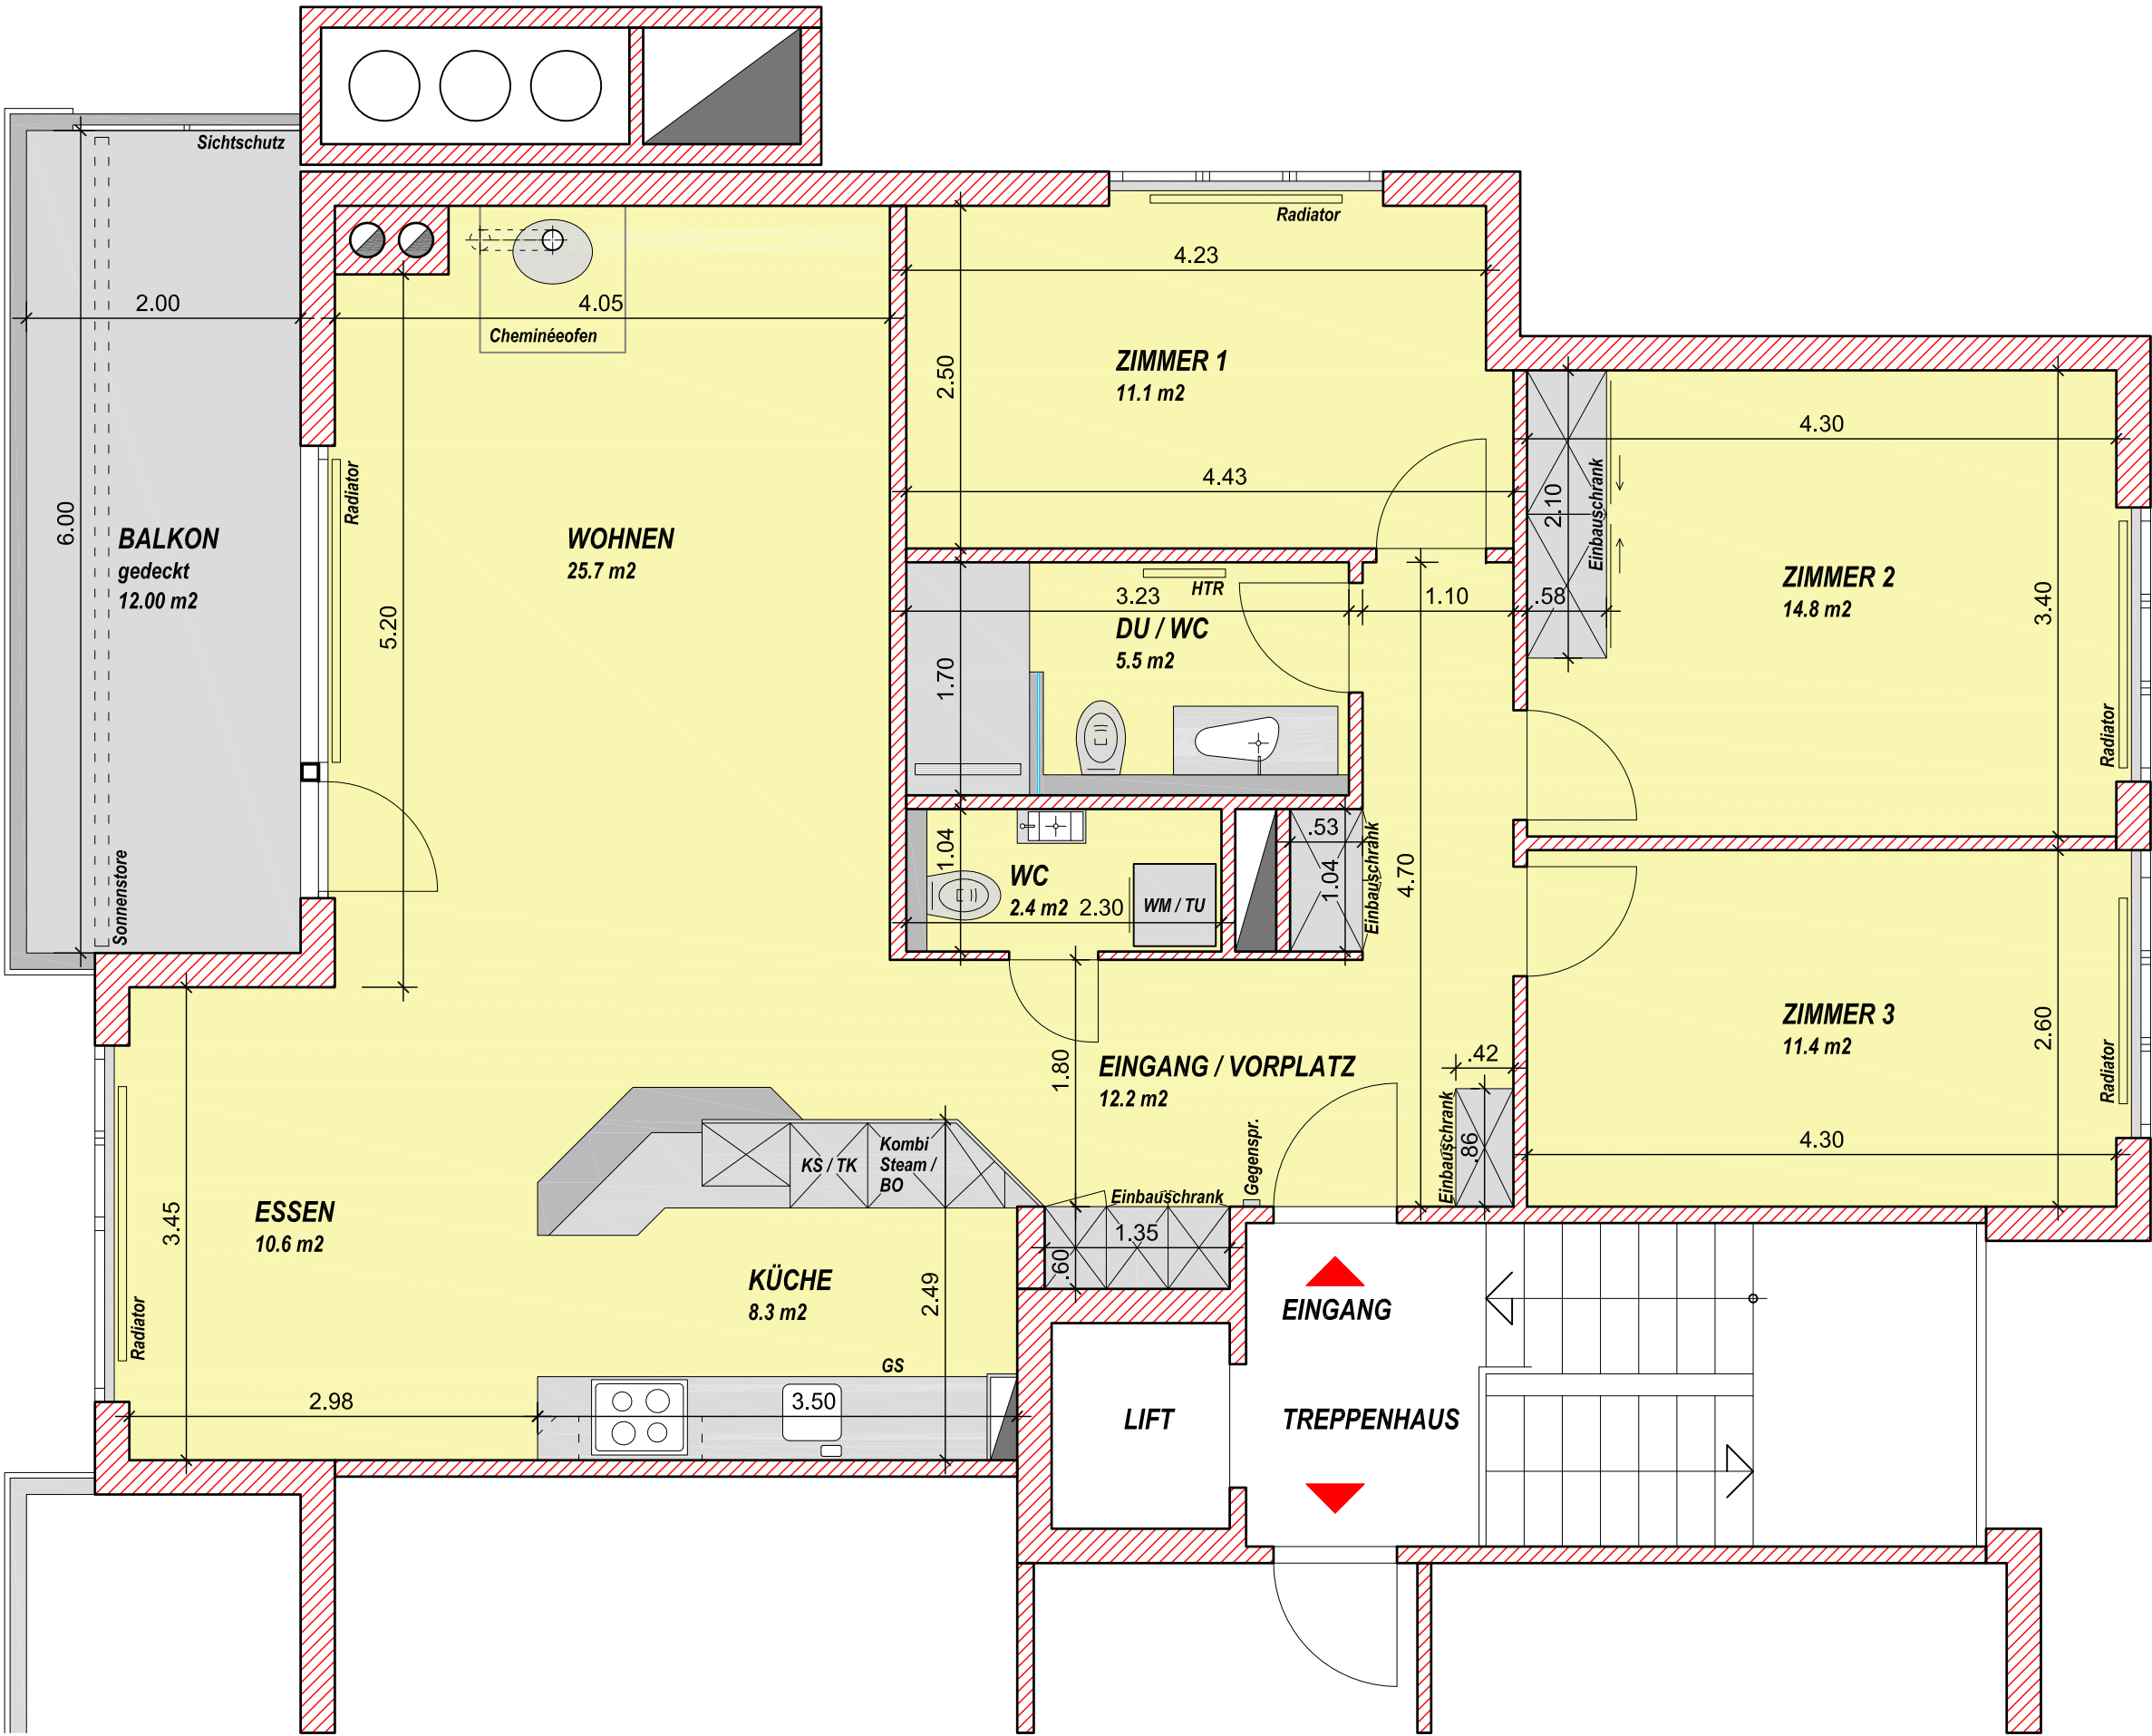

Sämtliche Masse sind Rohmasse! Verbindliche Masse müssen zwingend vor Ort entnommen werden!

