


Velo- Parkplätze

Geschoss 1. UG
Adresse Sägestrasse 76
3098 Köniz

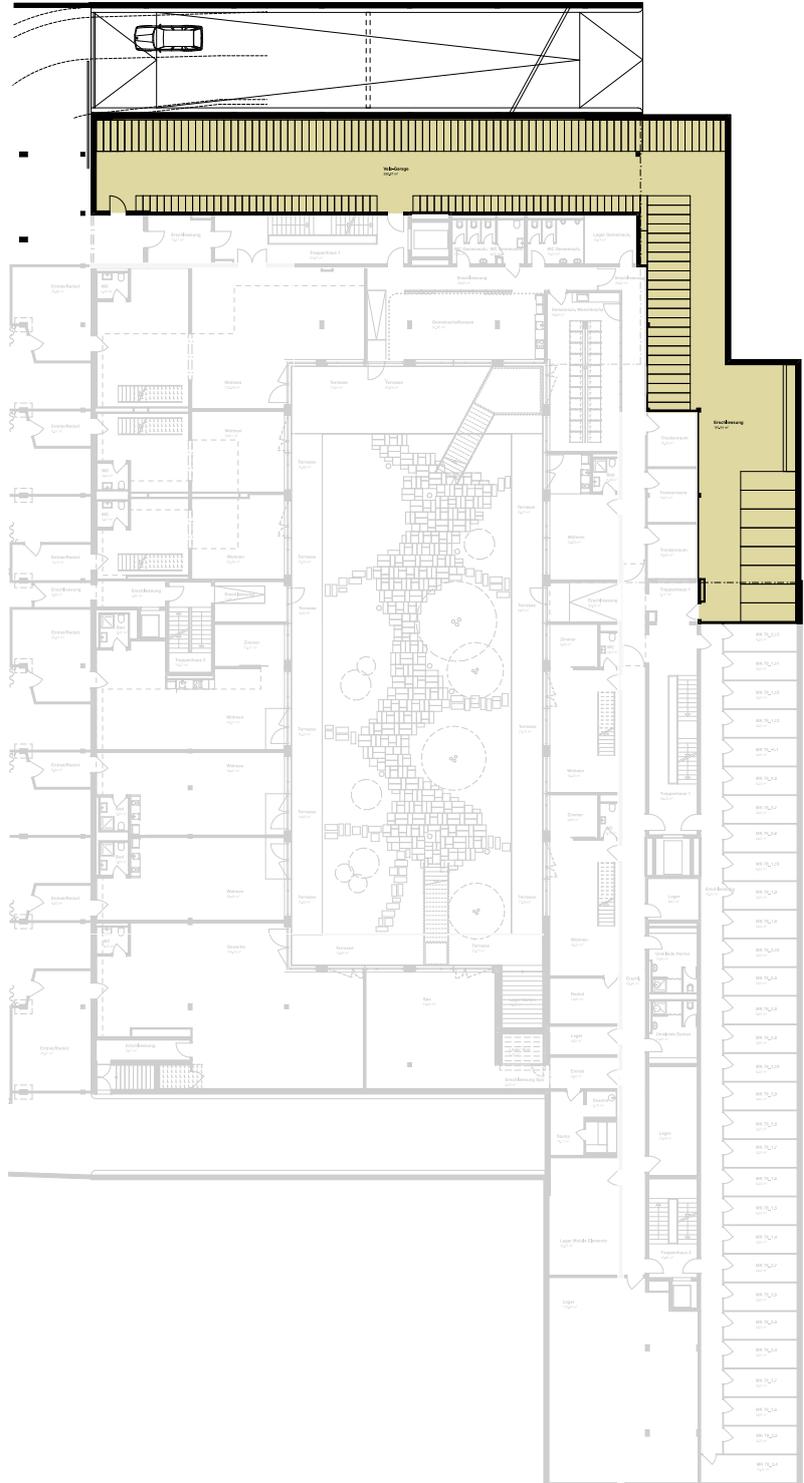

Stand 02.2023
Änderungen vorbehalten.
Alle Angaben ohne Gewähr



0 1 2 3 4 5m
1:150 (A3)