



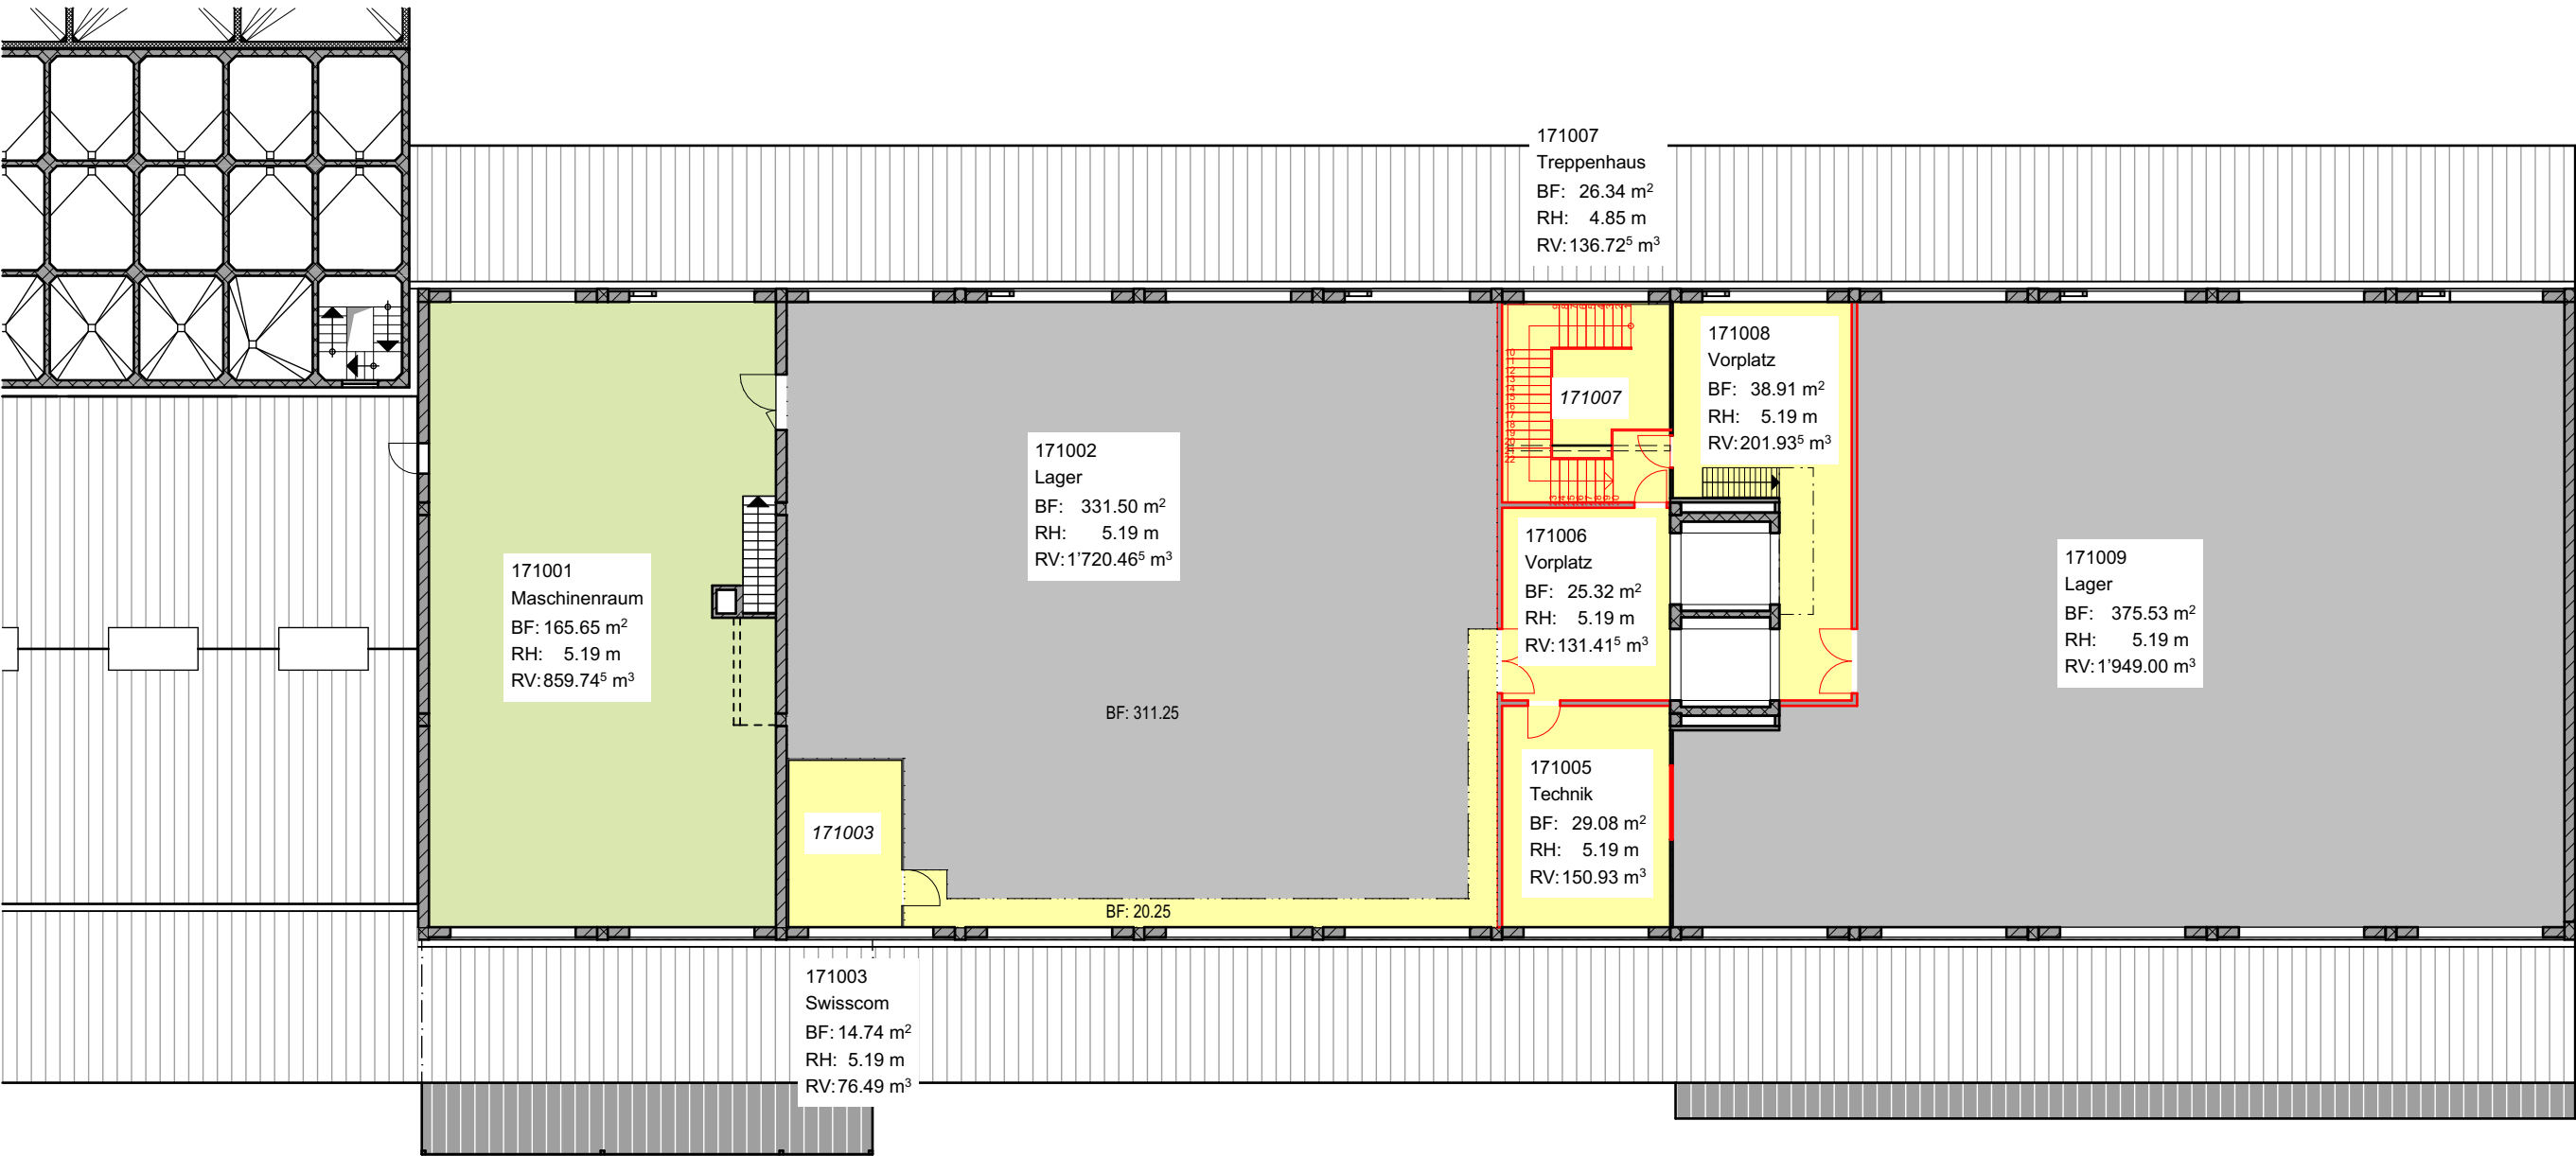

fenaco Genossenschaft Areale und Technik ML Bauplanung Erlachstrasse 5, 3001 Bern Telefon +41 (0)58 434 03 00 www.fenaco.com	Mieterfläche 1.Obergeschoss	Mst: 1:200
	Projekt: Ist-Zustand	Datum / Gez.: 29.11.2023/ jm
	Objekt: fenaco Obst- und Gemüsezentrale, Lagerhausstrasse 25 3232 Ins	Plan Gr.: A3 Rev. / Gez.: 13.05.2025/ jm

K:\Areale_Technik\CAD_Areale_Technik\01_Areale\Mittelland\Ins\Projekte\2023_Umbau Landi Lager Gebäude\03 Pläne\250407_Baugesuch_aktueller_Projektplan.pln

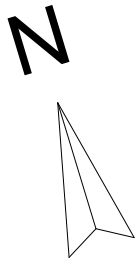

Miet	
	Allgemein
	Vermietet
	Vermietet
	Leerstand