


Casa Romana Grenchen

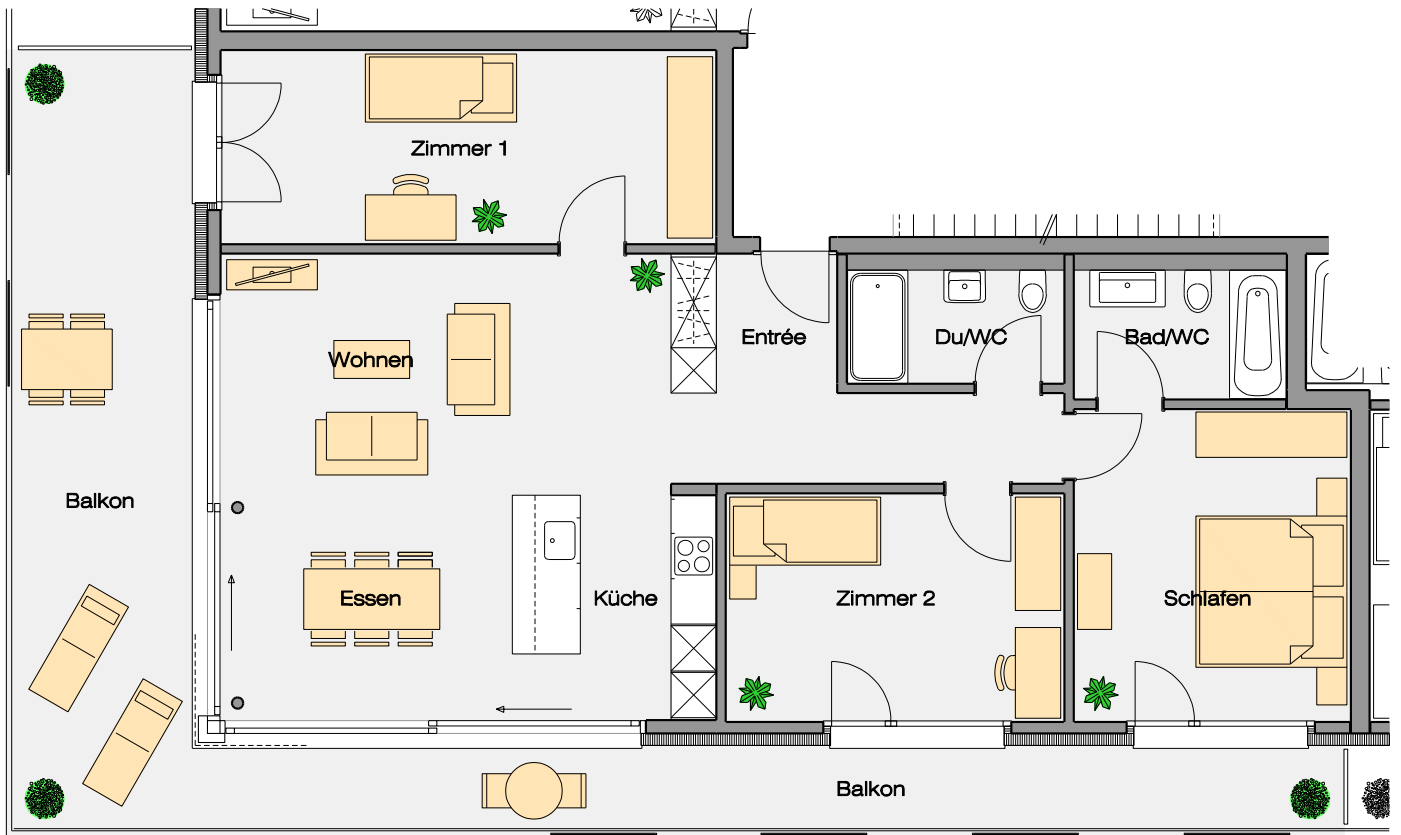


4.5-Zimmerwohnung Haus B, C und D

Erdgeschoss, 1. und 2.Obergeschoss

Nettowohnfläche 104 m²

Miete pro Monat (Brutto) CHF 0'000.-

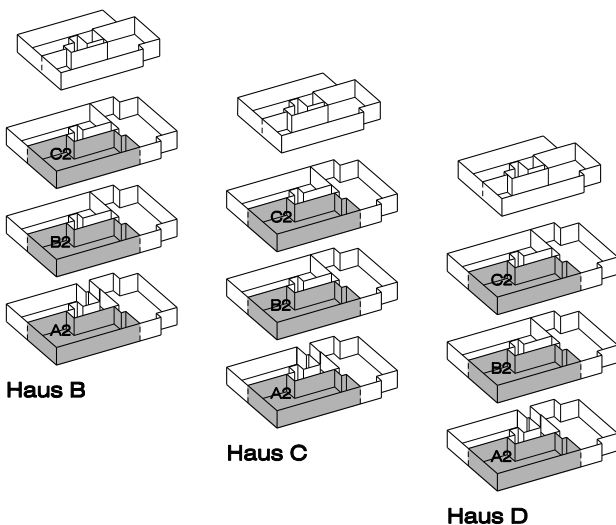

Wohnen / Essen / Küche 38.8 m²

Zimmer 1 16.8 m²

Zimmer 2 13.6 m²

Schlafen 15.2 m²

Bad / WC 4.8 m²

Dusche / WC 4.3 m²

Entrée / Korridor 10.6 m²

Balkon / Sitzplatz 43.8 m²

Keller, Waschen und Parkplatz im Untergeschoss