

Bestand


Gebäude C.I

PROJEKT		GRUNDEIGENTÜMER		ARCHITEKT	
070.007 Machbarkeitsstudie Schaffner		Espace Real Estate AG		HSB Architekten GmbH	
Nordstrasse II		Zuchwilerstrasse 43		Poststrasse I	
4542 Luterbach		4501 Solothurn		4500 Solothurn	
INHALT		PLANNUMMER		MASSSTAB	
Gebäude C.I		00 02		1:300, 1:400	
PHASE		DATUM		PLANFORMAT	
Vorprojekt		20.11.18		A3 quer	


Neu

Abbruch

Bestand

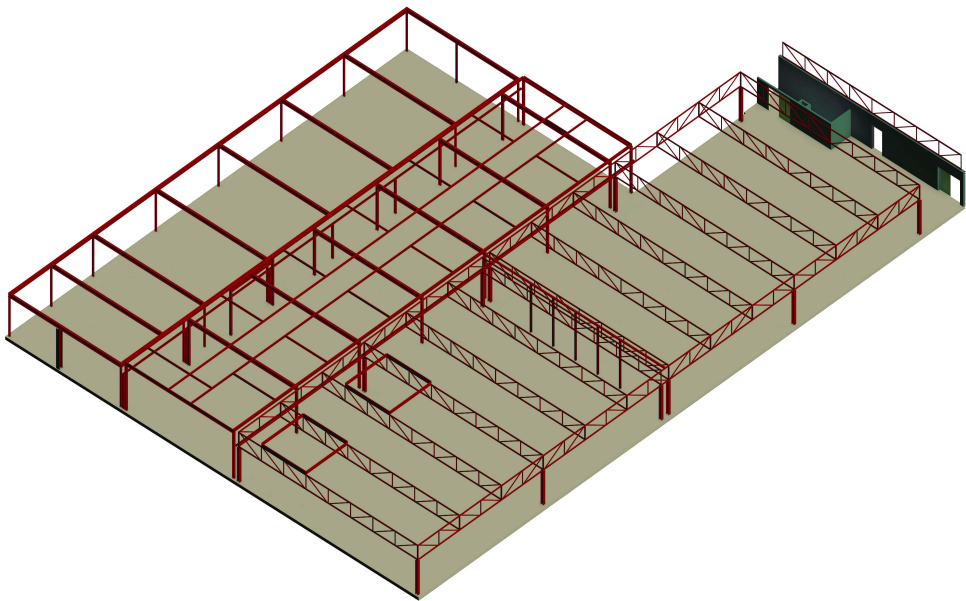



Axonometrie Hallenstruktur

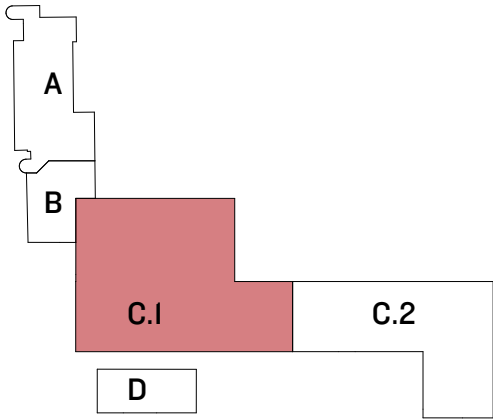

Nettogeschossflächen	
Gebäude A:	-
Gebäude B:	323.02 m ²
Gebäude C.I:	1'579.73 m²
Gebäude C.2:	992.34 m ²
Gebäude D:	232.46 m ²
Total:	3'127.55 m ²



Grundriss Erdgeschoss

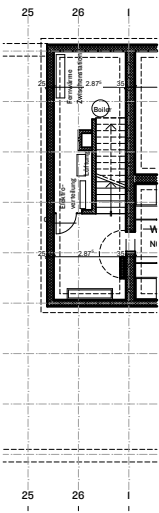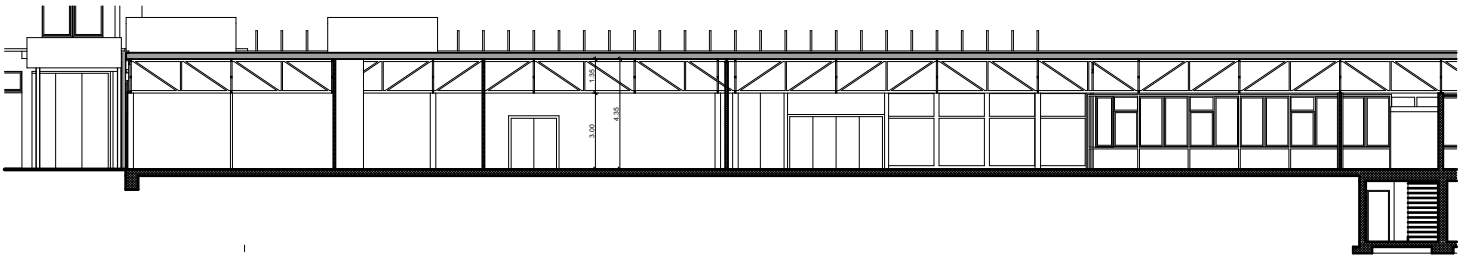

Grundriss Untergeschoss

Raumhöhen ab F.B.O.
- bis UK Primärträger: 3.00m
- bis UK Dach: 4.35m