


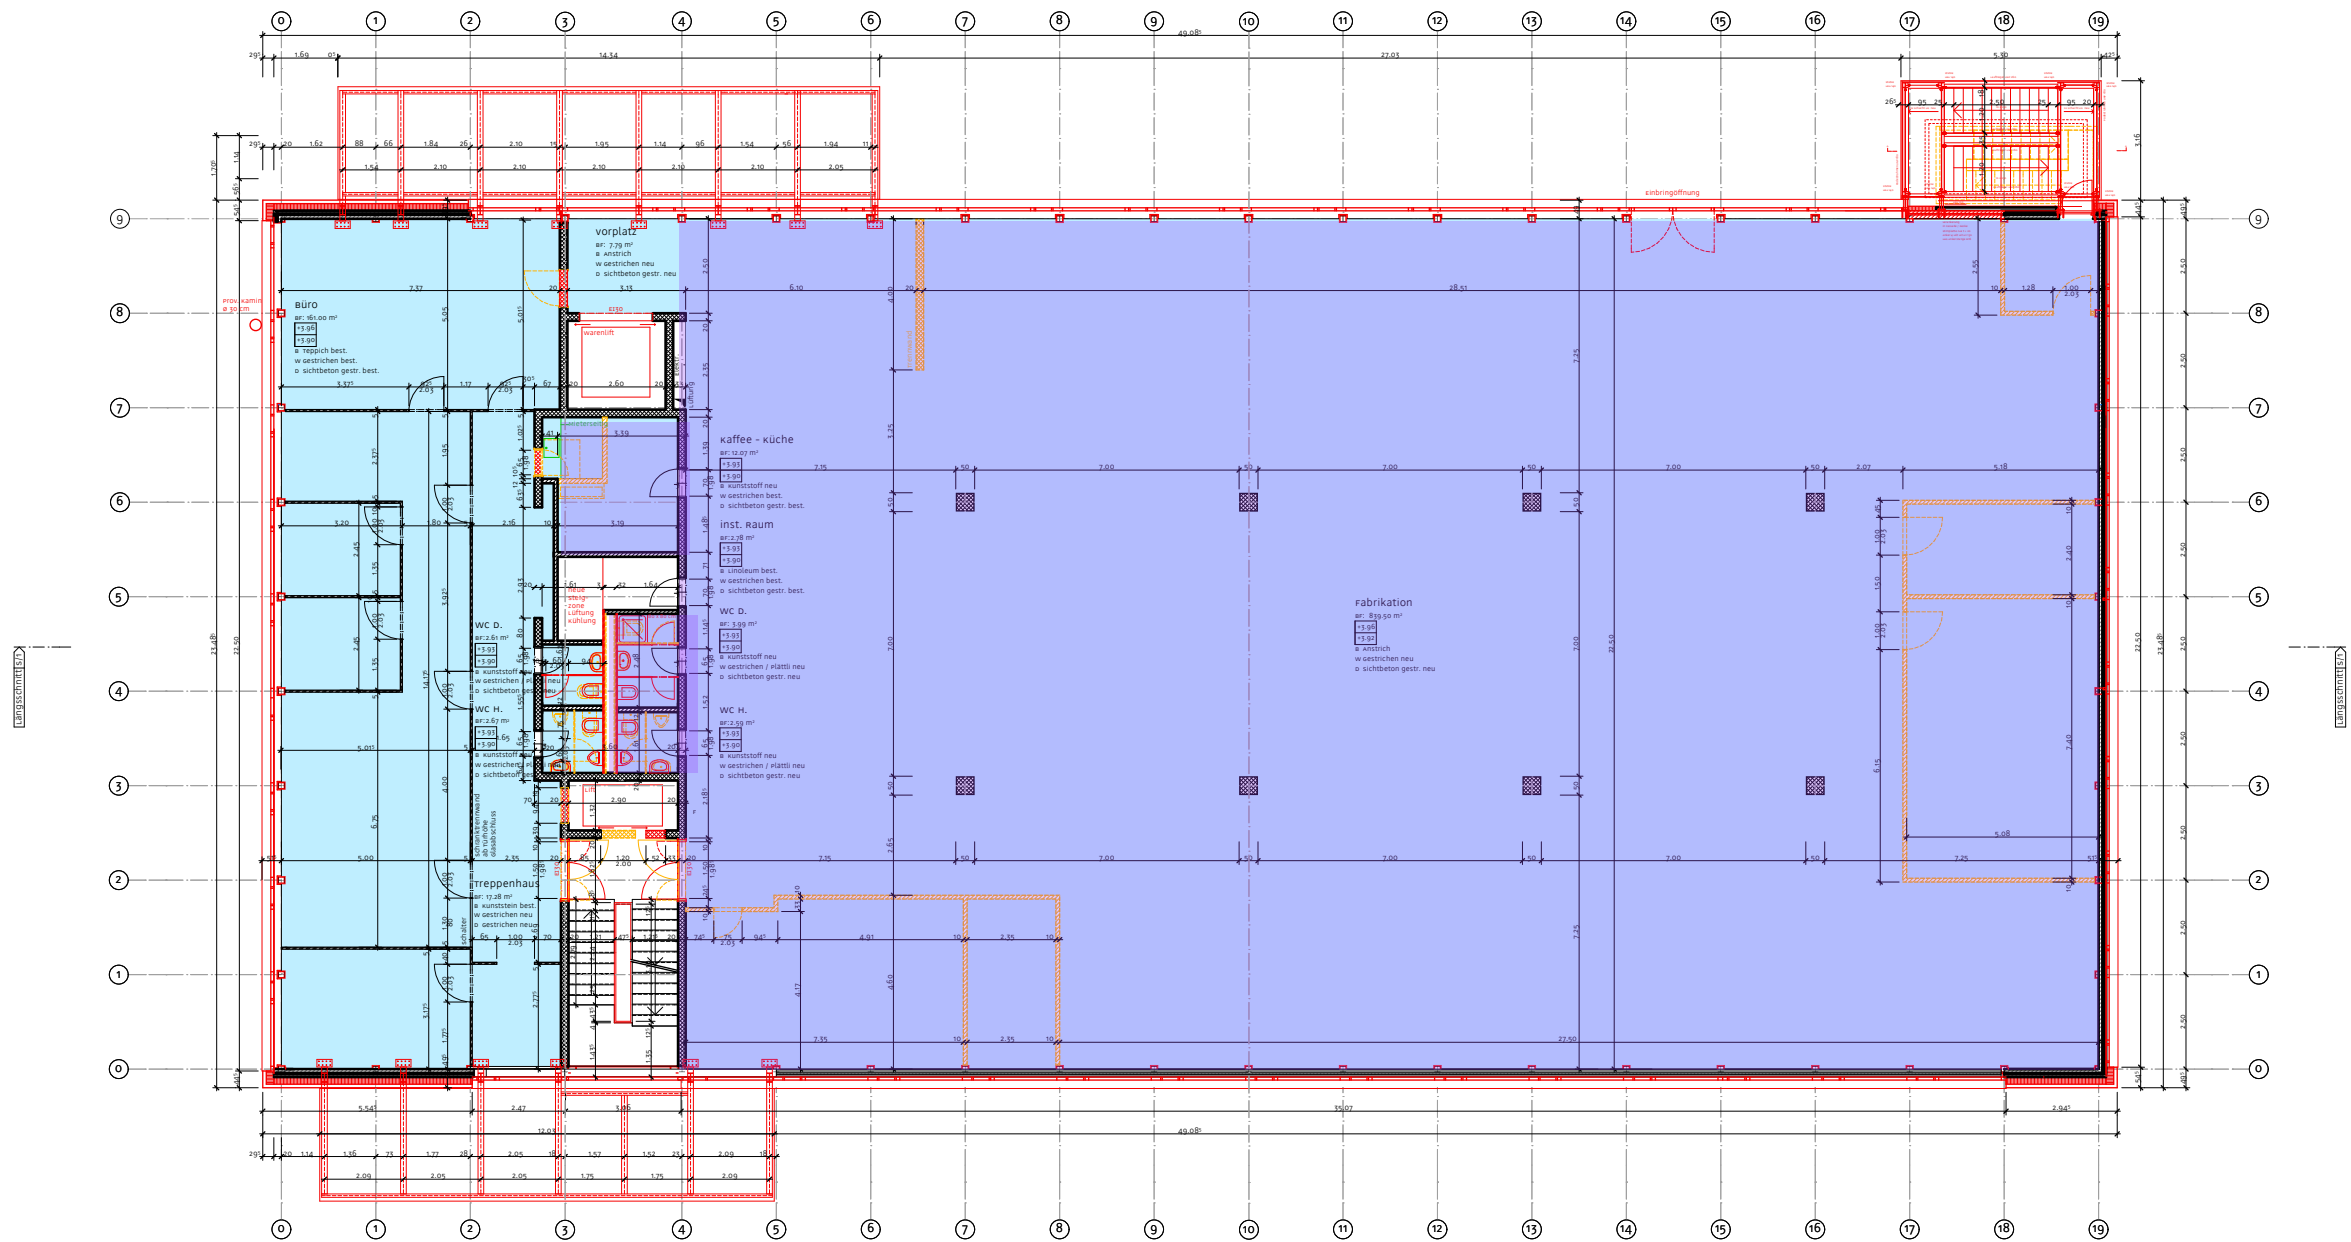


BAUVORHABEN:
sanierung gewerbehau
sägestr. 73
3098 köniz

AUFTRAGGEBER:
Espace real Estate AG, Biel
zuchwilerstr. 43
4501 solothurn

PROJEKTVERFASSER:
qbus Architekten
morgenstrasse 83B, 3018 bern
Tel 031 350 11 22 Fax 031 350 11 20
in@qbus-architekten.ch www.qbus-architekten.ch

LEGENDE:
neu
Abbruch
nettogeschossfläche: 1'032.22 m²

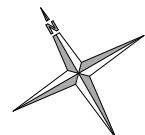

PLANNUMMER: 05	PLANTITEL: 1.OG	MASSSTAB: 1:200	PLANGRÖSSE: A3	PROJEKTNUMMER 10.016	GEZEICHNET: saa/sef/cam	DATUM: 07.07.2011	REVIDIERT: 03.02.2012 / saa
-------------------	--------------------	--------------------	-------------------	-------------------------	----------------------------	----------------------	--------------------------------