


PROJEKT		GRUNDEIGENTÜMER		ARCHITEKT	
070.007 Machbarkeitsstudie Schaffner		Espace Real Estate AG		HSB Architekten GmbH	
Nordstrasse II		Zuchwilerstrasse 43		Poststrasse I	
4542 Luterbach		4501 Solothurn		4500 Solothurn	
INHALT		PHASE		PLANNUMMER	
Gebäude C.2		Vorprojekt		00 03	
INHALT		PHASE		DATUM	
Gebäude C.2		Vorprojekt		20.11.18	
INHALT		PHASE		MASSSTAB	
Gebäude C.2		Vorprojekt		1:250, 1:400	
INHALT		PHASE		PLANFORMAT	
Gebäude C.2		Vorprojekt		A3 quer	


Neu

Abbruch


Bestand

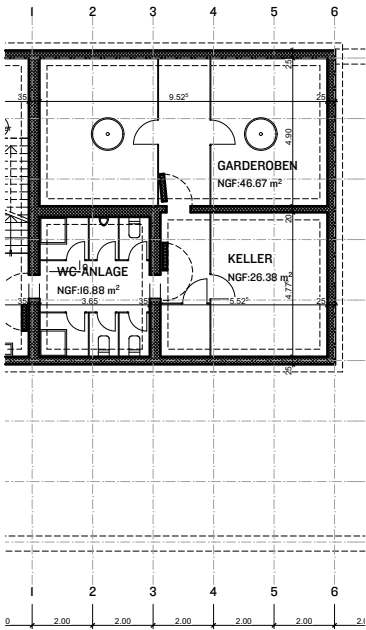


Grundriss Untergeschoss

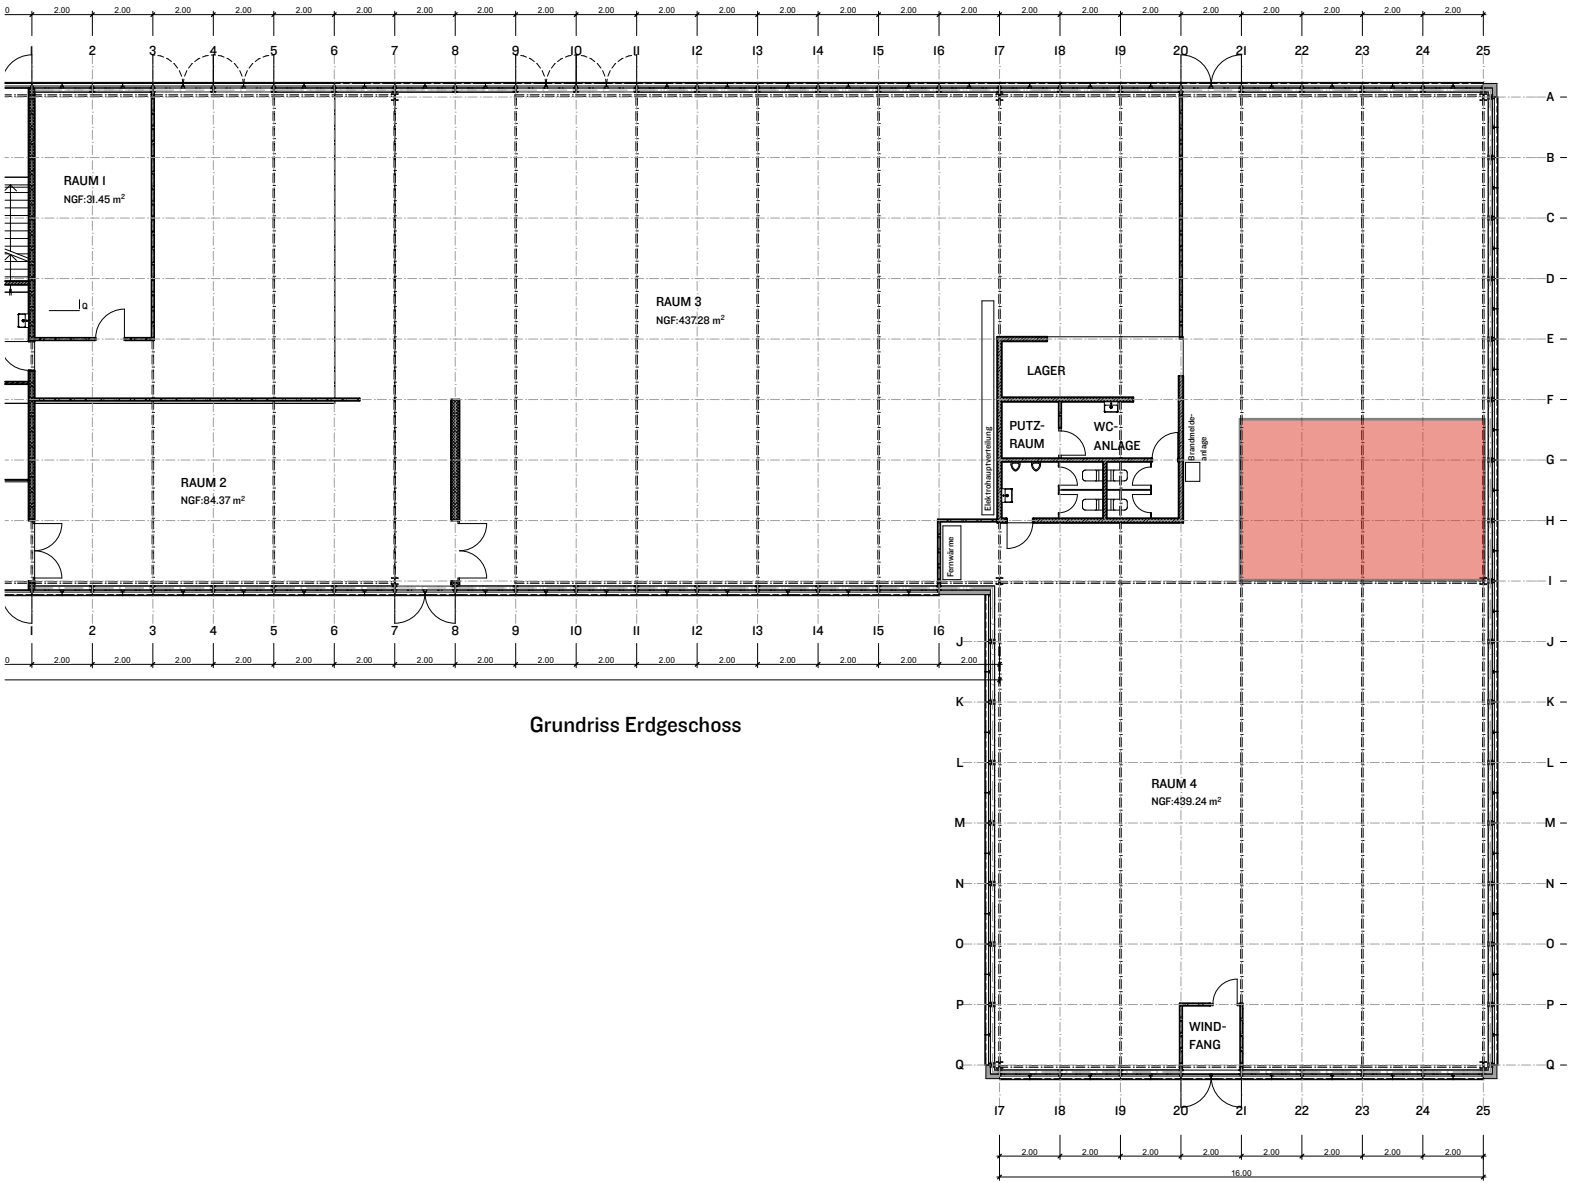

Grundriss Erdgeschoss

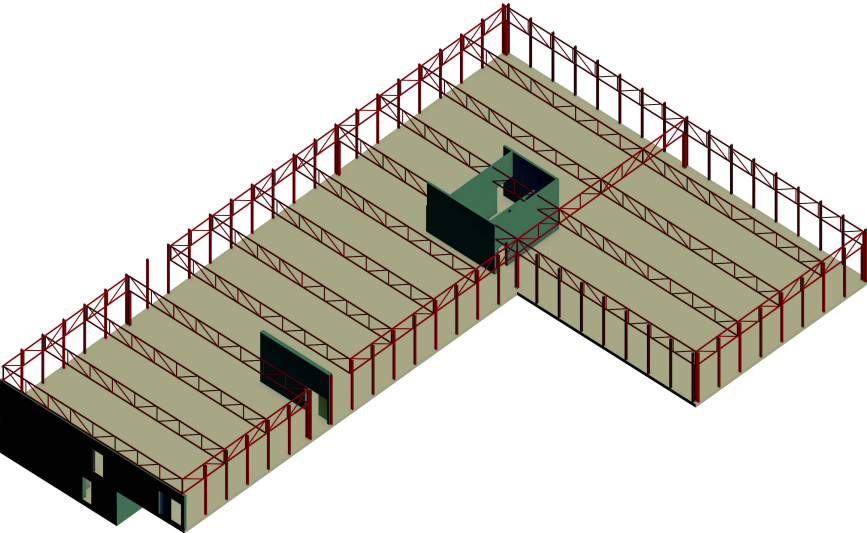


Axonometrie Hallenstruktur

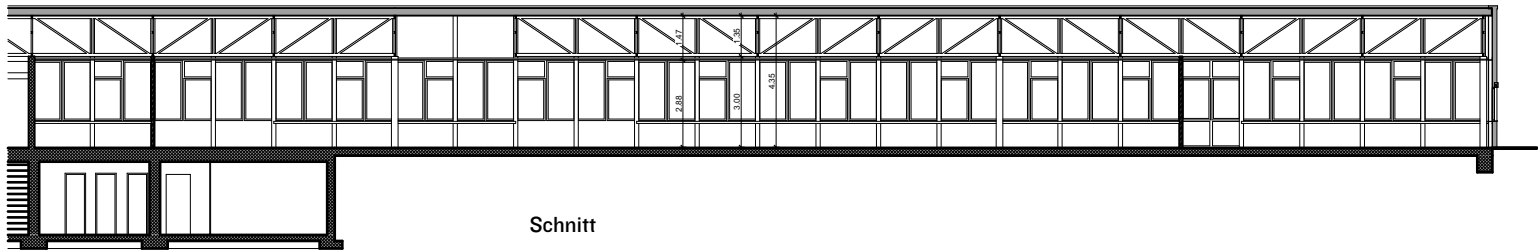

Schnitt

Raumhöhen ab F.B.O.
- bis UK Metalldecke: 2.88m
- bis UK Primärträger: 3.00m
- bis UK Dach: 4.35m

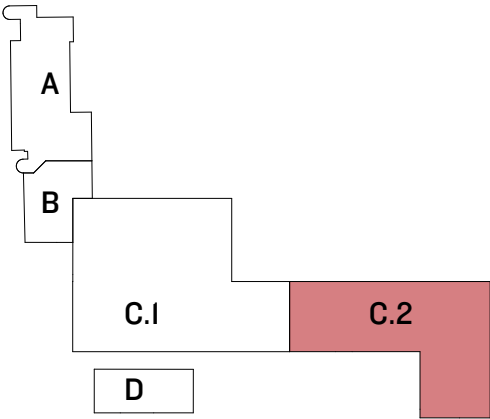

Nettogeschossflächen

Gebäude A:	-
Gebäude B:	323.02 m²
Gebäude C.1:	1'579.73 m²
Gebäude C.2:	992.34 m²
Gebäude D:	232.46 m²
Total:	3'127.55 m²