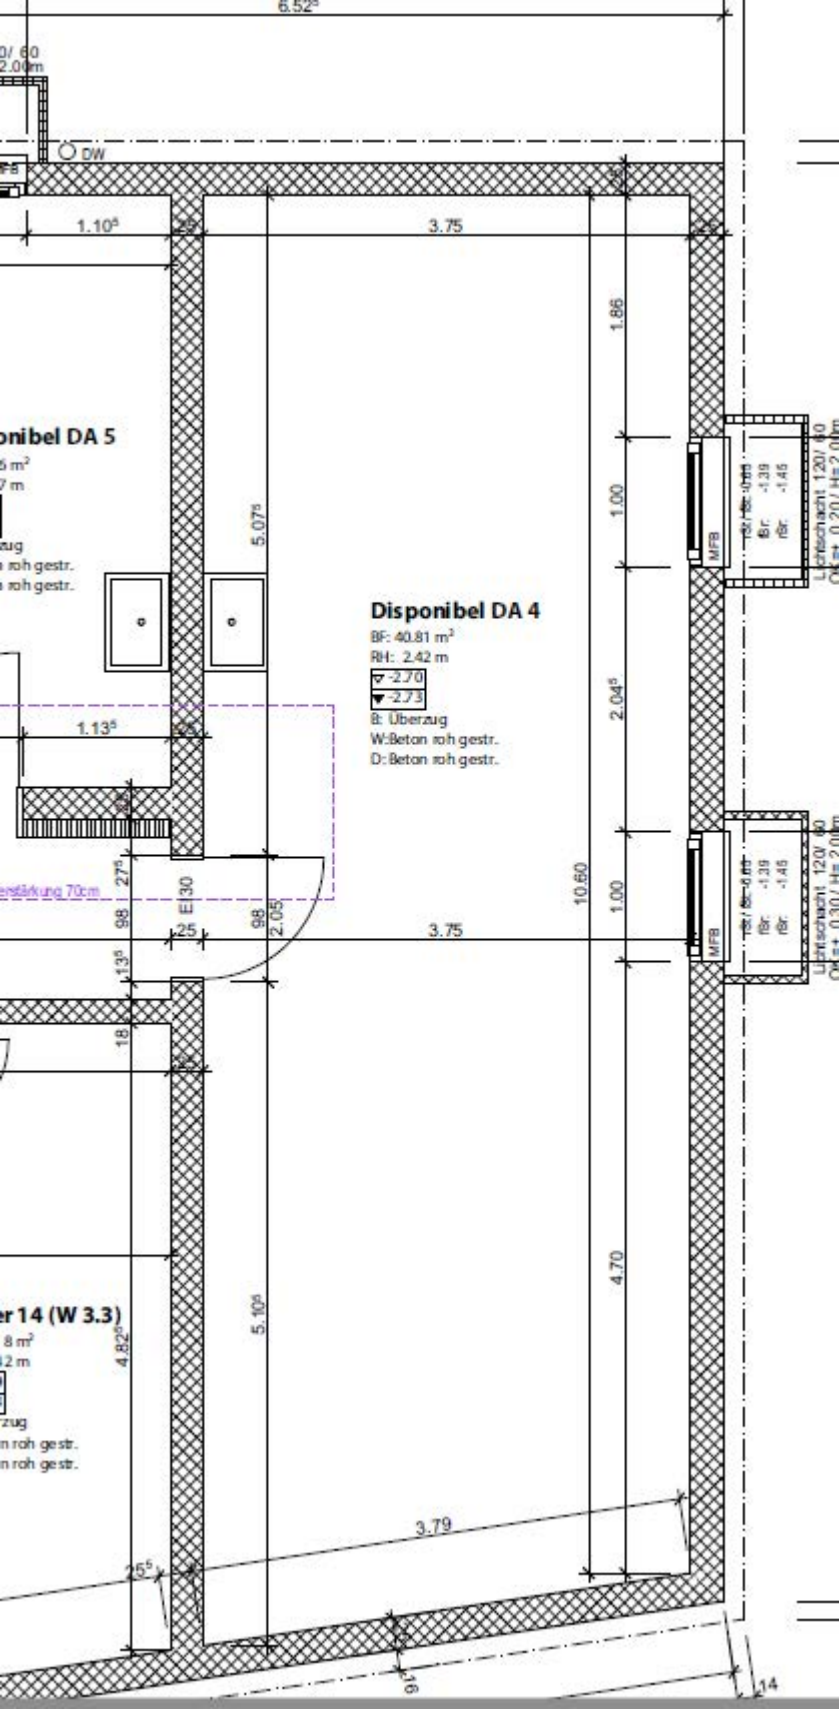

6.52
DW
1.10
3.75
1.86
onibel DA 5
5.07
1.00
Disponibel DA 4
BF: 40.81 m²
RH: 2.42 m
-2.70
-2.73
B: Überzug
W:Beton roh gestr.
D:Beton roh gestr.
2.04
1.13
MFB
EI30
2.05
10.60
3.75
4.70
er 14 (W 3.3)
5.10
3.79
25
14