




**Legende** gemäss SIA 416  
 NF: Nutzfläche  
 ANF: Aussennutzfläche  
 VF: Verkehrsfläche (Wohnungerschliessung)  
 FF: Funktionsfläche (Technik)  
 FEF: Fensterfläche

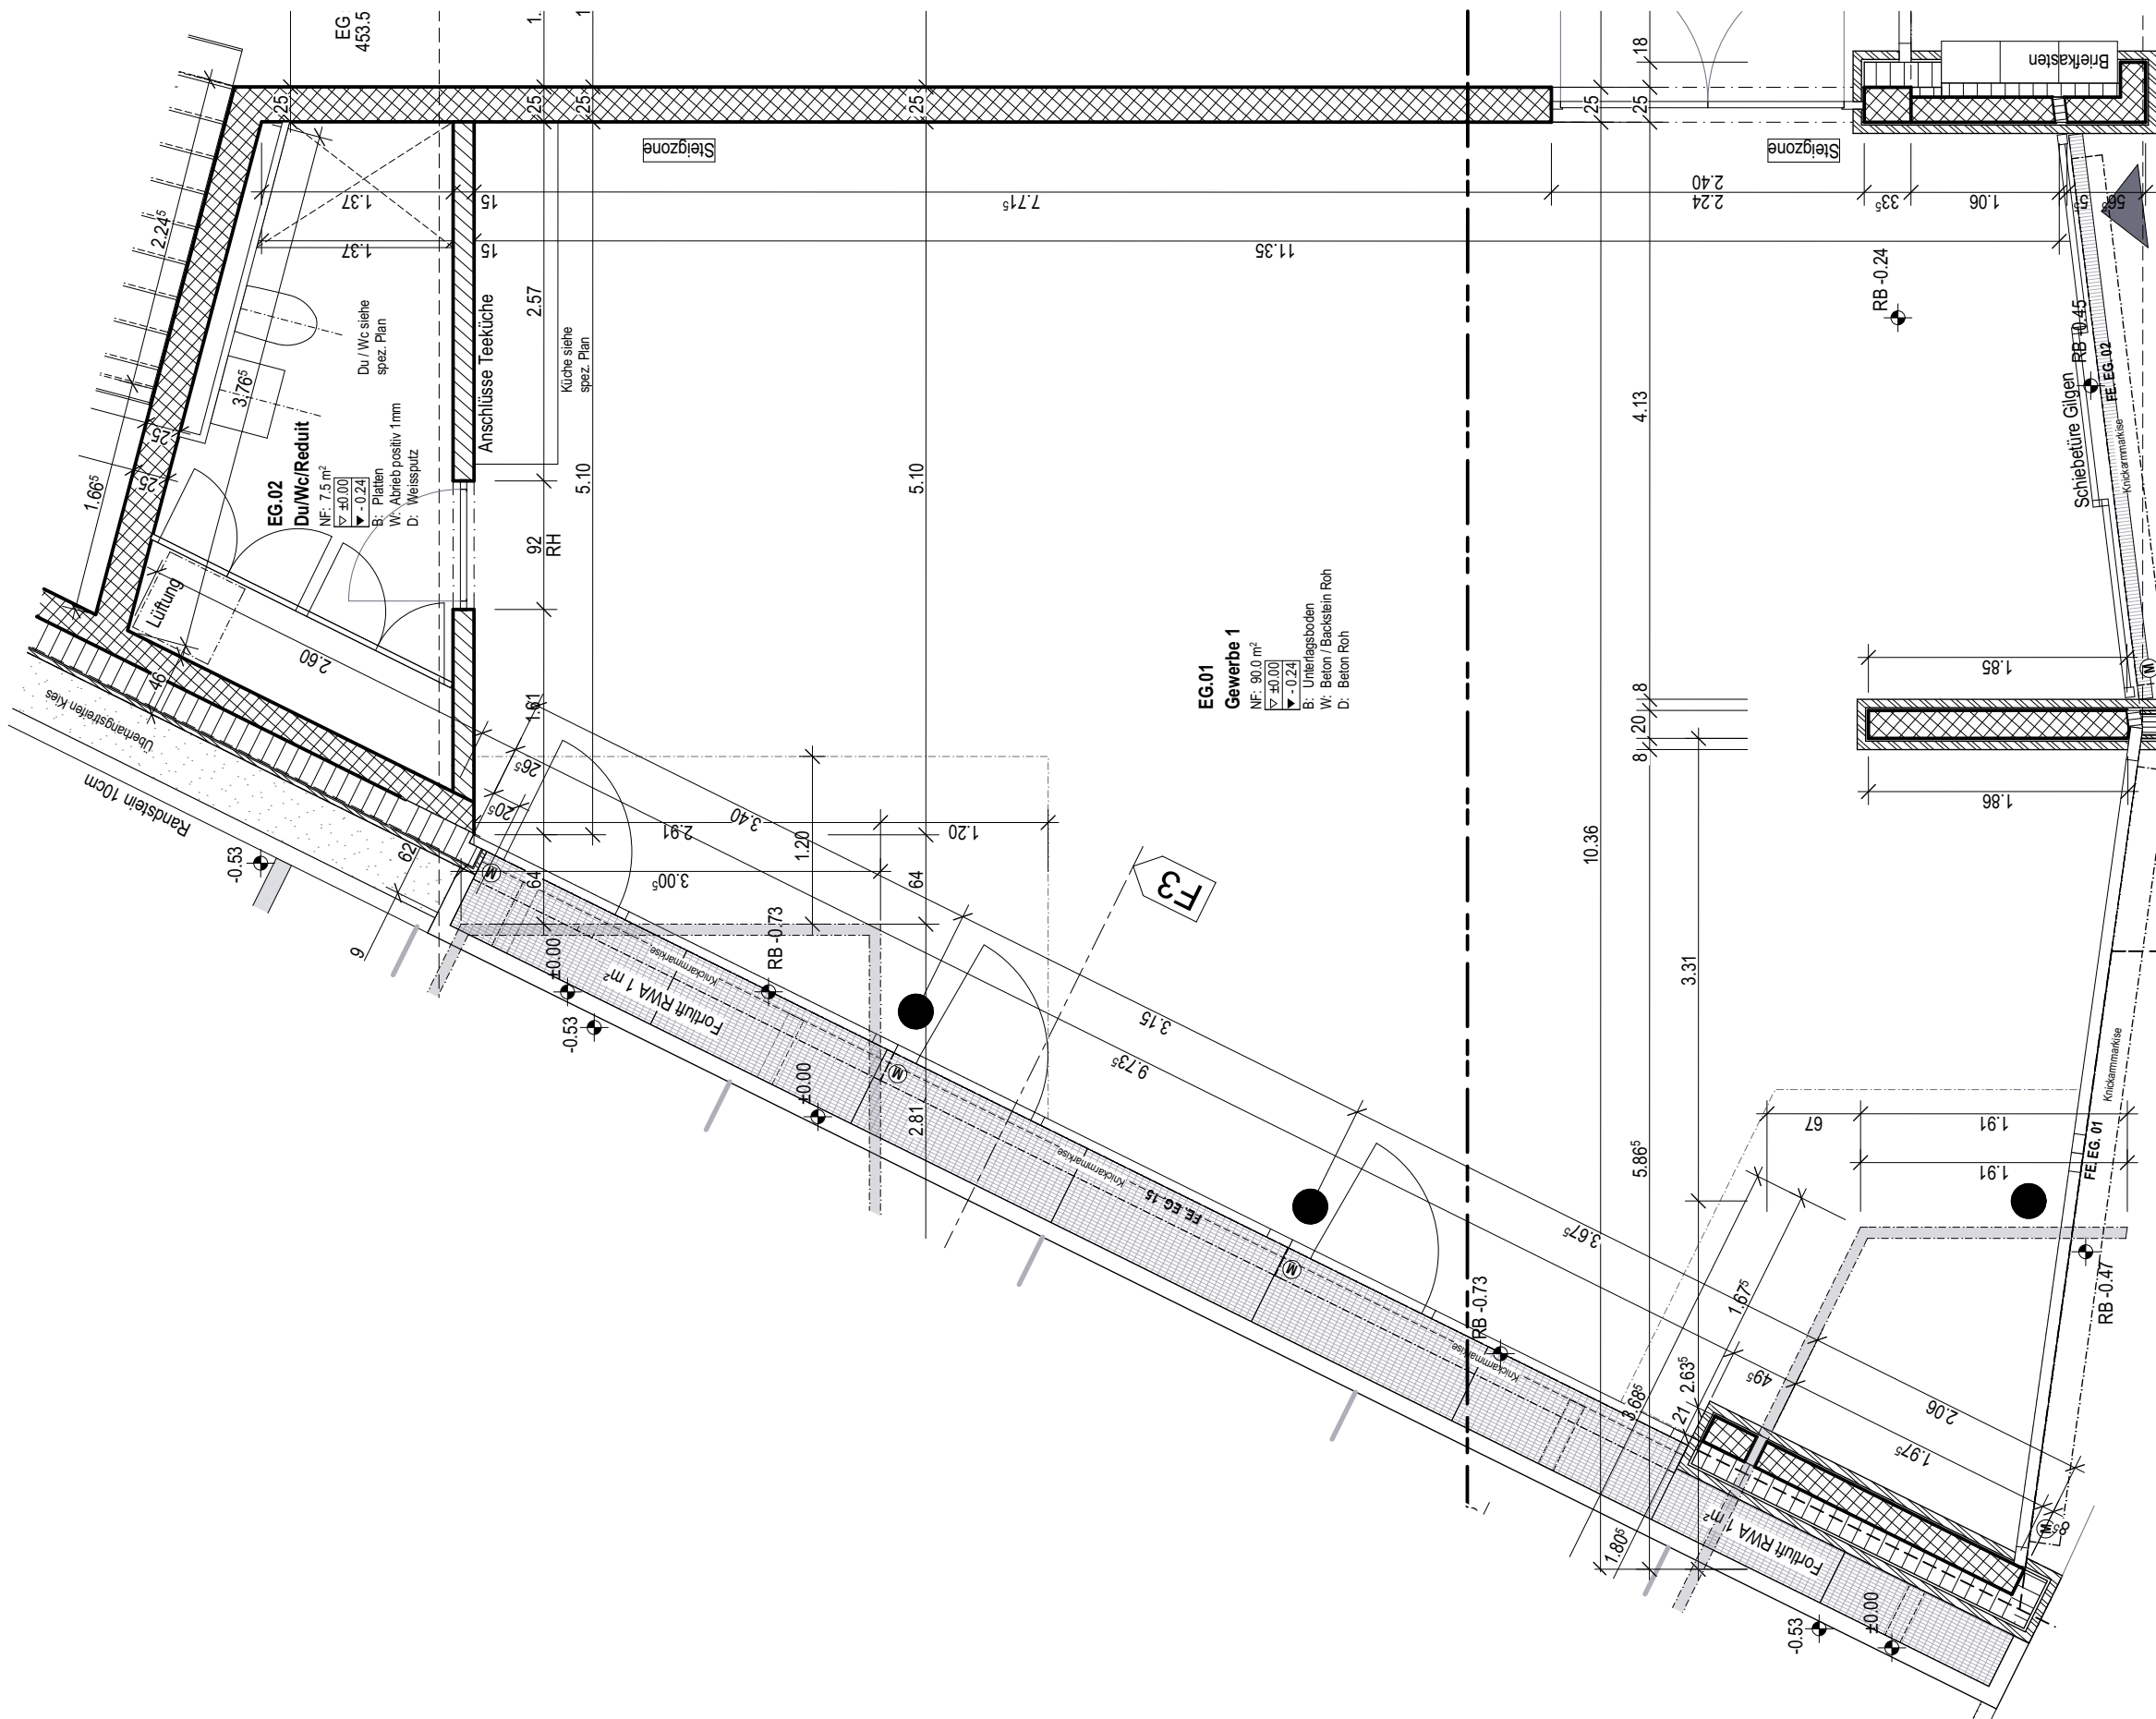

**EG.01 Gewerbe 1**  
 NF: 90.0 m<sup>2</sup>  
 ANF: ±0.00  
 VF: ±0.00  
 FF: -0.24  
 B: Unterlagsboden  
 W: Beton / Backstein Roh  
 D: Beton Roh

**Gewerbe 1**  
 NF Gewerbe: 97.5m<sup>2</sup>  
 NF Keller: 8.5m<sup>2</sup>  
 Total Nutzfläche: 110.0m<sup>2</sup>

Bauherr + Grundeigentümer:  
 Malmob AG, Oberstmühle 12, 6370 Stans

Architekt:  
 ROMANO & CHRISTEN, Horwerstrasse 11, 6005 Luzern

**WOHNUNGEN**  
 Ersatzbau Engelbergstr. 39, GBP 589, 6370 Stans  
**Gewerbe 1**

Plan. Nr.: 1110 - 819  
 Erstellt: 26.10.2017/rc  
 Revidiert:  
 ± 0.00 Ok. f.B. EG: 453.50 m.ü.M.

1:50

**ROMANO & CHRISTEN**

**MFH Auftakt**  
 Stans by ROMANO & CHRISTEN