


LEICHTWÄNDE DIE NACH DEN FENSTER ORIENTIERT SIND SÖLLEN ERST NACH MONTAGE DER FENSTER ERSTIELL WERDEN.

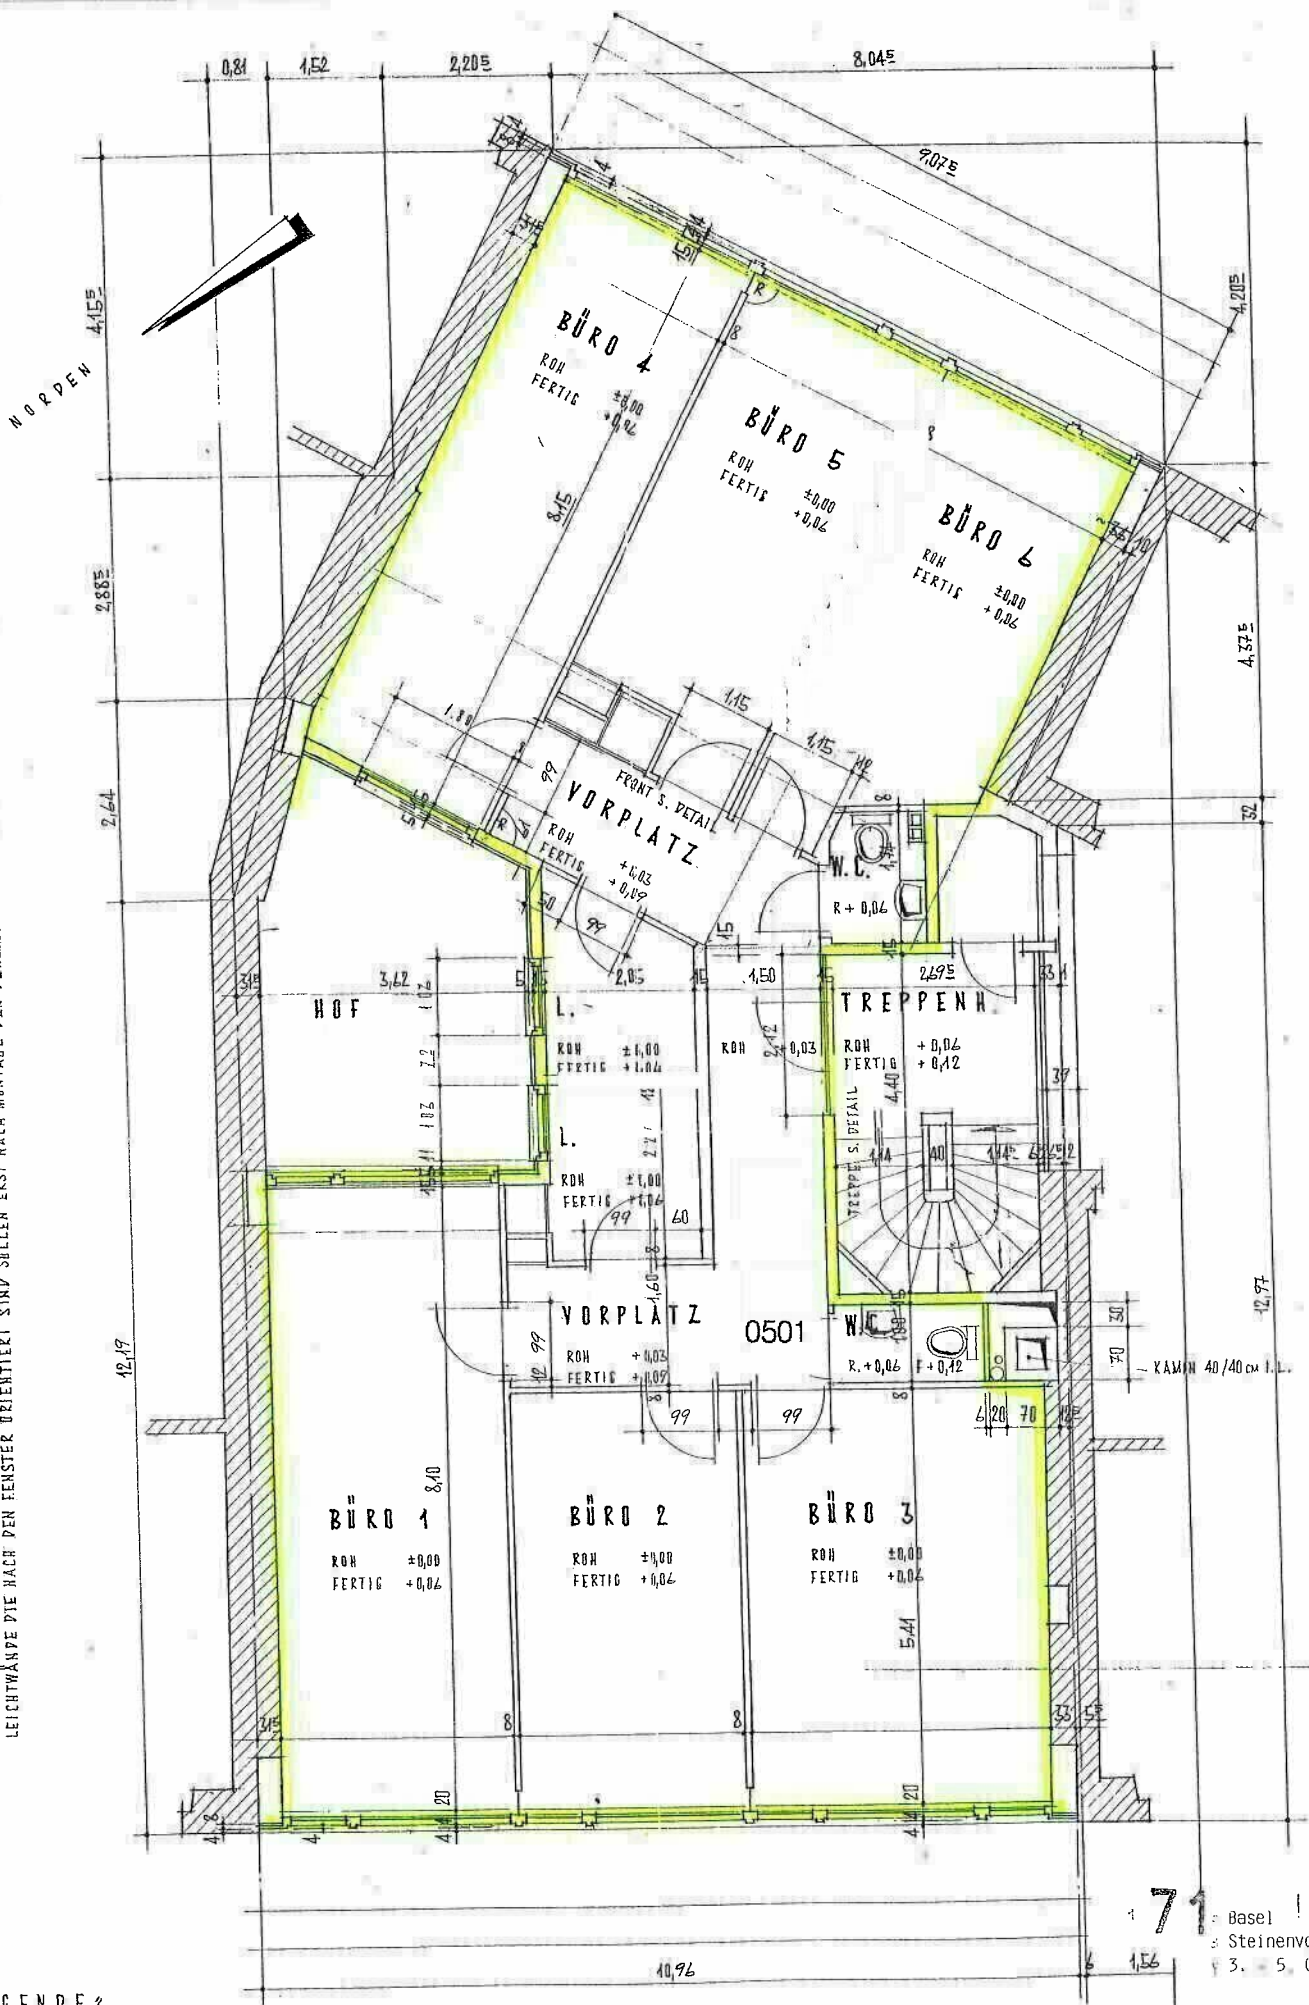

LEGENDE

- EISENBETON
- BETON
- ISOLATION
- BACKSTEIN
- AZAPLATTEN
- ZEMENTSTEIN
- BESTEHEND

71

Basel
Steinenvorstadt 73
3. 5. 06

FL. VISCHER + G. WEBER ARCH. BSA LEONHARDSGRABEN 48 BASEL TEL. 24 39 80

LOUIS CRON AG. BASEL
GESCHÄFTSHAUS AN PER
STEINENVORSTADT 73
3-5 STOCK

REV.	22.3.62	LM
REV.	16.67	LM
REV.	24.8.62	LM
REV.	15.10.62	LM
REV.	10.6.62	LM

74/206 D
1-50