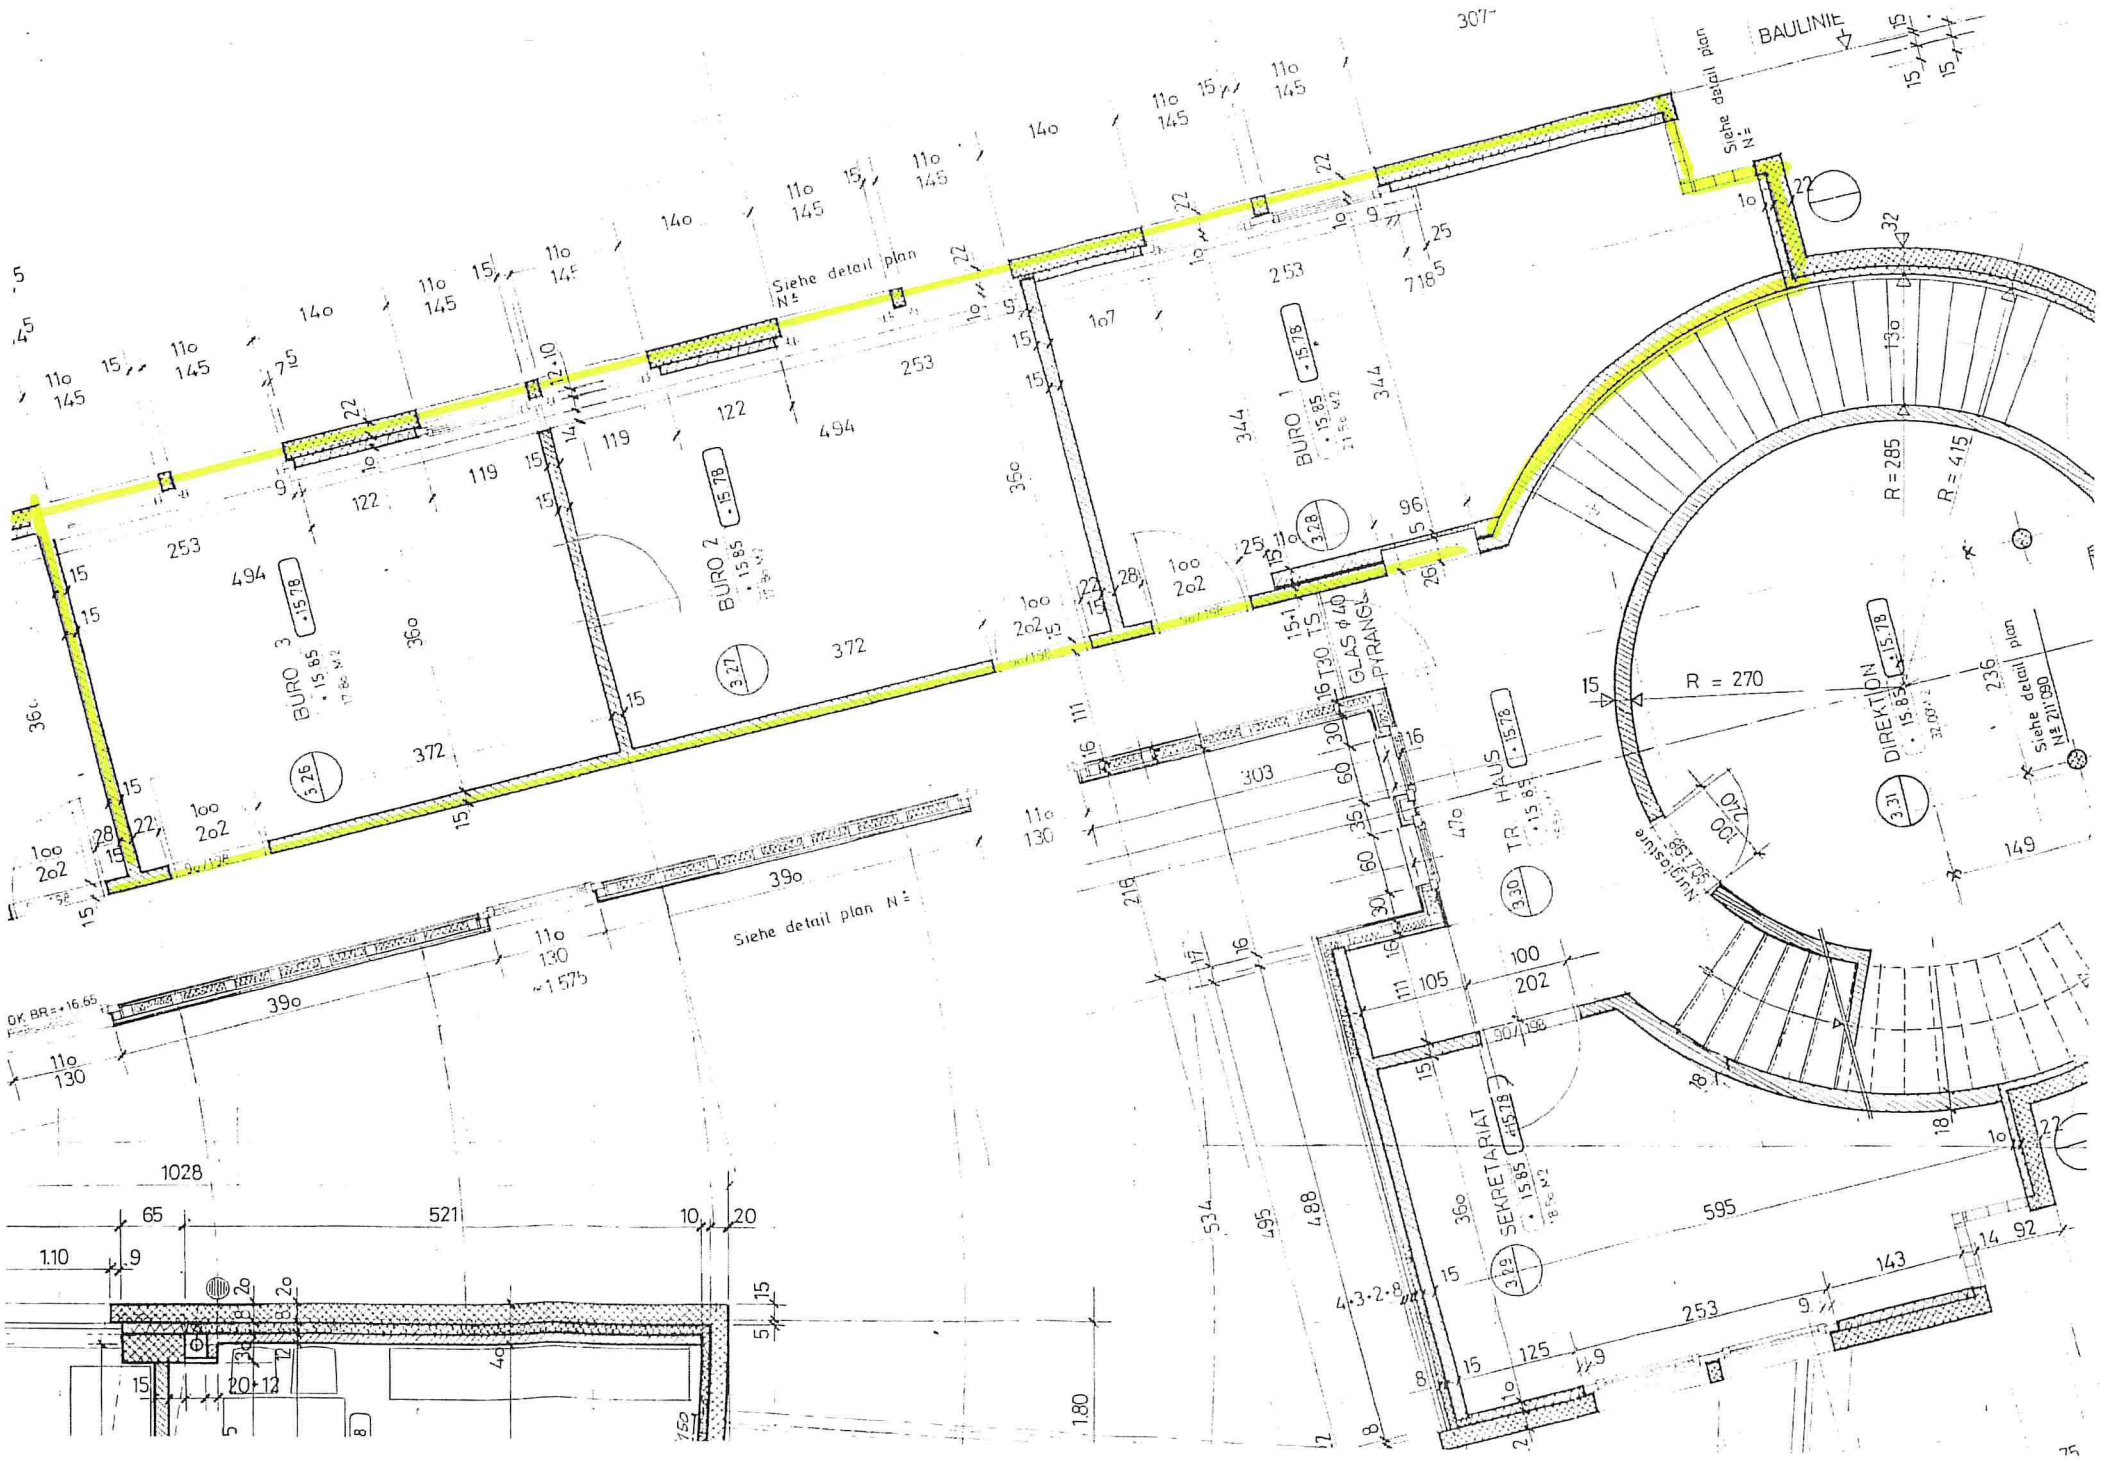
BAULINIE
Siehe detail plan N:
BURO 3
BURO 2
BURO 1
DIREKTION
SEKRETARIAT
TR HAUS
GLAS φ40 PYRANGL
R = 285
R = 415
R = 270
Siehe detail plan N: 211'080
Siehe detail plan N:
OK BR = +16.65
1028
65
521
10
20
1.10
1.80