

ZOOM

NÄHER DRAN IN BADEN.

TYP 9



WOHNUNG 47 2.5 ZIMMER

MELLINGERSTRASSE 18
4. OBERGESCHOSS

DETAILS

Wohnfläche: 61.4 m²

Loggia: 4.2 m²

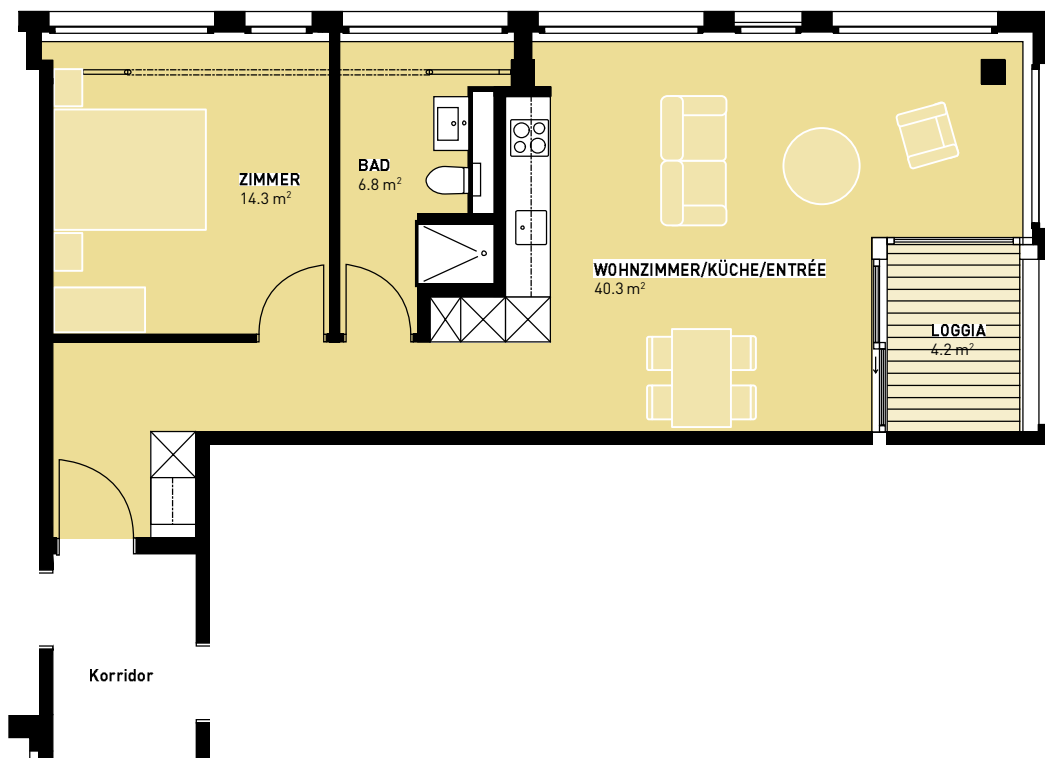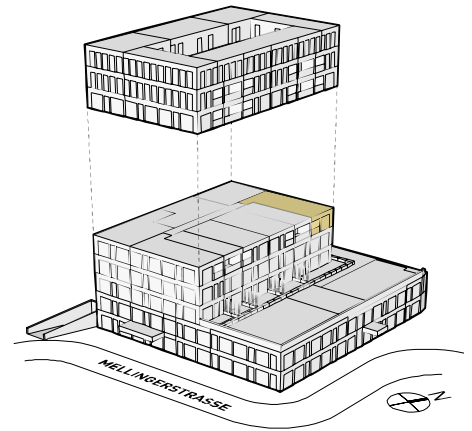

Massstab 1:100

Alle Angaben, Pläne, Zeichnungen usw. sind unverbindlich. Bei sämtlichen Flächenangaben handelt es sich um Circumasse. Änderungen bleiben vorbehalten.