



KLEINBÜRO / ATELIER / WERKRAUM


ARBEITEN AM SEE

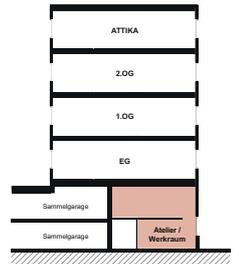

Objekt: Am See 2
 Geschosse: Untergeschoss (Maisonette)
 Fläche: 35m² / 42m² / 54m² / 82m²
 Raumhöhe: 2.5m

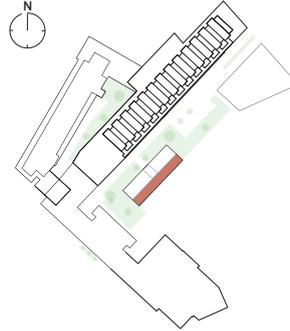

Massstab 1:200 0 5m

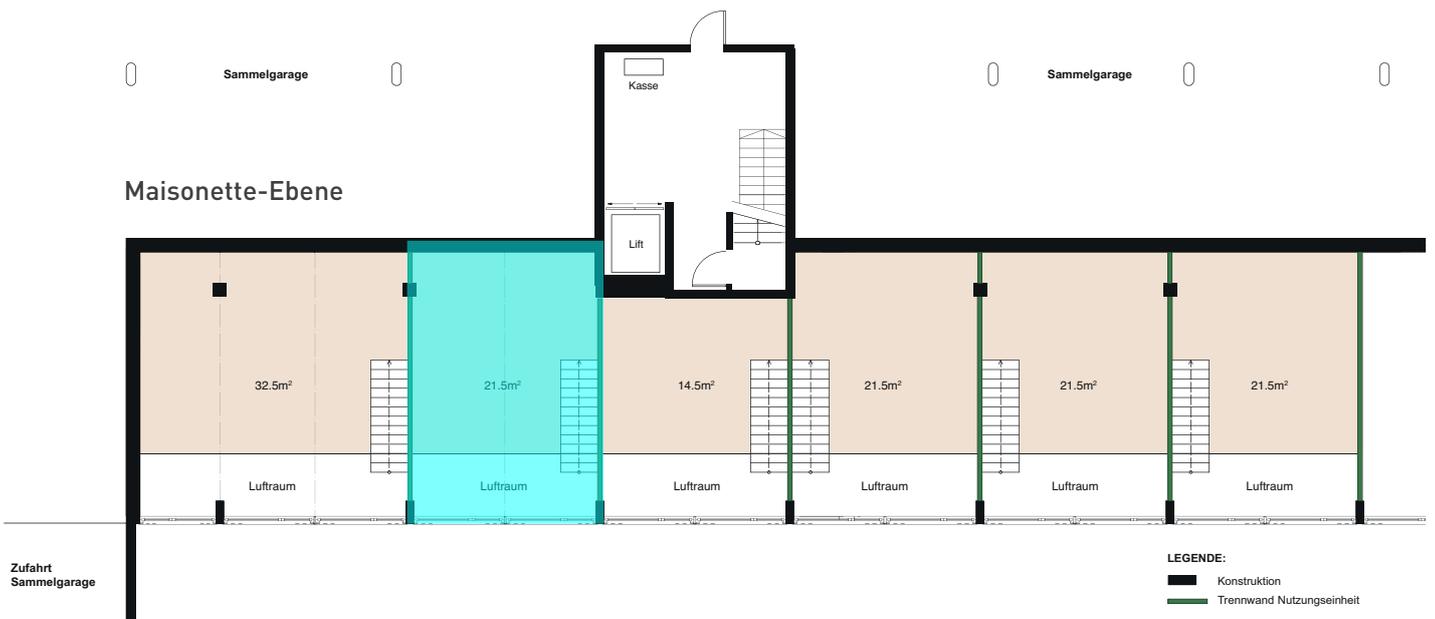

Total	82m ²	42m ²	35m ²	42m ²	42m ²	54m ²
-------	------------------	------------------	------------------	------------------	------------------	------------------

Änderungen und Anpassungen bleiben vorbehalten. Aus den Angaben dieser Infoblätter können keinerlei Ansprüche abgeleitet werden.