


BGF: 52.25 m²
NWF EG: 42.45 m²

± 0.00 = OK FERTIG EG = 531.48 m.ü.M.

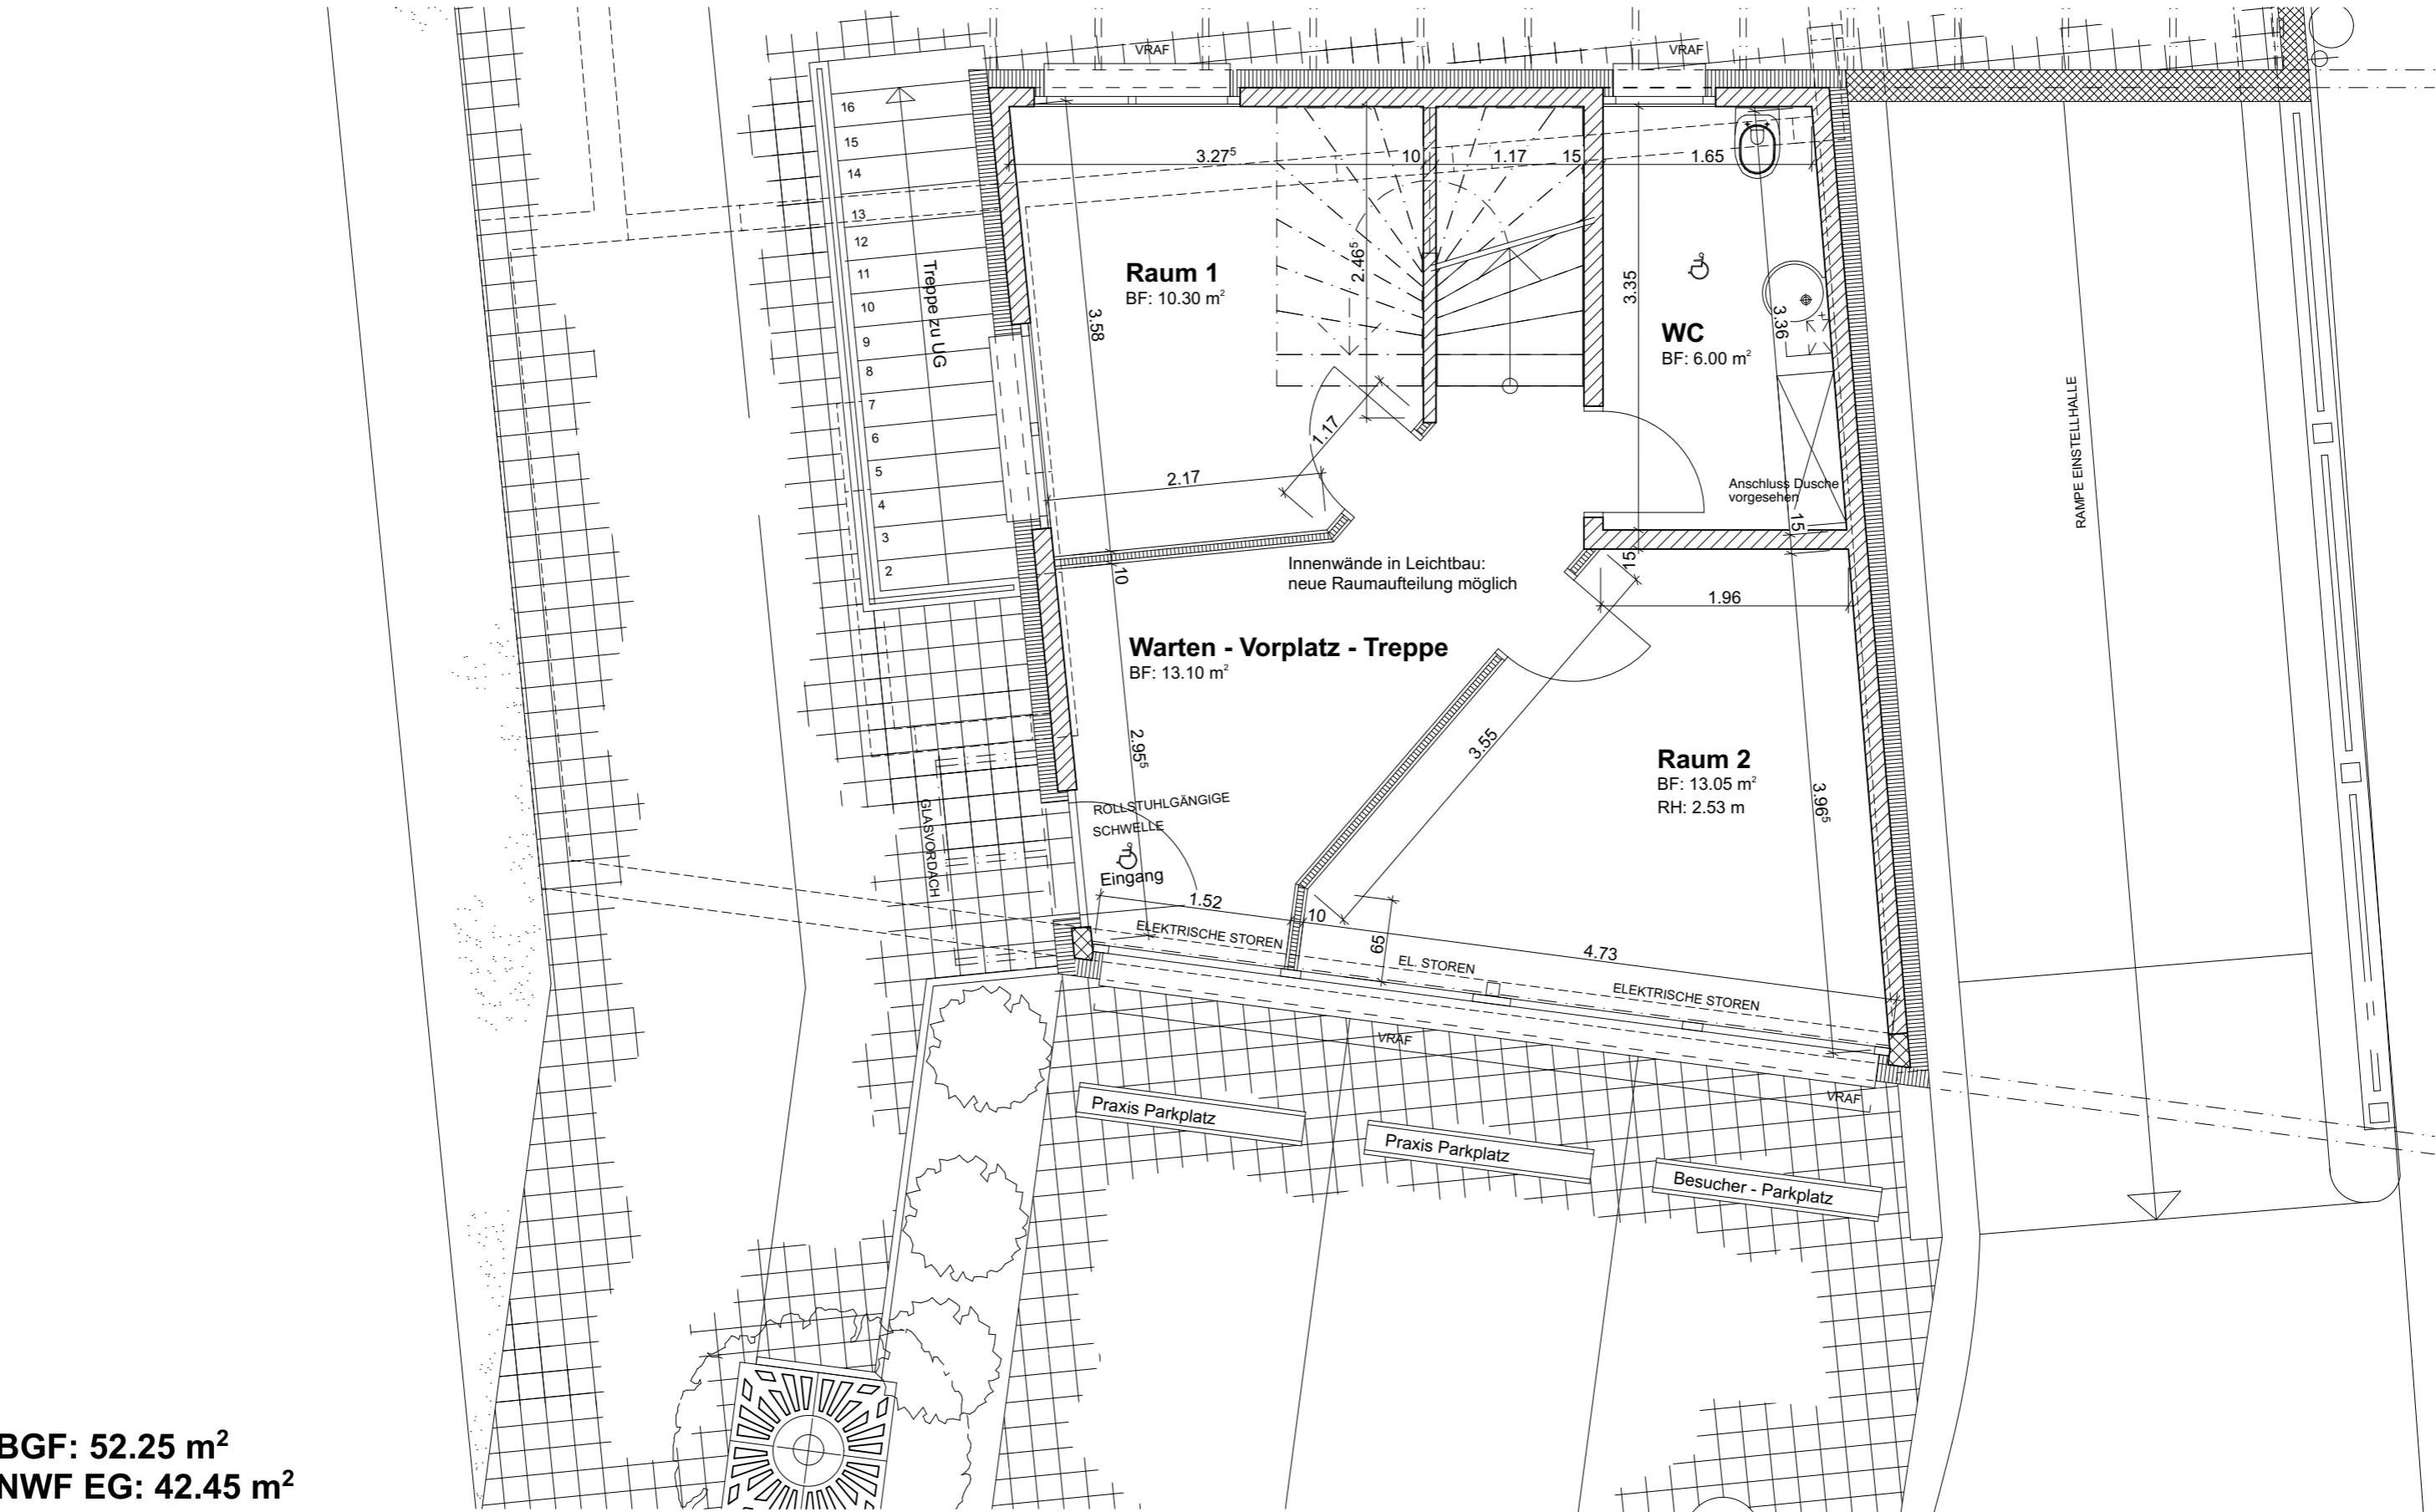

BAUVORHABEN: Gewerbekbau, Belpbergstrasse 13, 3110 Münsigen		PLANVERFASSER: ALPSTÄG ARCHITEKTUR AG	
PLANNUMMER:	PLANTITEL: Erdgeschoss	PLANUNGSPHASE: Bestand (Masse nicht verbindlich)	Oberdorfstrasse 30 T +41 33 437 55 66 info@alpstaegarch.ch CH-3612 Steffisburg F +41 33 437 55 68 www.alpstaegarch.ch
MASSSTAB: 1:50	PLANGRÖSSE: A3	PROJEKTNUMMER: 82	GEZEICHNET: CW
		DATUM: 12.03.2026	REVIDIERT: REVISION:

