


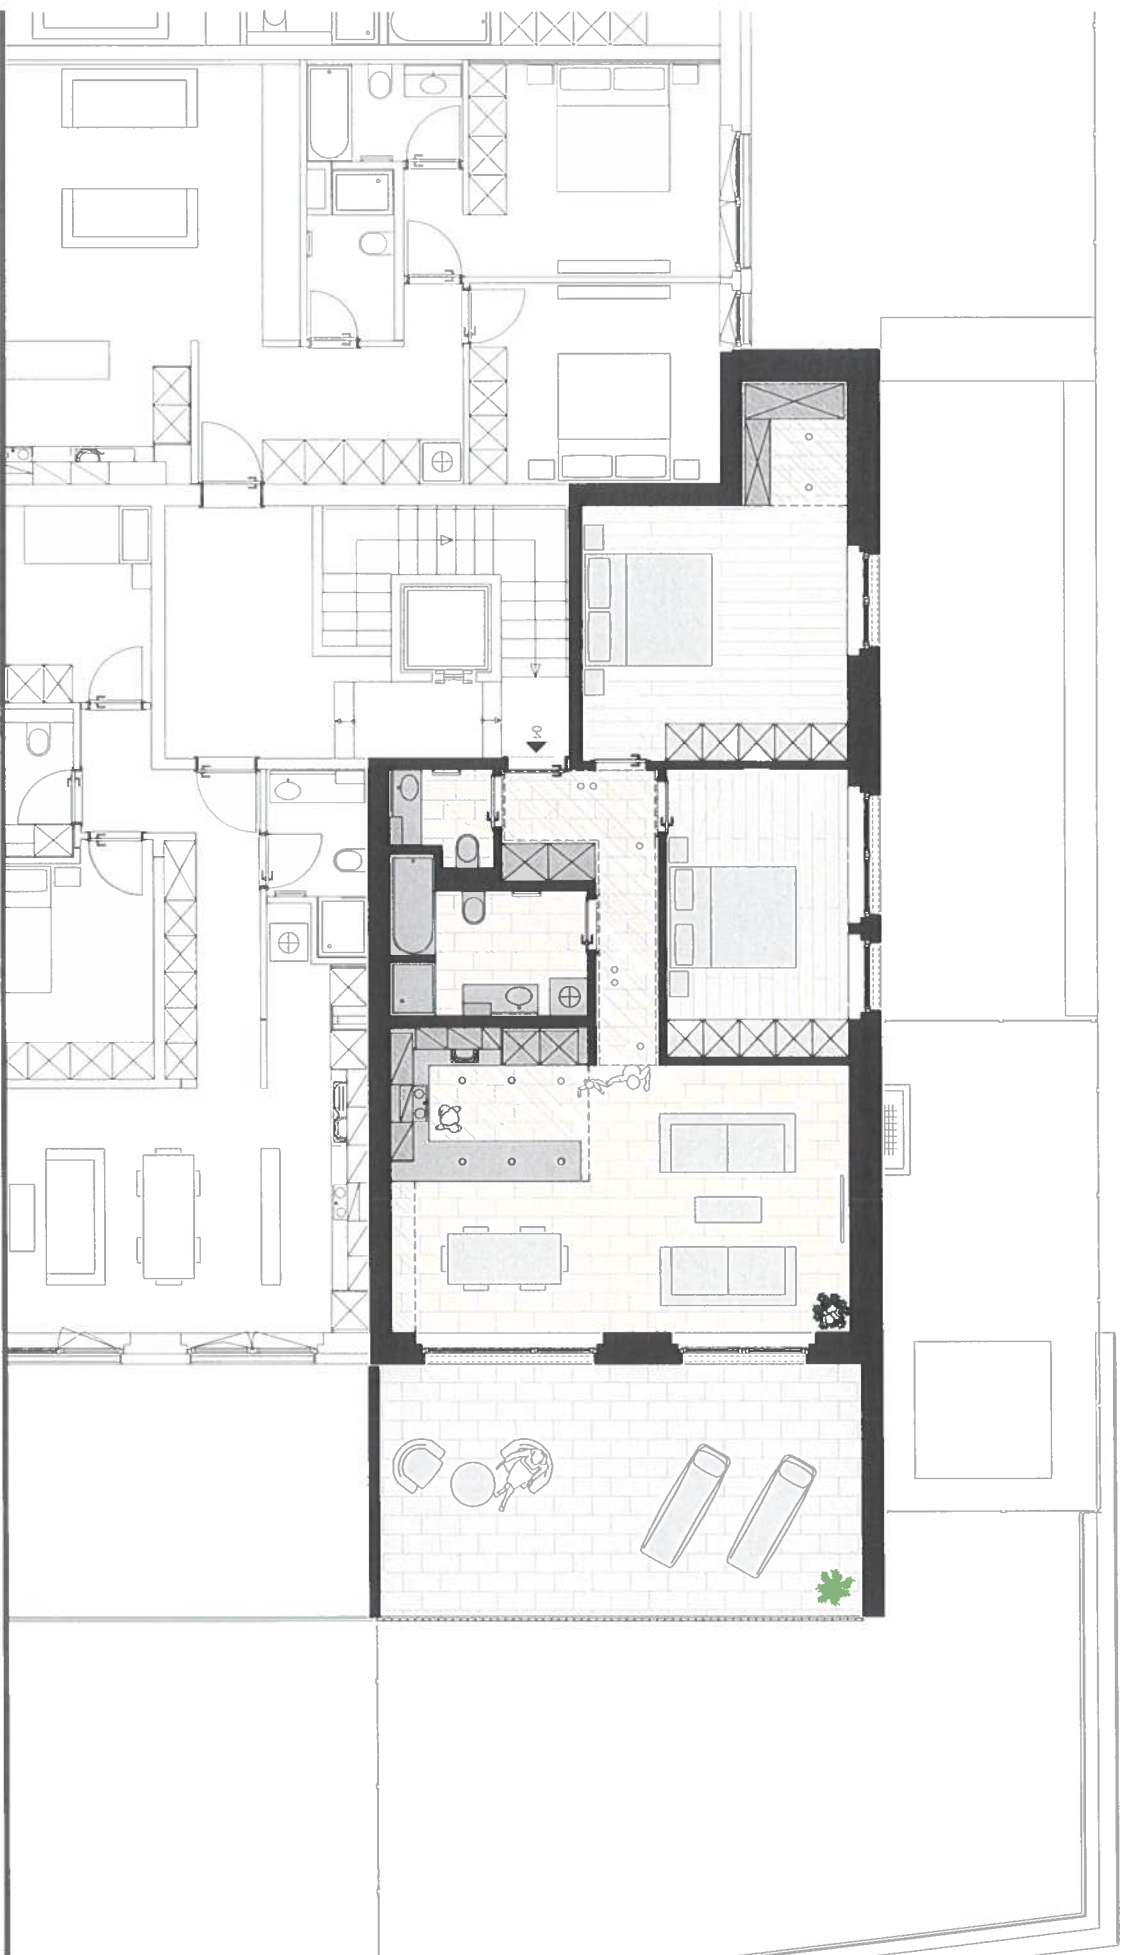

C o s t a V e r d e

DREIER E. + M. *amministratore immobiliare*

Proprietà
Erich e Maria Dreier
Via Lido 20
6612 Ascona

Via Alluviale 37
6612 Ascona
www.dreier-immobili.ch

RIBO architecture
Arch. Christian Rivoia

Via Monte Ceneri 67
6593 Cadenazzo
www.ribo-architecture.ch

Progetto
11.10.10-04
Costa Verde
napp. 1265 2566
6612 Ascona

Tavola
05
Data
28.05.15
Scala
1:75

Piano +1 - 3,5 locali

A p p a r t a m e n t o 04

A p p a r t a m e n t o	
SUL	101,6 mq
Terrazza	32,0 mq
Giardino	--
Totale	133,6 mq



© Copyright 2015
RIBO architecture - Cadenazzo
Tutti i diritti sono riservati.
È vietata la ristampa o l'uso non autorizzato
senza la permesso scritto dell'autore.

APP. 4