


1:50

EINGESEHEN
BASEL 2 OKT. 1965
BAUPOLIZEI

Hanspeter Zink Architekt
Dufourstrasse 5 Basel
Telefon 061-24.14.03

AUF SPENCLEARBEITEN U
HALB AUF ÄUSSERST SX
(ÜBRIGEN) + AUF ABSOLU
DERE DEI DEN GESIMSI
C

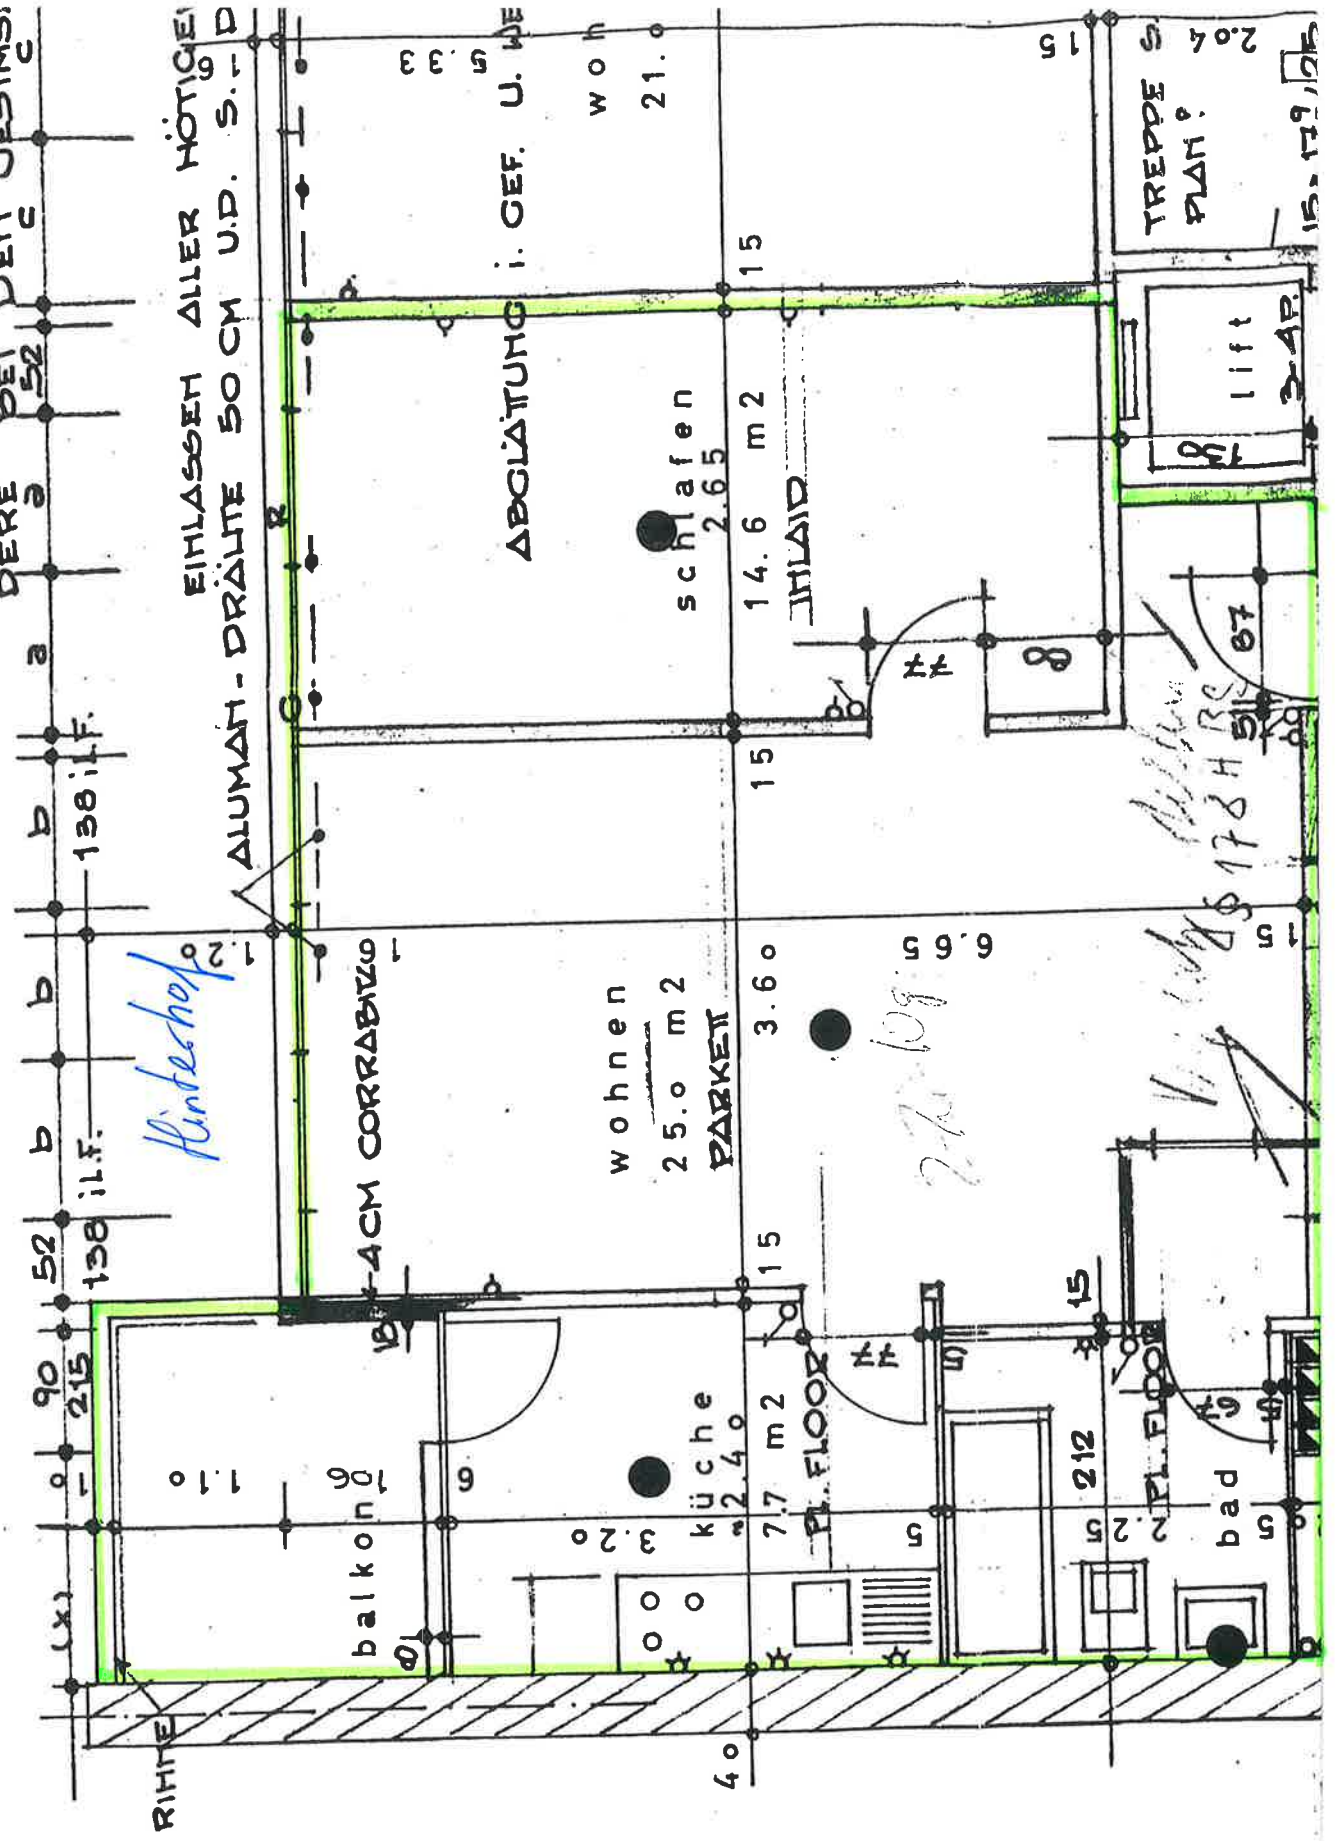

EINLASSEN ALLER HÖTIGE
ALUMIN - DRÄHTE 50 CM U.D. S.-D

ABGLÄTUNG I. GEF. U. WE

woh

21.0

2.04
PLAN?

15.11.1965