



Bestand | Abbruch | Neu

Atelier Rickli GmbH Parkweg 35 4051 Basel	PLANNUMMER: A.06.7.1	BAUVORHABEN: Sanierung Gewerbehaus St. Jakobstrasse 8, 4132 Muttenz Parz.-Nr.: 1571			GRUNDEIGENTÜMER / BAUHERR: Hochuli Liegenschaften AG St. Jakob-Strasse 8 Muttenz		
	PLANTITEL: Erdgeschoss - Mietfläche 2.1	GEZEICHNET: lr	DATUM: 17.11.2026	REVIDIERT:	MASSSTAB: 1:100	PLANGRÖSSE: A3	PROJEKTNUMMER: 055

Blick A

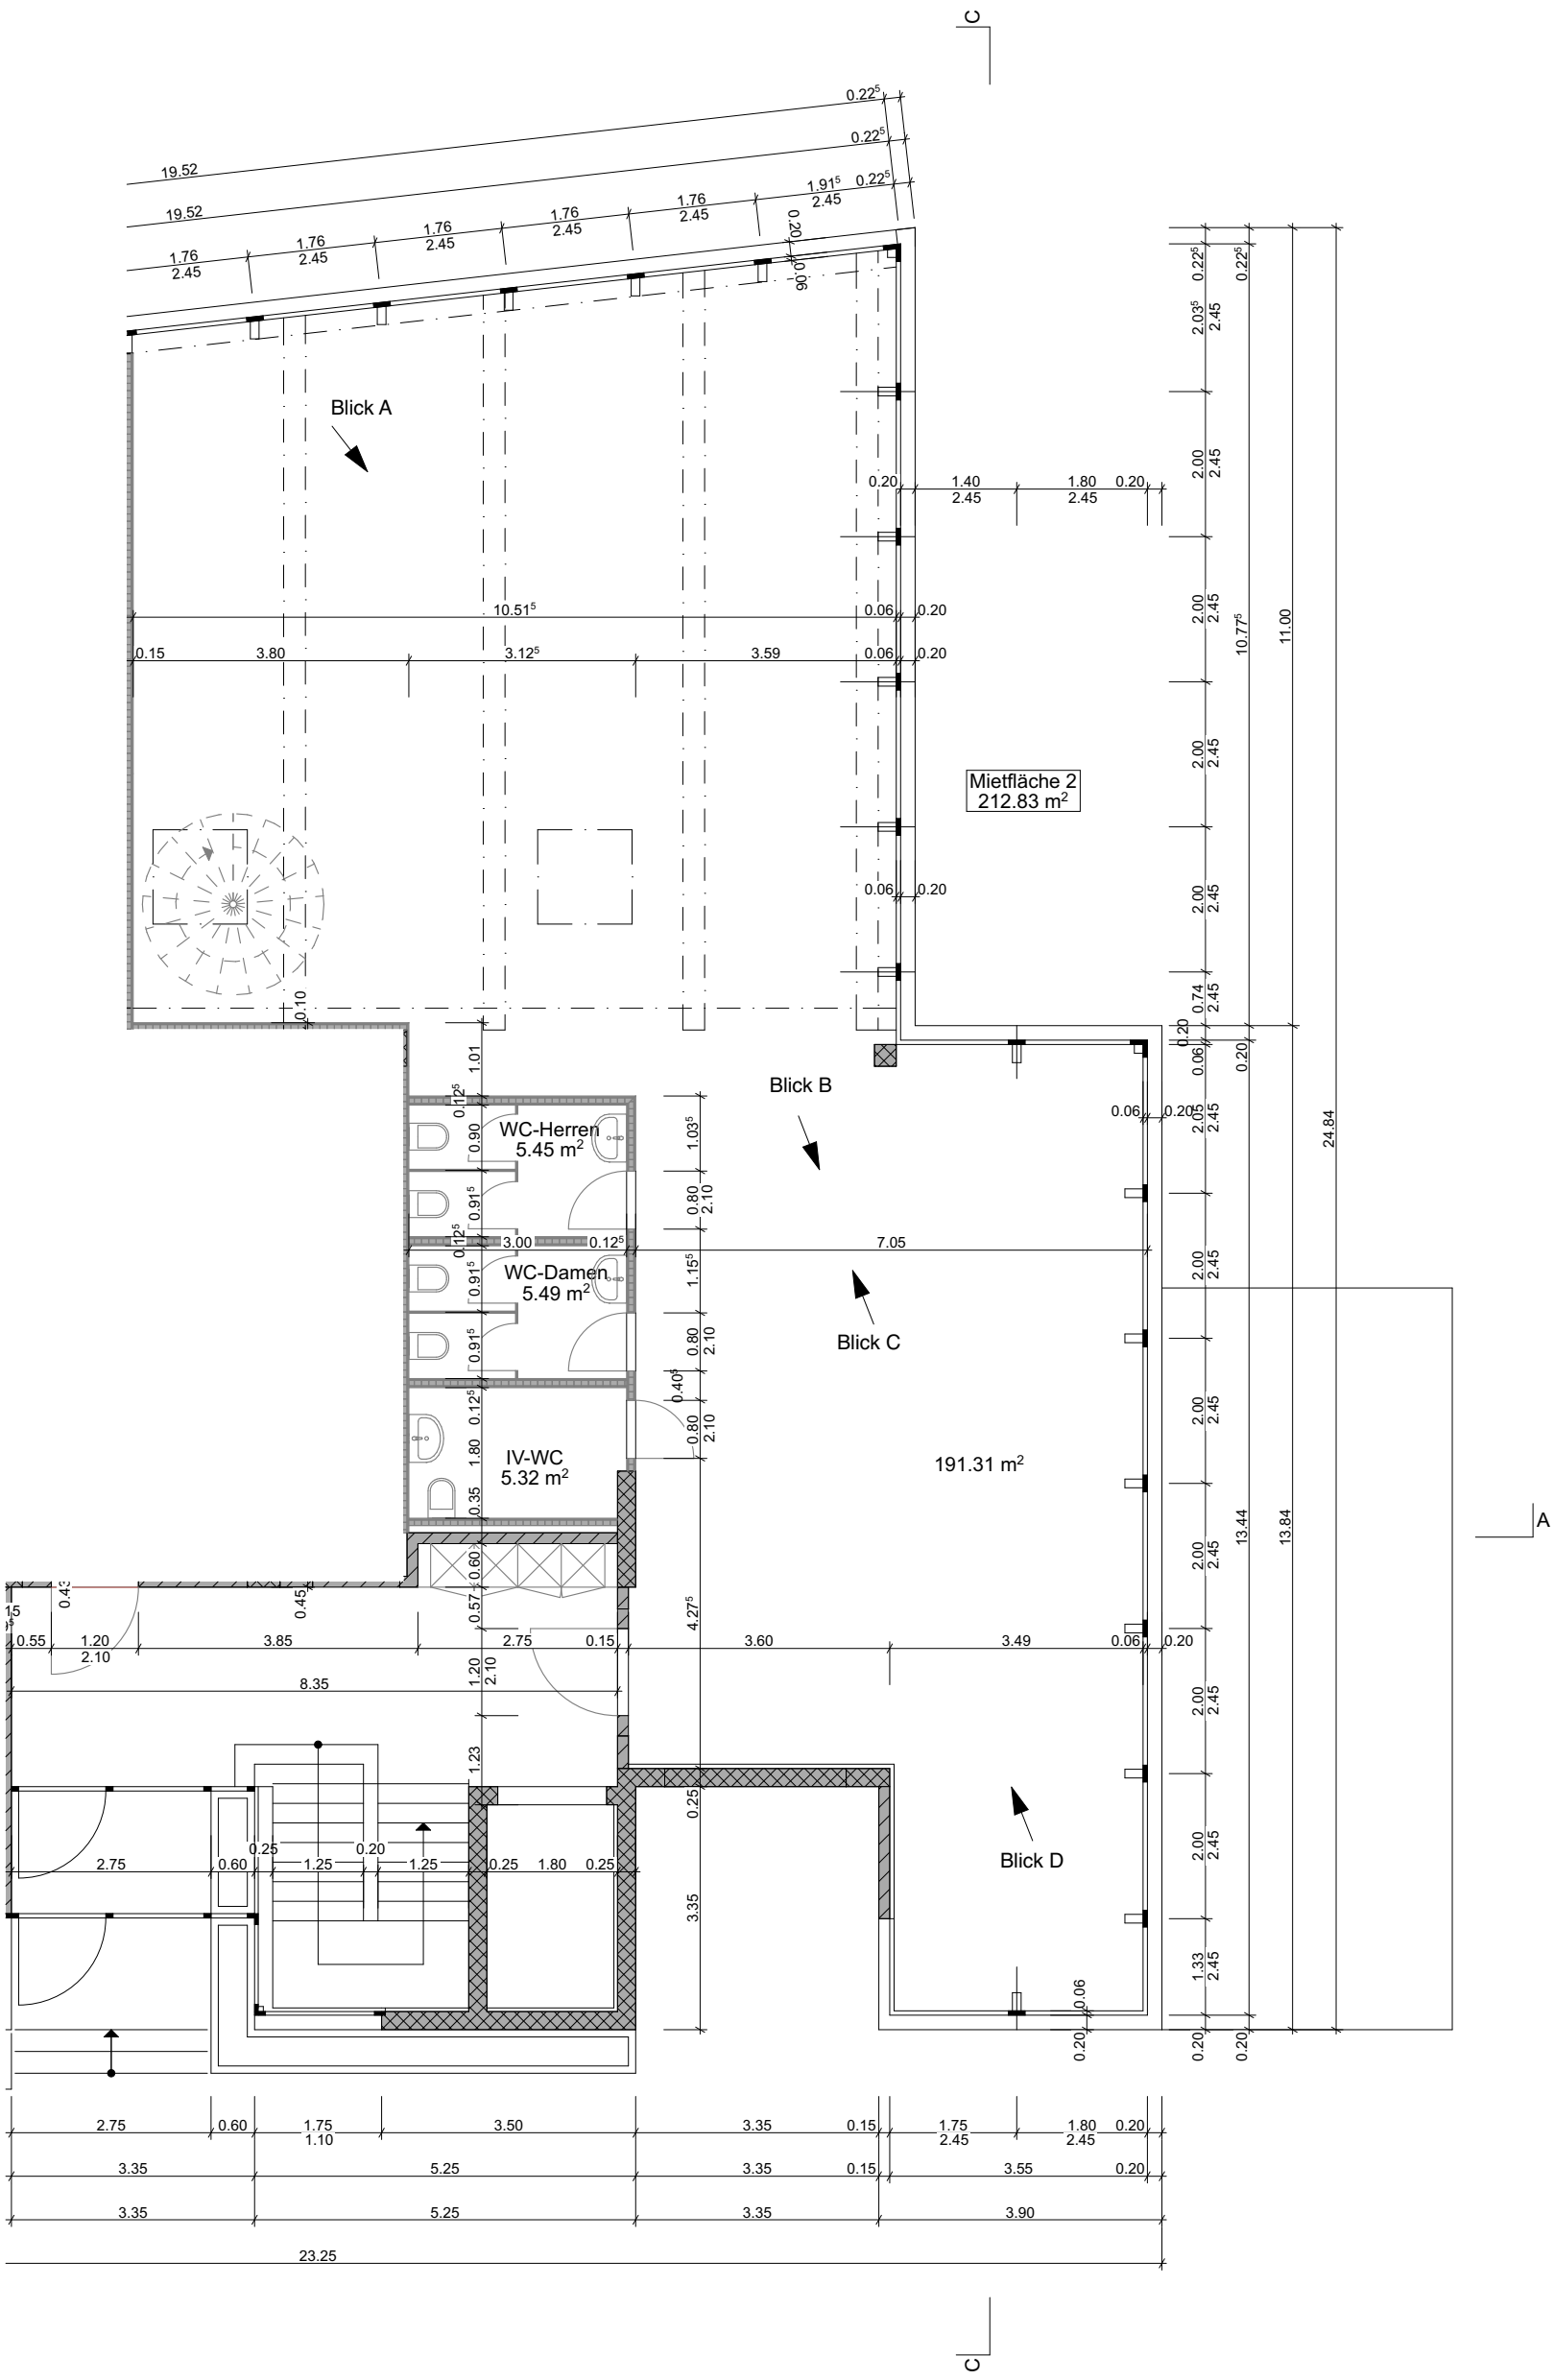

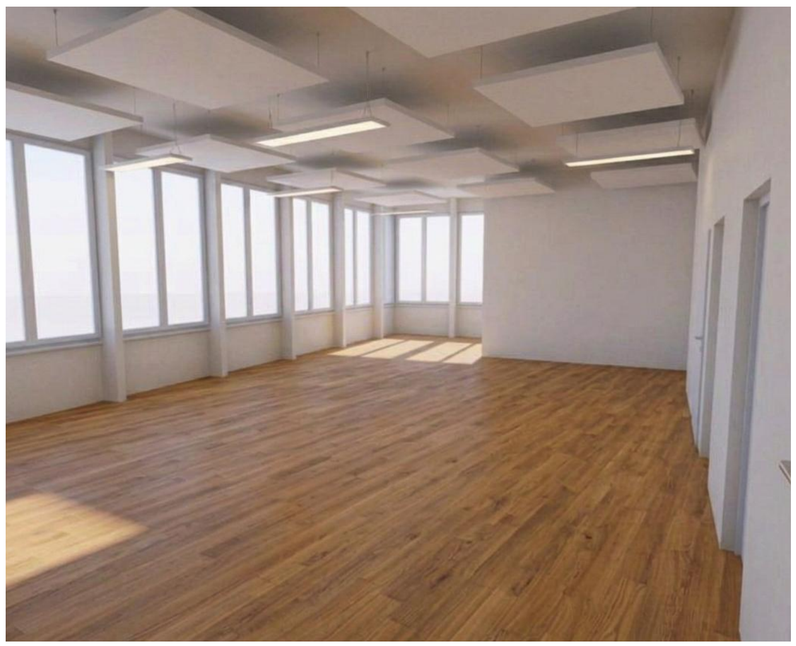

Blick B



Blick C




Blick D

Bestand | Abbruch | Neu

Atelier Rickli GmbH
Parkweg 35
4051 Basel

PLANNUMMER:	BAUVORHABEN:			GRUNDEIGENTÜMER / BAUHERR:		
A.06.7.3	Sanierung Gewerbehaus St. Jakobstrasse 8, 4132 Muttenz Parz.-Nr.: 1571			Hochuli Liegenschaften AG St. Jakob-Strasse 8 Muttenz		
PLANTITEL:	GEZEICHNET:	DATUM:	REVIDIERT:	MASSSTAB:	PLANGRÖSSE:	PROJEKTNUMMER:
Visualisierungen - Mietfläche 2.1 Erdgeschoss	lr	17.11.2026		1:100	A2	055

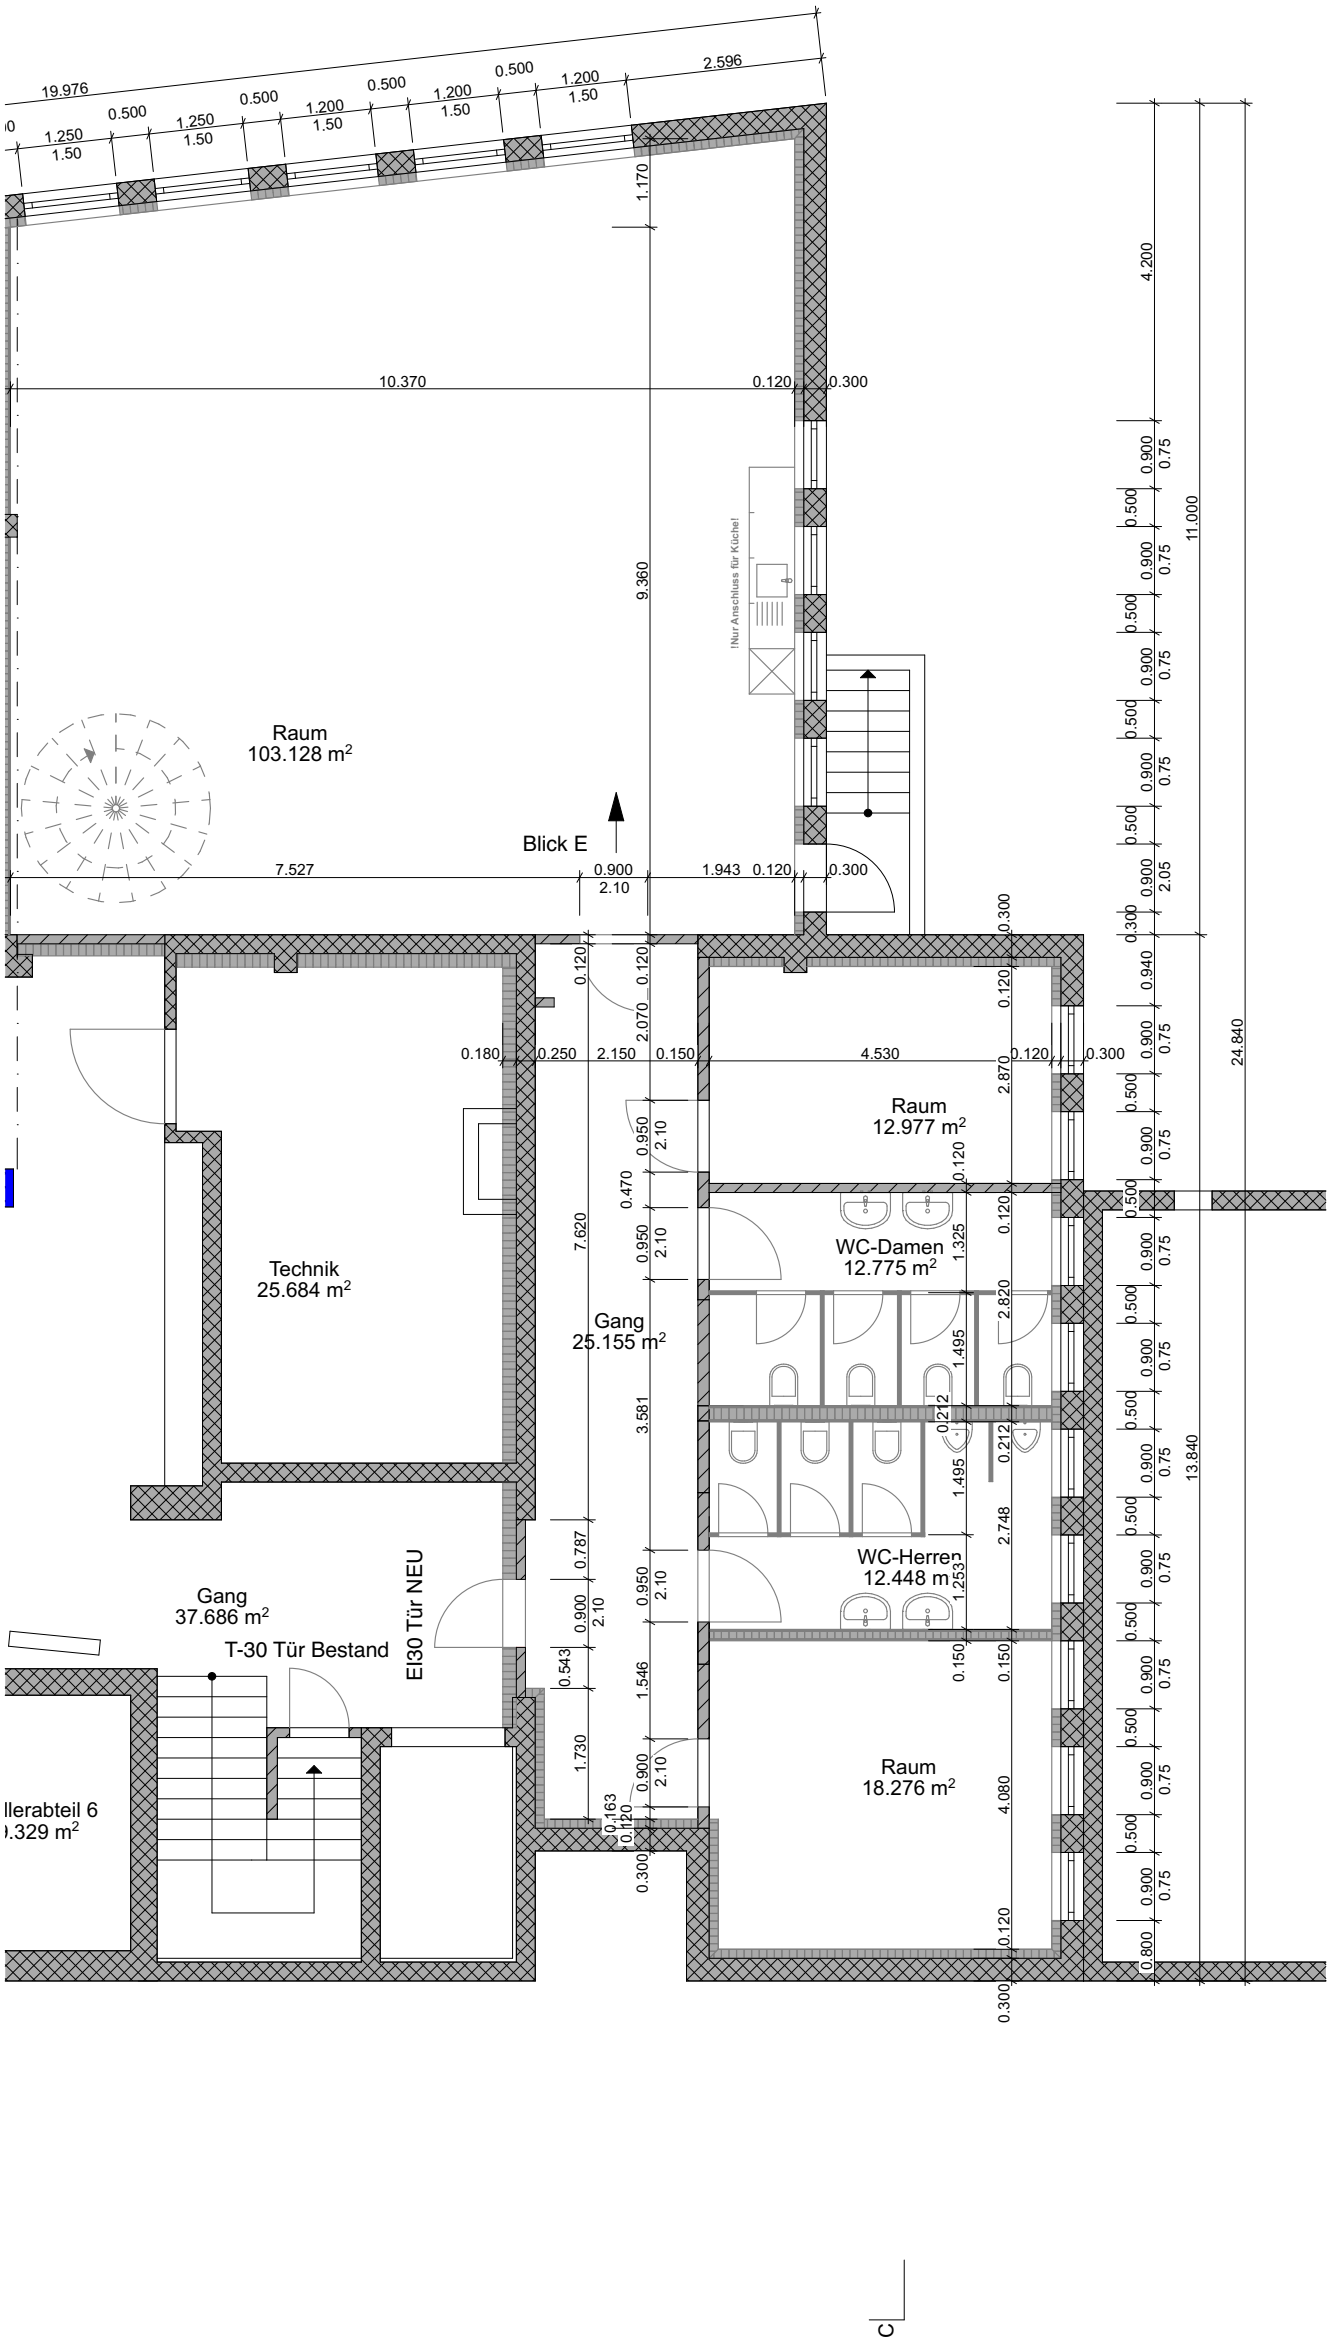

Bestand | Abbruch | Neu

Atelier Rickli GmbH Parkweg 35 4051 Basel	PLANNUMMER: A.06.7.2	BAUVORHABEN: Sanierung Gewerbehaus St. Jakobstrasse 8, 4132 Muttenz Parz.-Nr.: 1571			GRUNDEIGENTÜMER / BAUHERR: Hochuli Liegenschaften AG St. Jakob-Strasse 8 Muttenz		
	PLANTITEL: Untergeschoss - Mietfläche 2.2	GEZEICHNET: lr	DATUM: 17.11.2026	REVIDIERT:	MASSSTAB: 1:100	PLANGRÖSSE: A3	PROJEKTNUMMER: 055



Bestand | Abbruch | Neu

Atelier Rickli GmbH Parkweg 35 4051 Basel	PLANNUMMER: A.06.7.4	BAUVORHABEN: Sanierung Gewerbehaus St. Jakobstrasse 8, 4132 Muttenz Parz.-Nr.: 1571			GRUNDEIGENTÜMER / BAUHERR: Hochuli Liegenschaften AG St. Jakob-Strasse 8 Muttenz		
	PLANTITEL: Visualisierungen - Mietfläche 2.2 Untergeschoss	GEZEICHNET: lr	DATUM: 17.11.2026	REVIDIERT:	MASSSTAB: 1:100	PLANGRÖSSE: A3	PROJEKTNUMMER: 055