


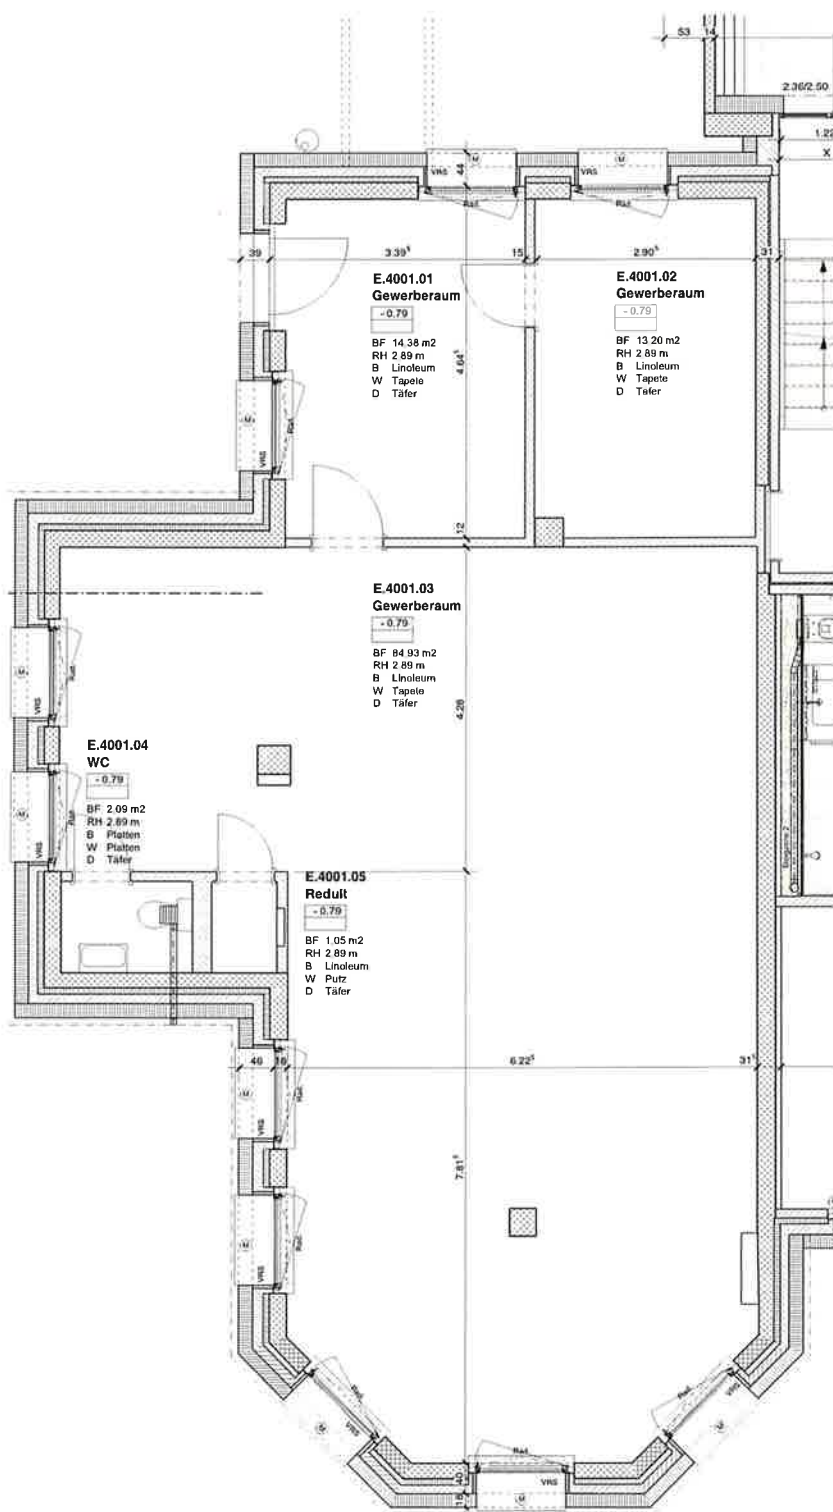

1509 Sanierung MFH - Im Römerquartier 2 und 3A - 3C 4800 Zofingen

Plan	Haus 3C EG rechts Gewerberaum 4001	Mst. 1:100	Plan-Nr. Grösse Datum	030 A4 28.06.2017	Bauherr Architekt	Coimunitas Vorsorgestiftung Bernastrasse 8 - 3000 Bern 6 HPag Architektur Kanalweg 1 - 3422 Kirchberg	T 031 350 59 67 T 034 447 48 48 F 034 447 48 49
Status	freigegeben		Revidiert				
gültig für	Revision		Gez. / Gepr.	frs /dab			