


PIANO PRIMO

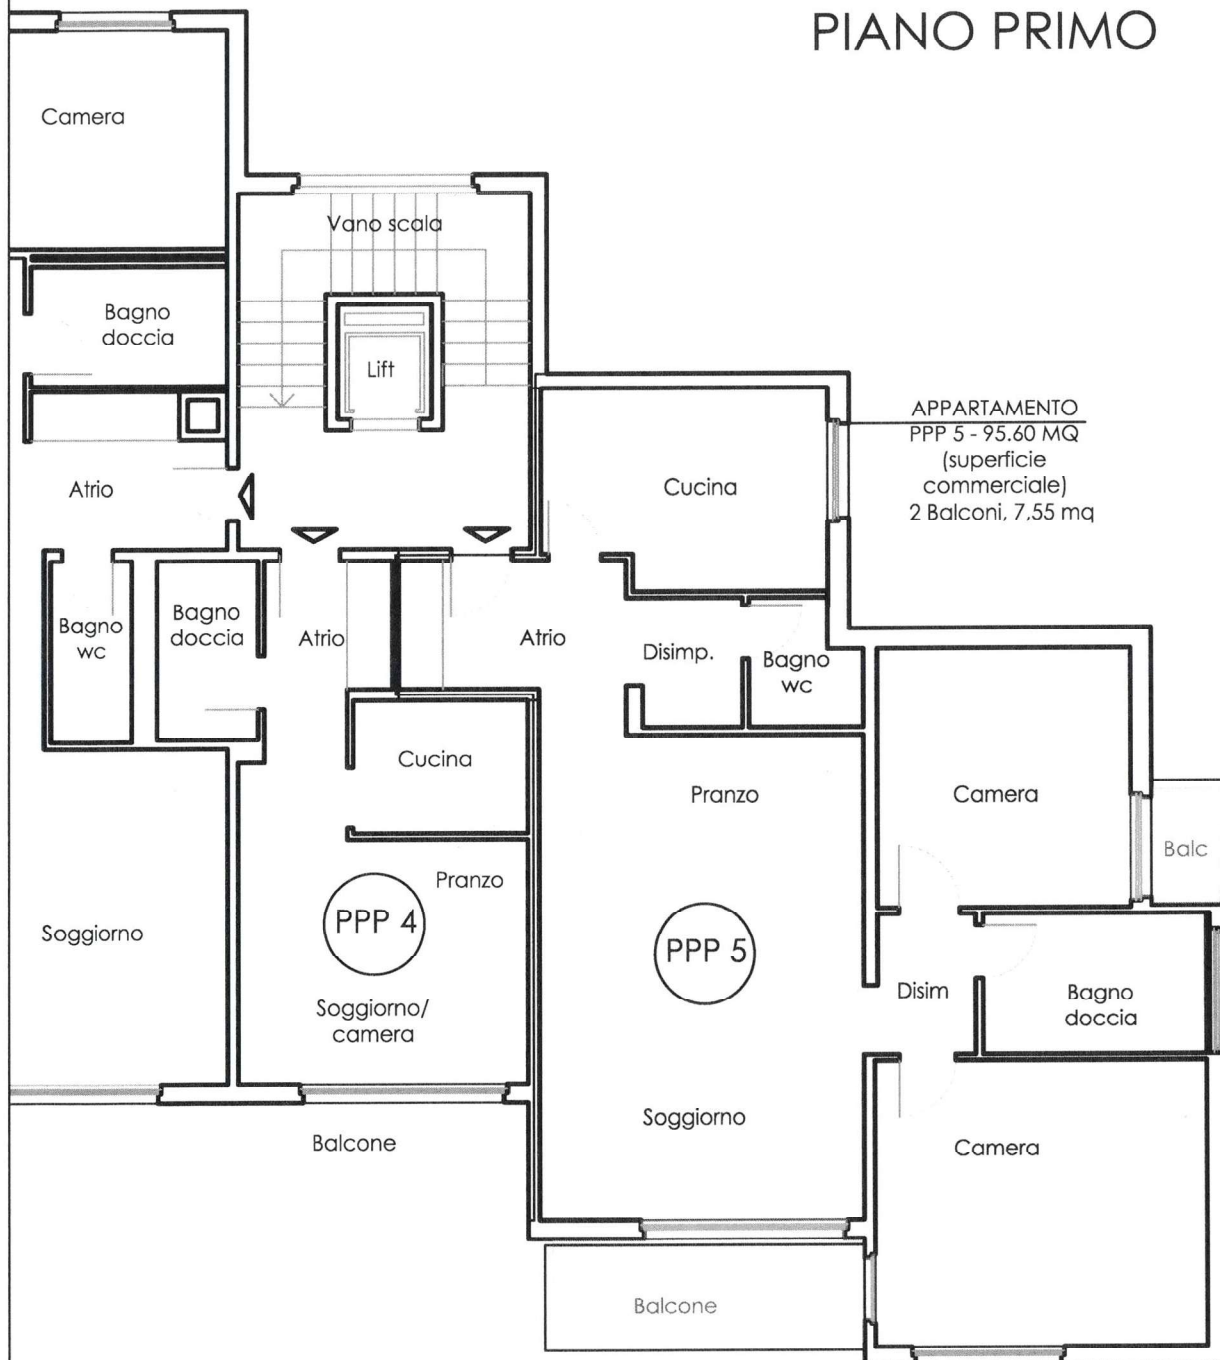

APPARTAMENTO
PPP 5 - 95.60 MQ
(superficie
commerciale)
2 Balconi, 7.55 mq

MANOLA MAGRI
ATELIER DI ARCHITETTURA
Viale A. Sartori 11 A
CH 6512 Glublasco
natel +41 (0)76 304 87 35

EDIFICIO PLURIFAMILIARE AL MAPPALE N° 10 RFD MASSAGNO
RILIEVO APPARTAMENTO PPP 5 - STATO DI FATTO

PROPRIETARI: SIG. LUCA CONTI E SIG.RA NICOLETTA GIANINI
ARCHITETTO: SIG.RA MANOLA MAGRI

RILIEVO

SCALA 1:100

Aggiornamenti:

12.12.2023