


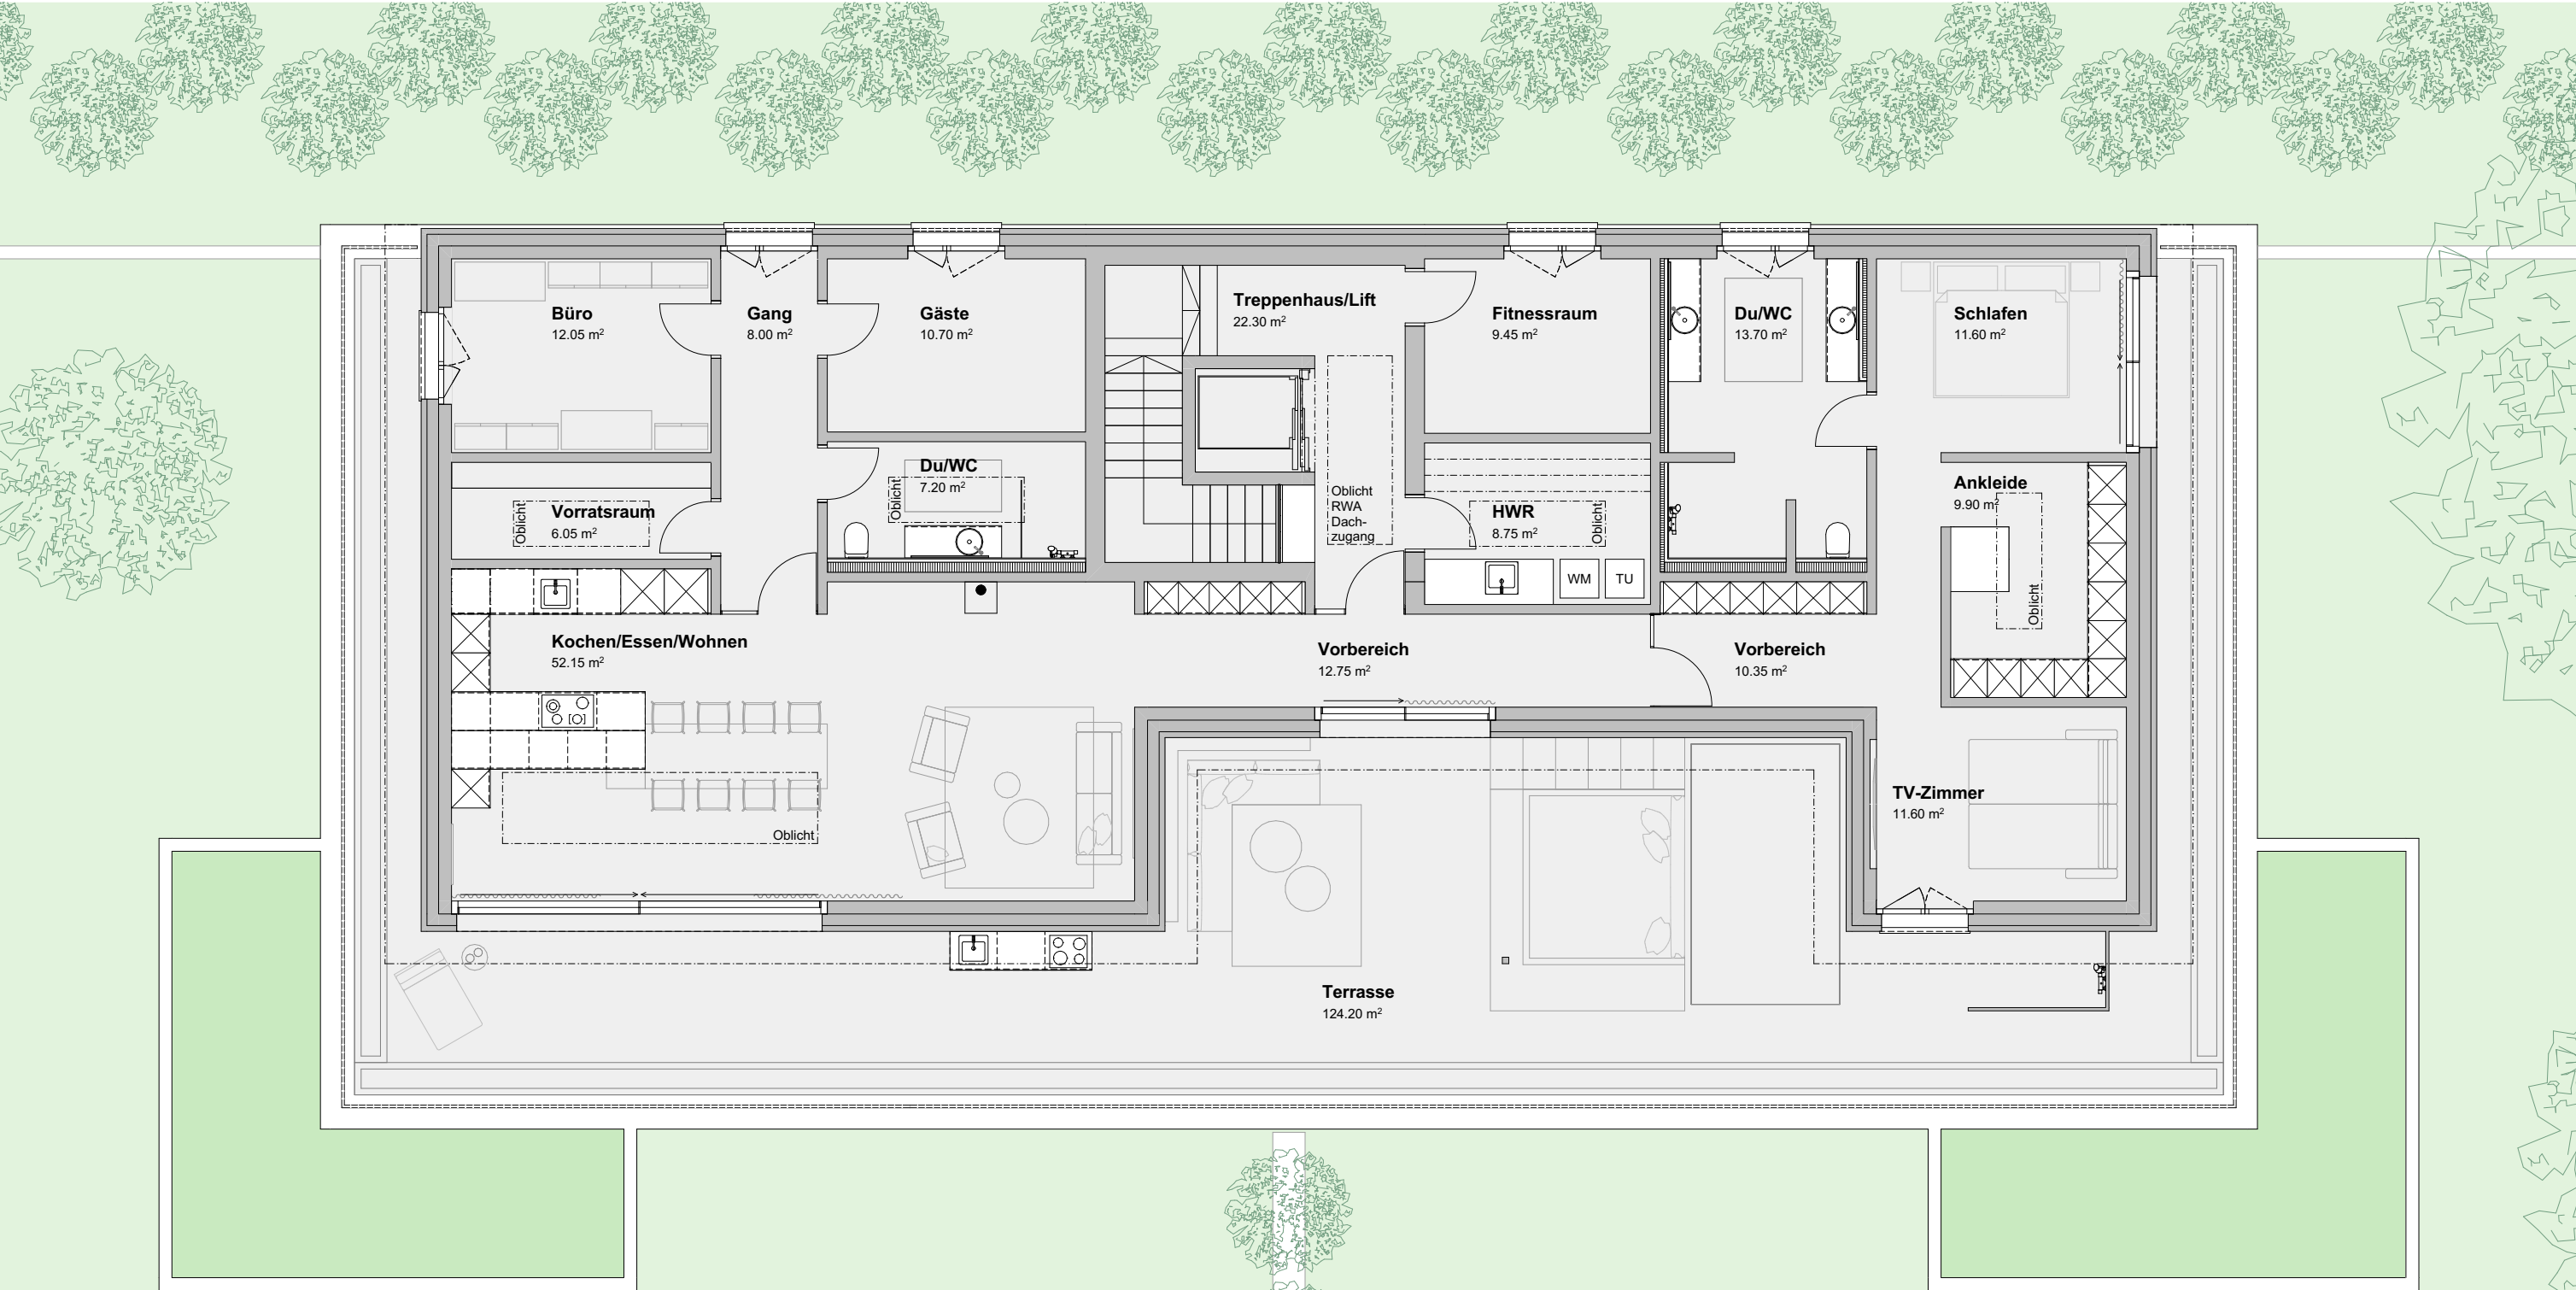

Attikageschoss	
Wohnung 5	5.5-Zimmer-Wohnung
Nettowohnfläche	187.50 m ²
Terrasse	124.20 m ²
Keller 1 und 2	26.20 m ²
Verkaufspreis	RESERVIERT

- Highlights der Wohnung**
- grosszügige Terrasse mit Poollandschaft
 - Wohnungerschliessung durch Lift
 - hochwertiger Ausbaustandard
 - hoher Technikstandard: Wärmepumpe Erdsonde, PV-Anlage
 - rahmenlose Schiebefenster von swissFineLine
 - grosse, offene Küche
 - Nasszelle mit 2 Einzellavabo, Dusche und WC
 - Nasszelle mit Lavabo, Dusche und WC
 - komfortable Ankleide
 - Hauswirtschaftsraum
 - Stau-, Vorrats- und Fitnessraum

