


CADASTRE DE NEUCHÂTEL / PPE SUR LE BIEN-FONDS 8864

Situation	1 / 500	Architecte:	Gagnebin Natacha
Date: 24.05.2024			<i>N. Gagnebin</i>

Etabli sur la base des données de la mensuration officielle du: 14.05.2024 / Réf. SGRF: 20240514_27456

Service de la géomatique
et du registre foncier
Le géomètre cantonal
20 MAI 2024

[Signature]

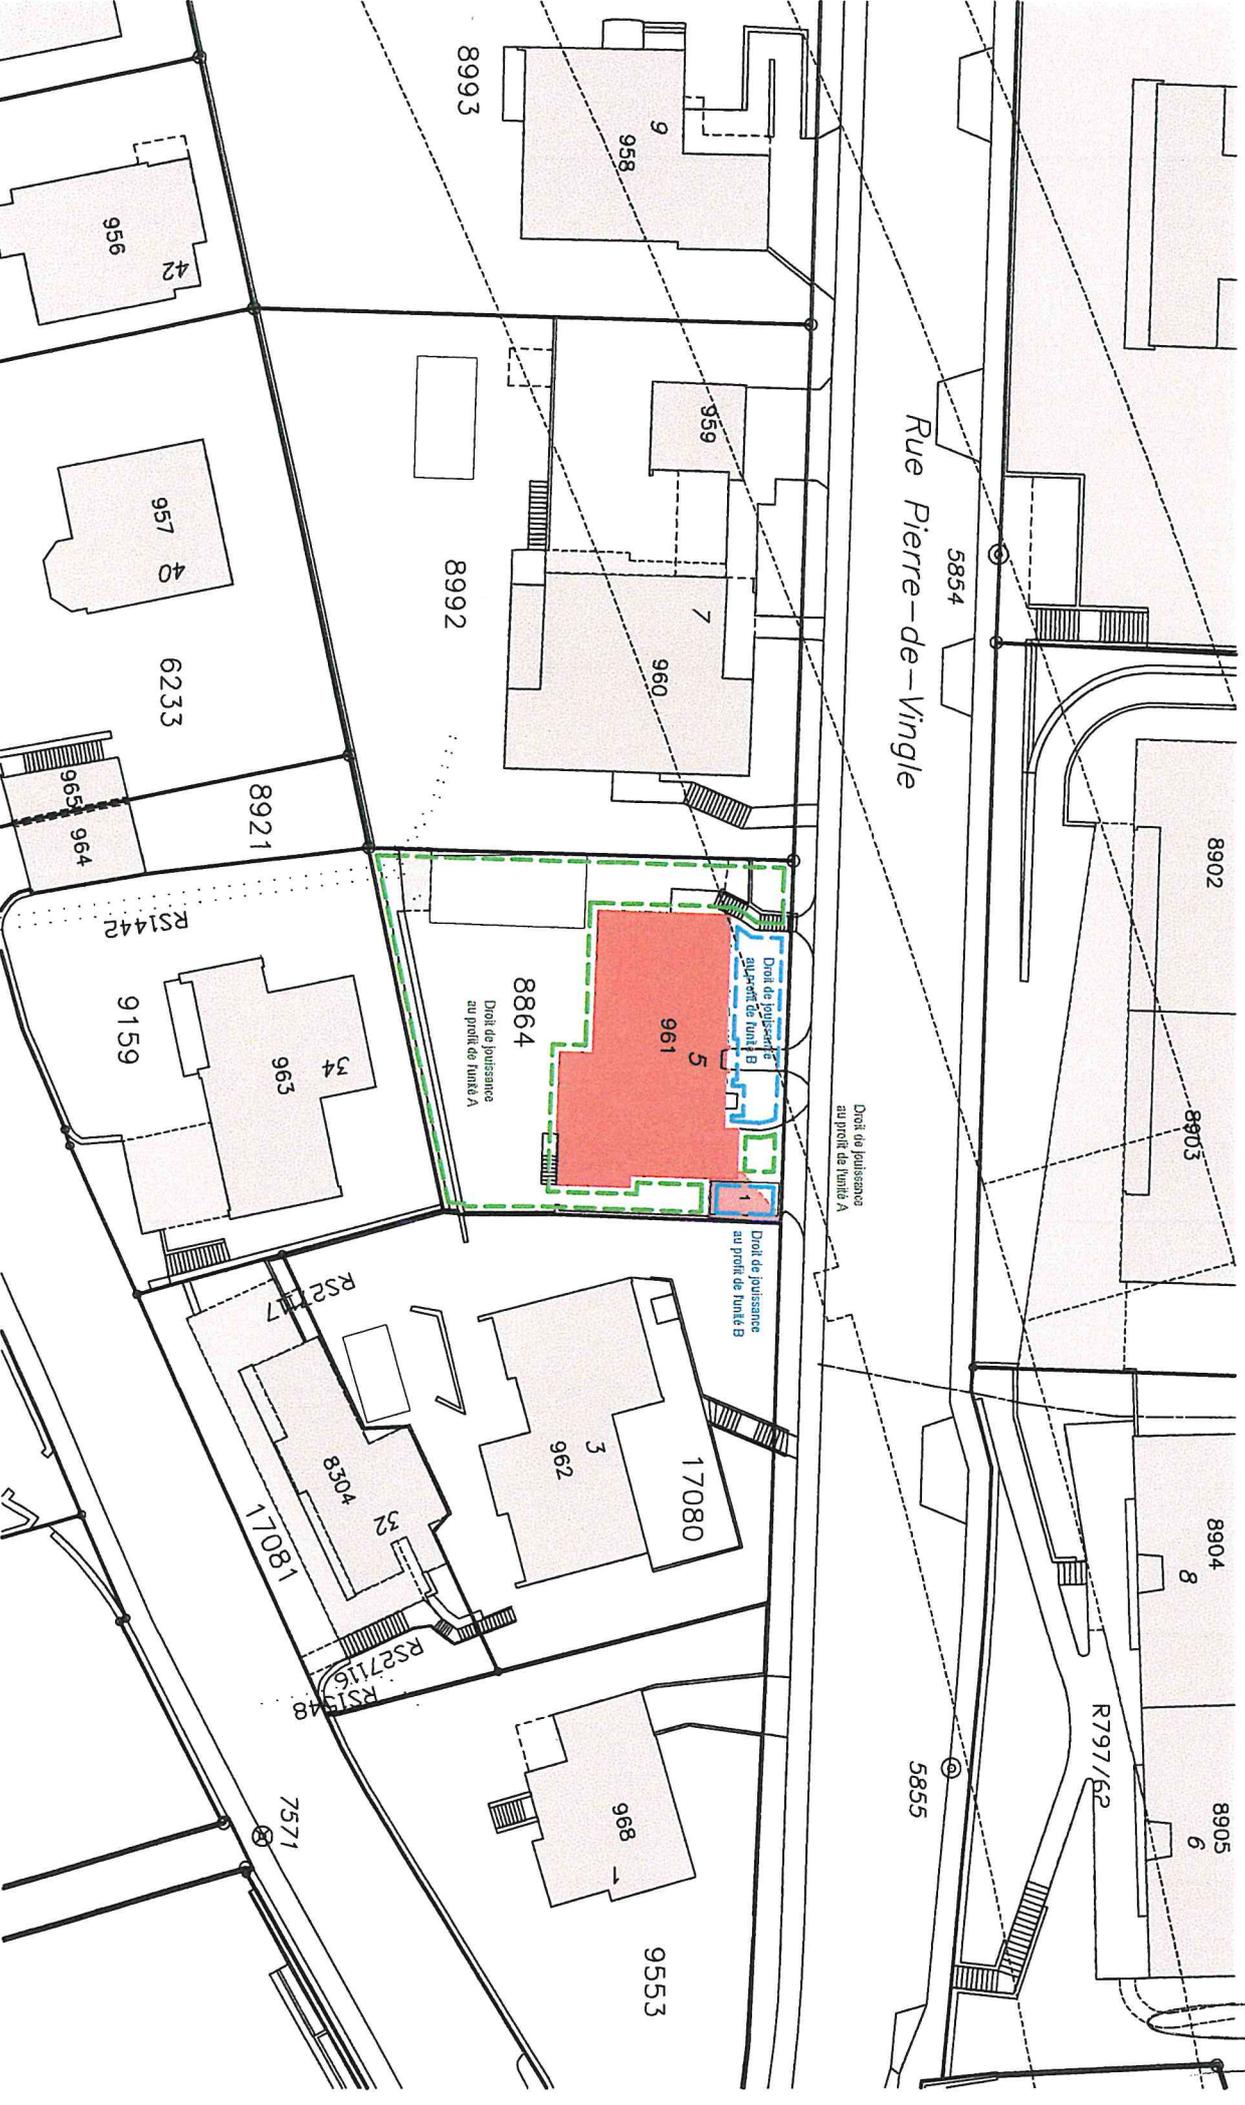


CADASTRE DE NEUCHÂTEL / PPE SUR LE BIEN-FONDS 8864

Niveau 1 1 / 100 Architecte: Gagnebin Natacha
Date: 24.05.2024 *M. Gagnebin*

Service de la géomatique
et du registre foncier
Le géomètre cantonal

28 MAI 2024

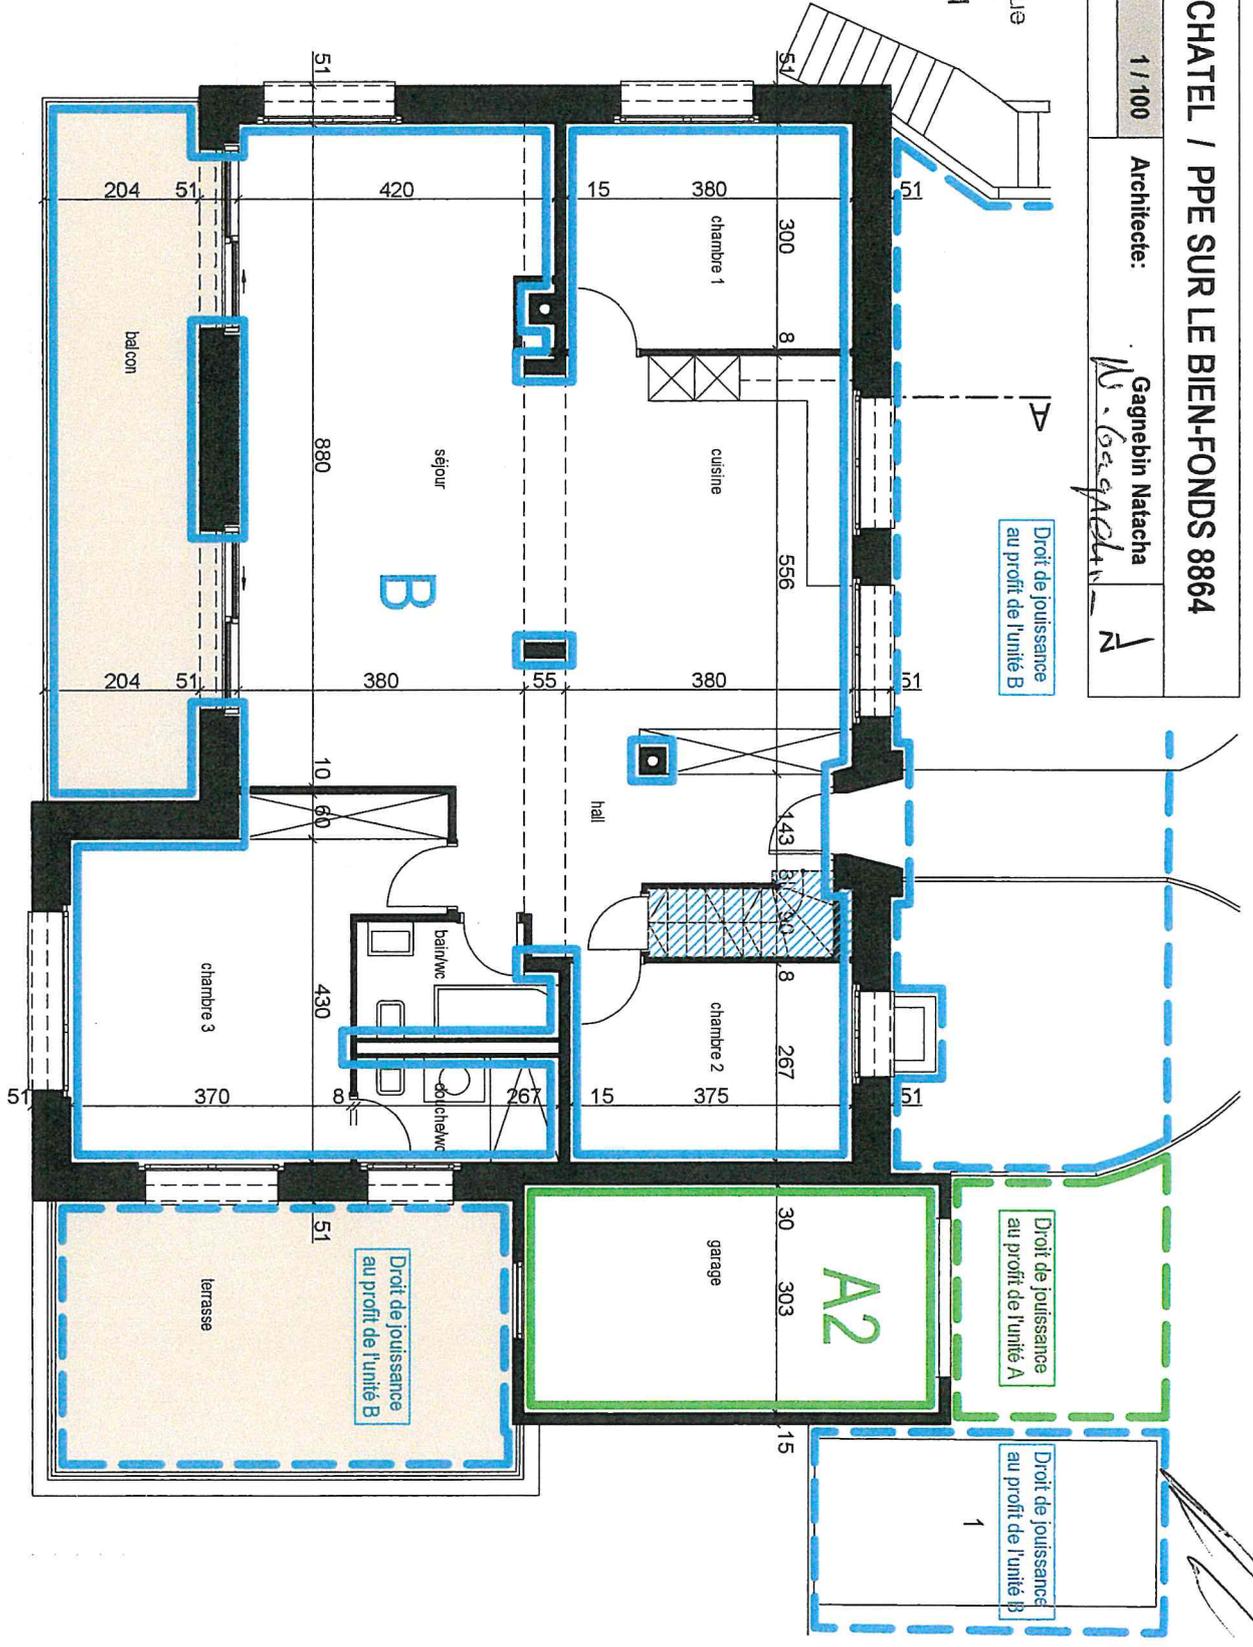

[Handwritten signatures]

CADASTRE DE NEUCHÂTEL / PPE SUR LE BIEN-FONDS 8864

Niveau 2 1 / 100
Date: 24.05.2024
Architecte: Gagnebin Natacha
N. Gagnebin

Service de la géomatique
et du registre foncier
Le géomètre cantonal
28 MAI 2024

