



**AGENTUR
WYSS AG**

WWW.AGENTURWYSS.CH

GRUNDRISS

STOCKWERK 1

FLÄCHEN

STOCKWERK 1 168.0 m²

STOCKWERK 2 169.5 m²


AUSGELASSENE FLÄCHE

PATIO 69.1 m²

BALKON 24.7 m²

GESAMTFLÄCHE 337.6 m²

ANGABEN OHNE GEWÄHR

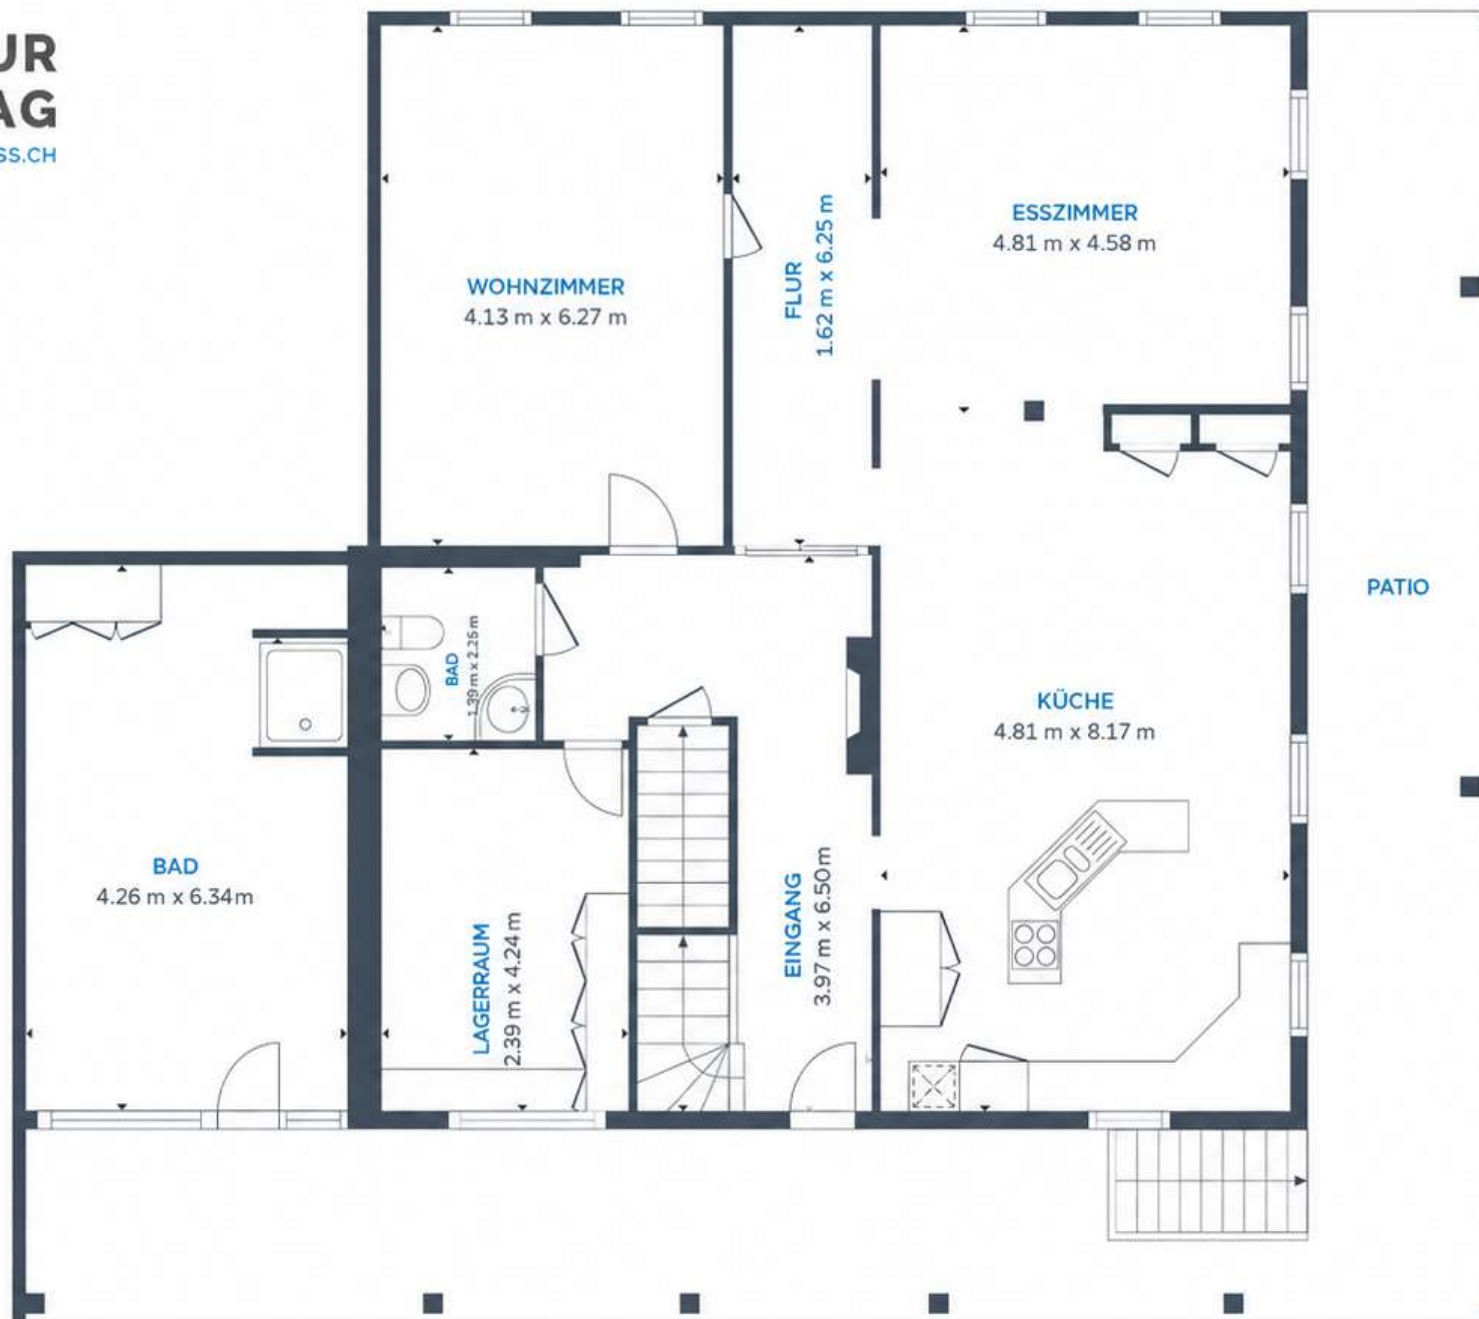

STOCKWERK 1



**AGENTUR
WYSS AG**

WWW.AGENTURWYSS.CH

GRUNDRISS

STOCKWERK 2

FLÄCHEN

STOCKWERK 1 168.0 m²

STOCKWERK 2 169.5 m²


AUSGELASSENE FLÄCHE

PATIO 69.1 m²

BALKON 24.7 m²

GESAMTFLÄCHE 337.6 m²

ANGABEN OHNE GEWÄHR

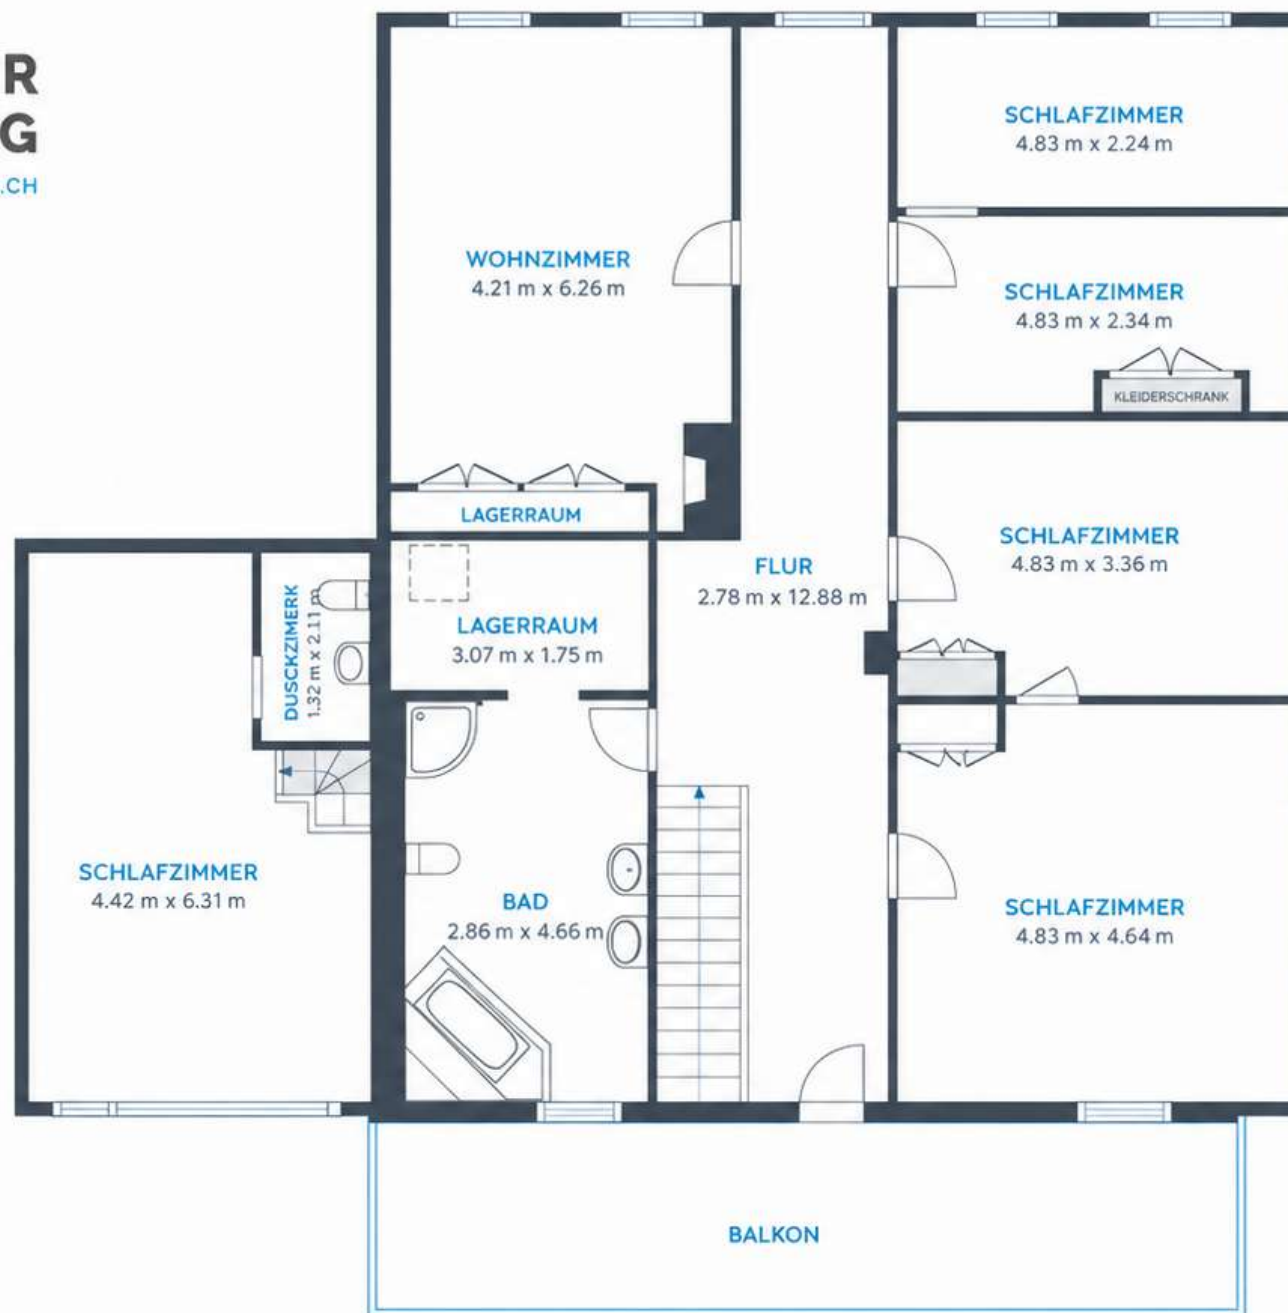

STOCKWERK 2