


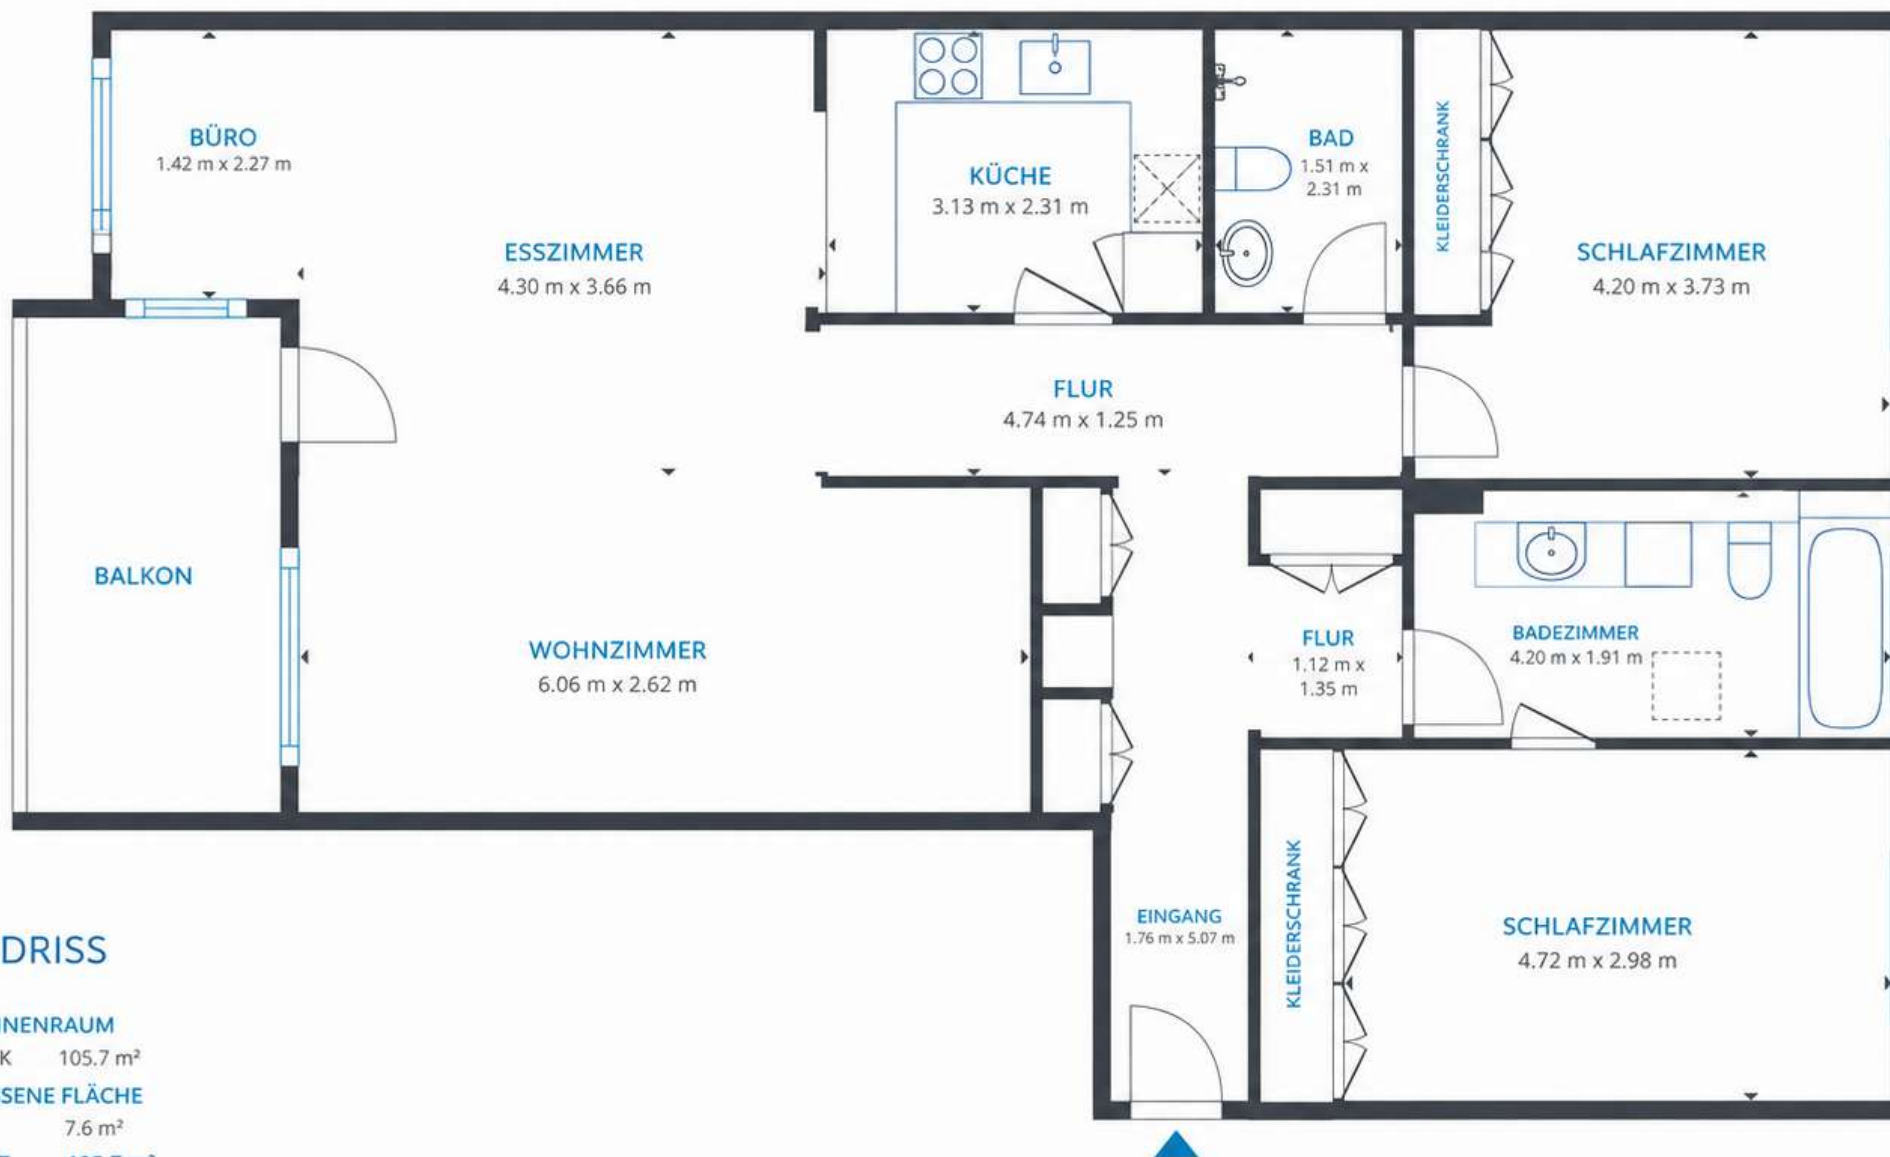

GRUNDRISS

BRUTTOINNENRAUM

STOCKWERK 105.7 m²

AUSGELASSENE FLÄCHE

BALKON 7.6 m²

INGESAMT 105.7 m²

ANGABEN OHNE GEWÄHR